

Apulaistarkastaja Helkki Kemminen

RAUTALAMMIN TOHOLAHDEN

RAKENNUSKAAVAN MUUTOS, JOKA KOSKEE OSAA KORTTELIA 94 SEKÄ
HELMI HALTTUSEN TIE-NIMISTÄ RAKENNUSKAAVATIETÄ.

Merkintöjen selitykset ja rakennuskaavamääräykset:

Teollisuus- ja varastorakennusten korttelialue.

Puisto.

3 m sen kaava-alueen ulkopuolella oleva viiva, jota vahvistaminen koskee.

Korttelin, korttelinosan ja alueen raja.

Eri kaavamääräysten alaisten alueenosien välinen raja.

Ohjeellinen eri kaavamääräysten alaisten alueenosien välinen raja.

Ohjeellinen rakennuspaikan raja.

Korttelin numero.

Rakennuspaikan numero.

Rakennuskaavatien, torin tai puiston nimi.

Roomalainen numero osoittaa rakennusten, rakennuksen tai sen osan suurimman sallitun kerrosluvun.

Tehokkuusluku eli kerrosalan suhde rakennuspaikan pinta-alaan.

Istutettava alueen osa.

Maanalaista johtoa varten varattu alueen osa.

Katualueen rajan osa, jonka kohdalta ei saa järjestää ajoneuvoliittymää.

Kuopiossa 26. päivänä marraskuuta 1982


Apulaispiiri-insinööri

Otto Virolainen

Kunnanvaltuuston pöytäkirjan 5.4.1983 54 §:n mukainen.

Pöytäkirjanpitäjä

Olavi Saarelainen

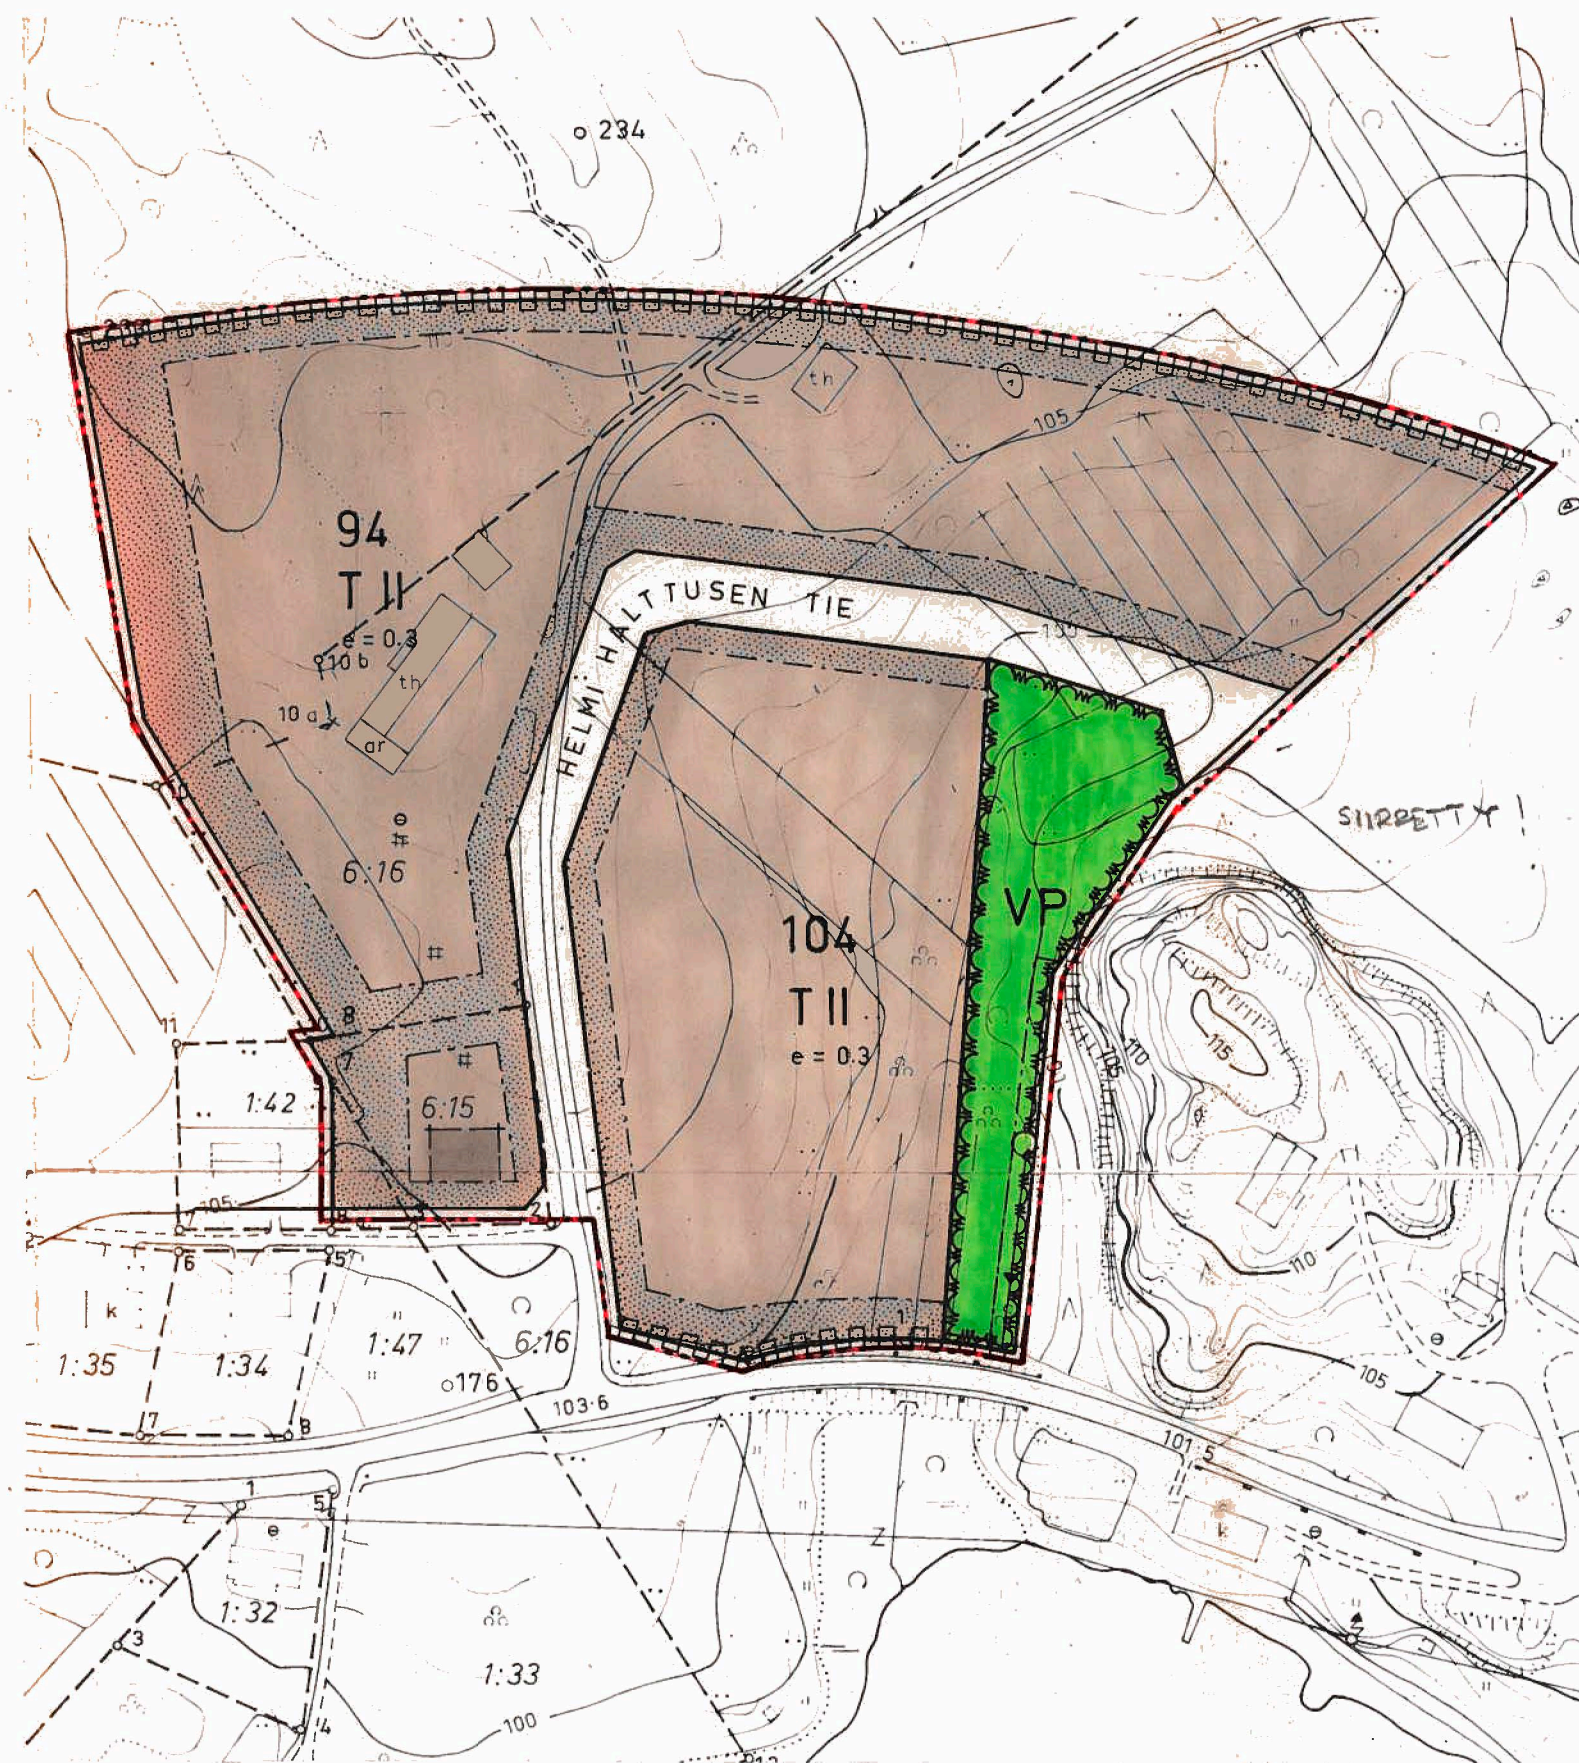

KAAVOITUKSEN POHJAKARTTA 1:2000

KUNTA RAUTALAMPI

KYLÄ TOHOLAHTI

LÄÄNI KUOPIO

KARTAN LAATIJA KUOPION MAANMITTAUSTOIMISTO

Toimitusinsinööri

ILMAKUVAUS 1975

KARTOITUSMENETELMÄ STEREOKARTOITUS, A8

KOORDINAATTIJÄRJESTELMÄ kkj

KORKEUSJÄRJESTELMÄ N 60

KARTTA HYVÄKSYTTY 21-10-1977

Pentti Hoppu
PENTTI HOPPU