


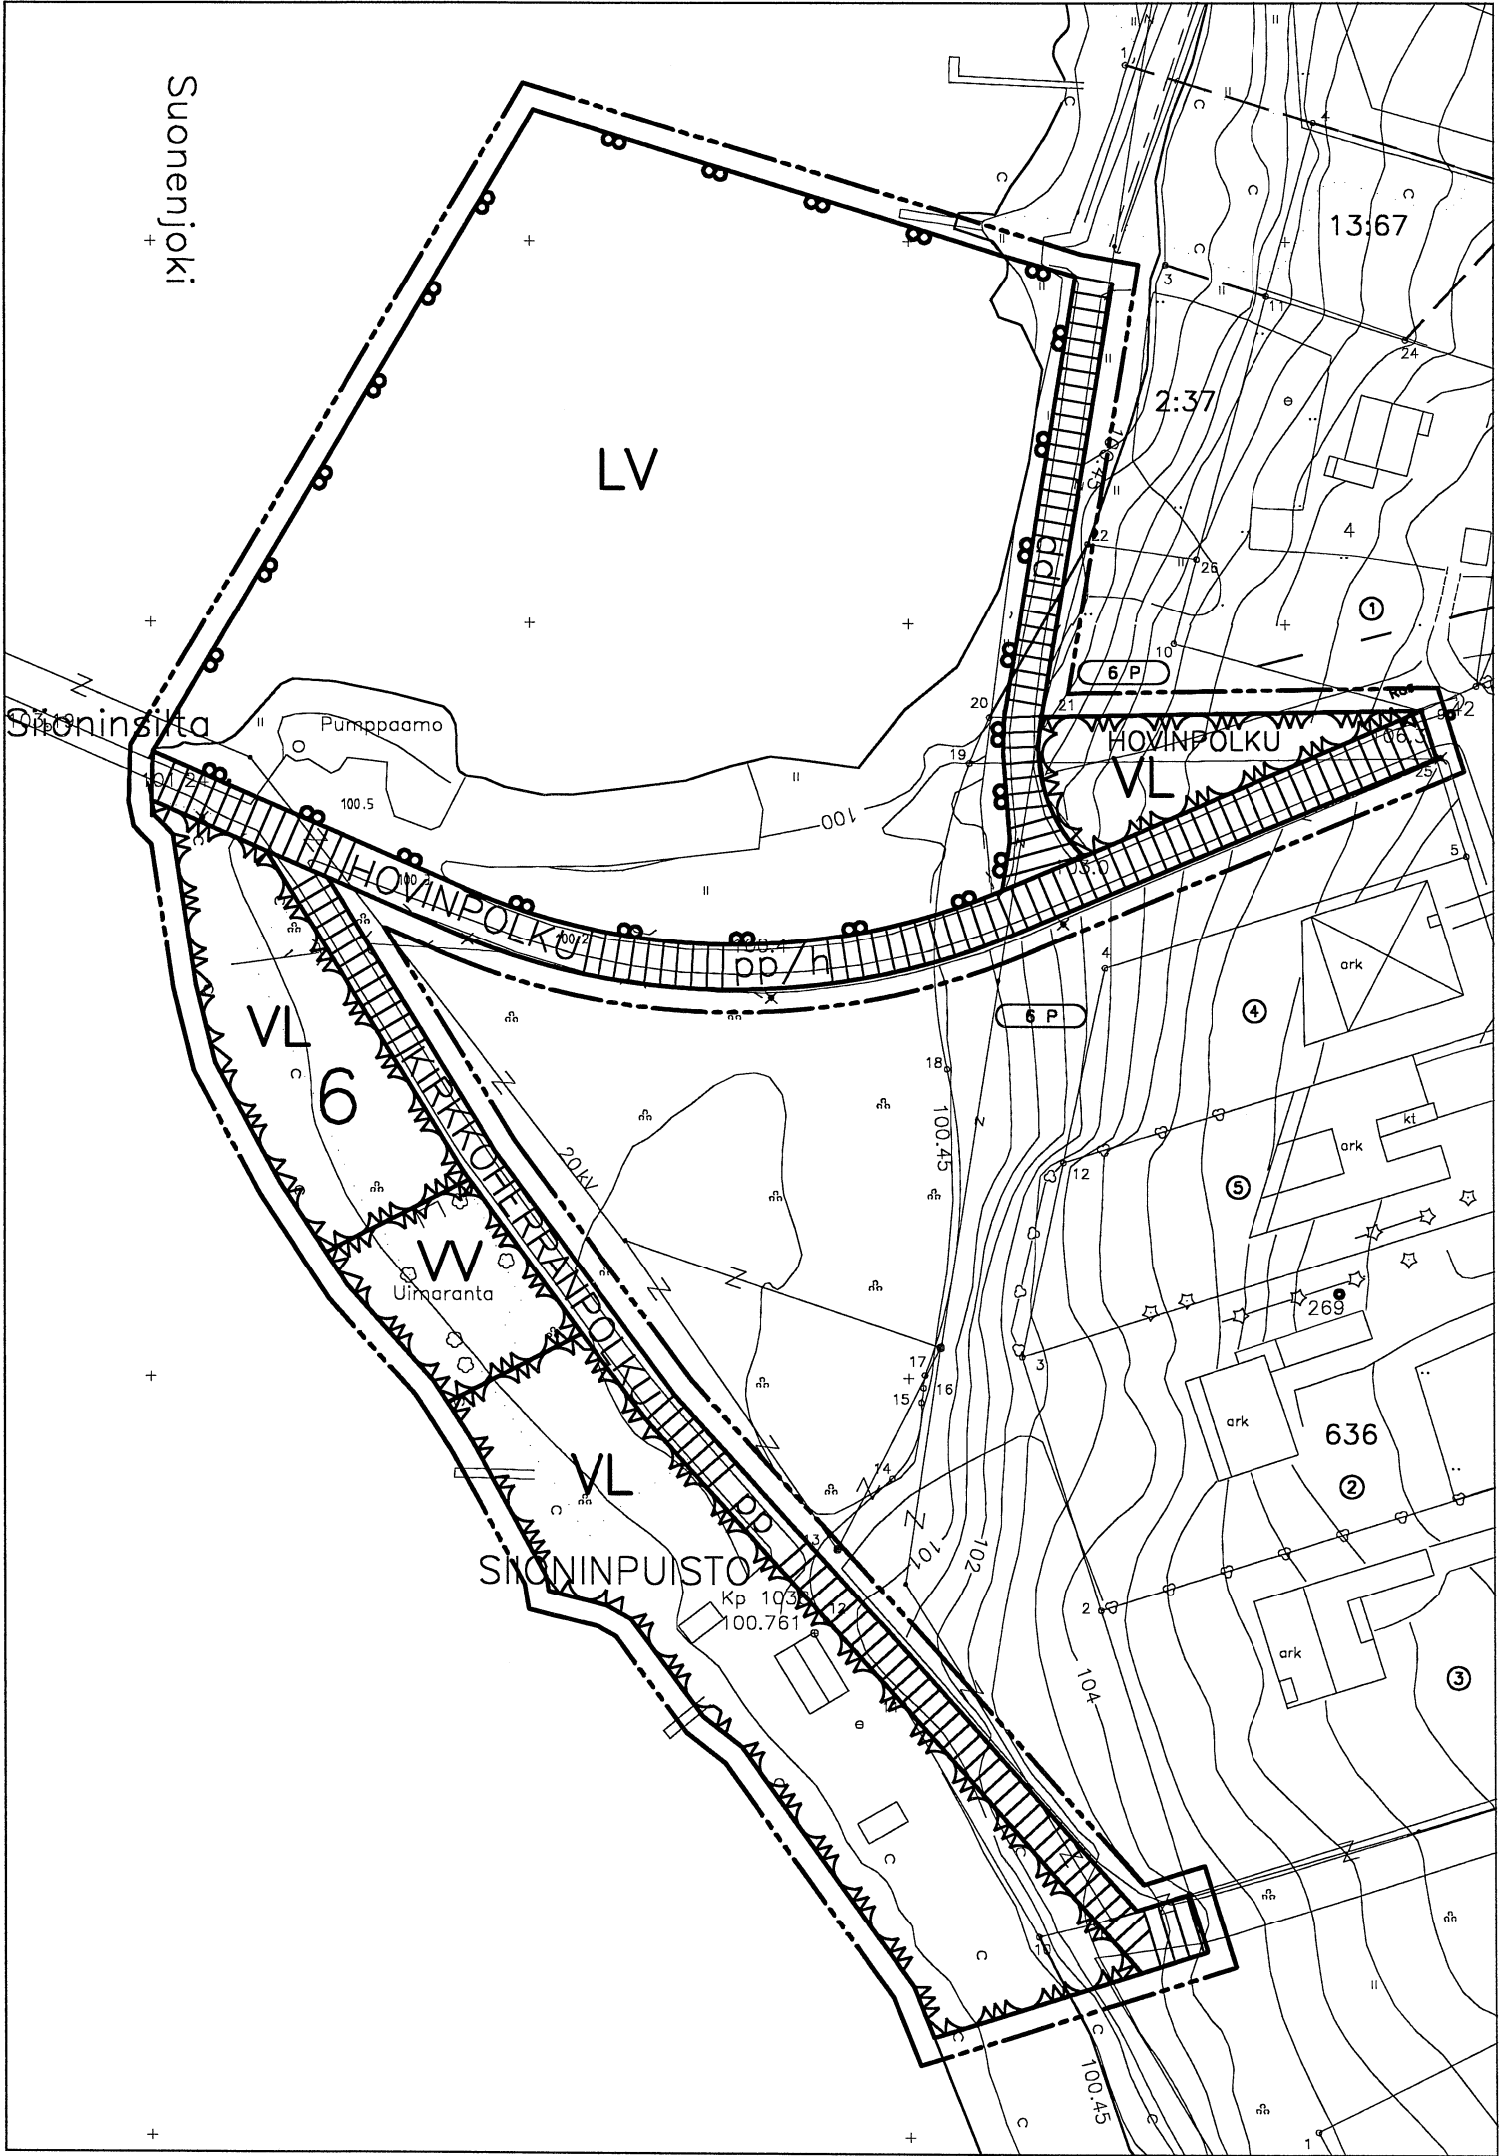

- Asemakaavamerkinnot ja määräykset:
- 3m sen kaava-alueen ulkopuolella oleva viiva, jota vahvistaminen koskee.
  - Korttelin, korttelinosan ja alueen raja.
  - Kaupunginosan numero.
  - Kadun, katuaukion, torin tai puiston nimi.
  - Jalankululle ja polkupyöräilylle varattu katu.
  - Jalankululle ja polkupyöräilylle varattu katu, jolla huoltoajo on sallittu.
  - Lähi-virkistysalue.
  - Uimaranta-alue.
  - Venesatama/Venevalkama.

# SUONENJOKI

## 6. kaupunginosa

Asemakaavan muutos koskee: katu-, virkistys-, liikenne- ja vesialueita.

Asemakaavan muutoksella muodostuu: katu-, virkistys- ja liikennealueita.

|   |                                                                                    |
|---|------------------------------------------------------------------------------------|
| <p>Ympäristölautakunta on kokouksessaan 14.7.1999 56 § kohdalla hyväksynyt tämän asemakaavan.</p> <p>Suonenjoki 16.8.1999.</p> <p>Virallisesti</p> <p>Kiinteistöinsinööri Veijo Turkki</p>   | <p>Ei alisteta ympäristökeskuksen vahvistettavaksi.</p> <p>Säilytysnumero 19/6</p> |
| <p>SUONENJOEN KAUPUNGIN YMPÄRISTÖPALVELUKESKUS</p> <p>Pohjakartta on laadittu 24.6.1982 annetussa kaavoitusmittausasetuksessa säädetyllä tarkkuudella.</p> <p>Asemakaava laadittu 25.11.1998 Tarkistettu 1.3.1999 Tarkistettu 31.3.1999</p> <p>Mittakaava 1:1000</p> <p>Kiinteistöinsinööri Veijo Turkki</p> |                                                                                    |