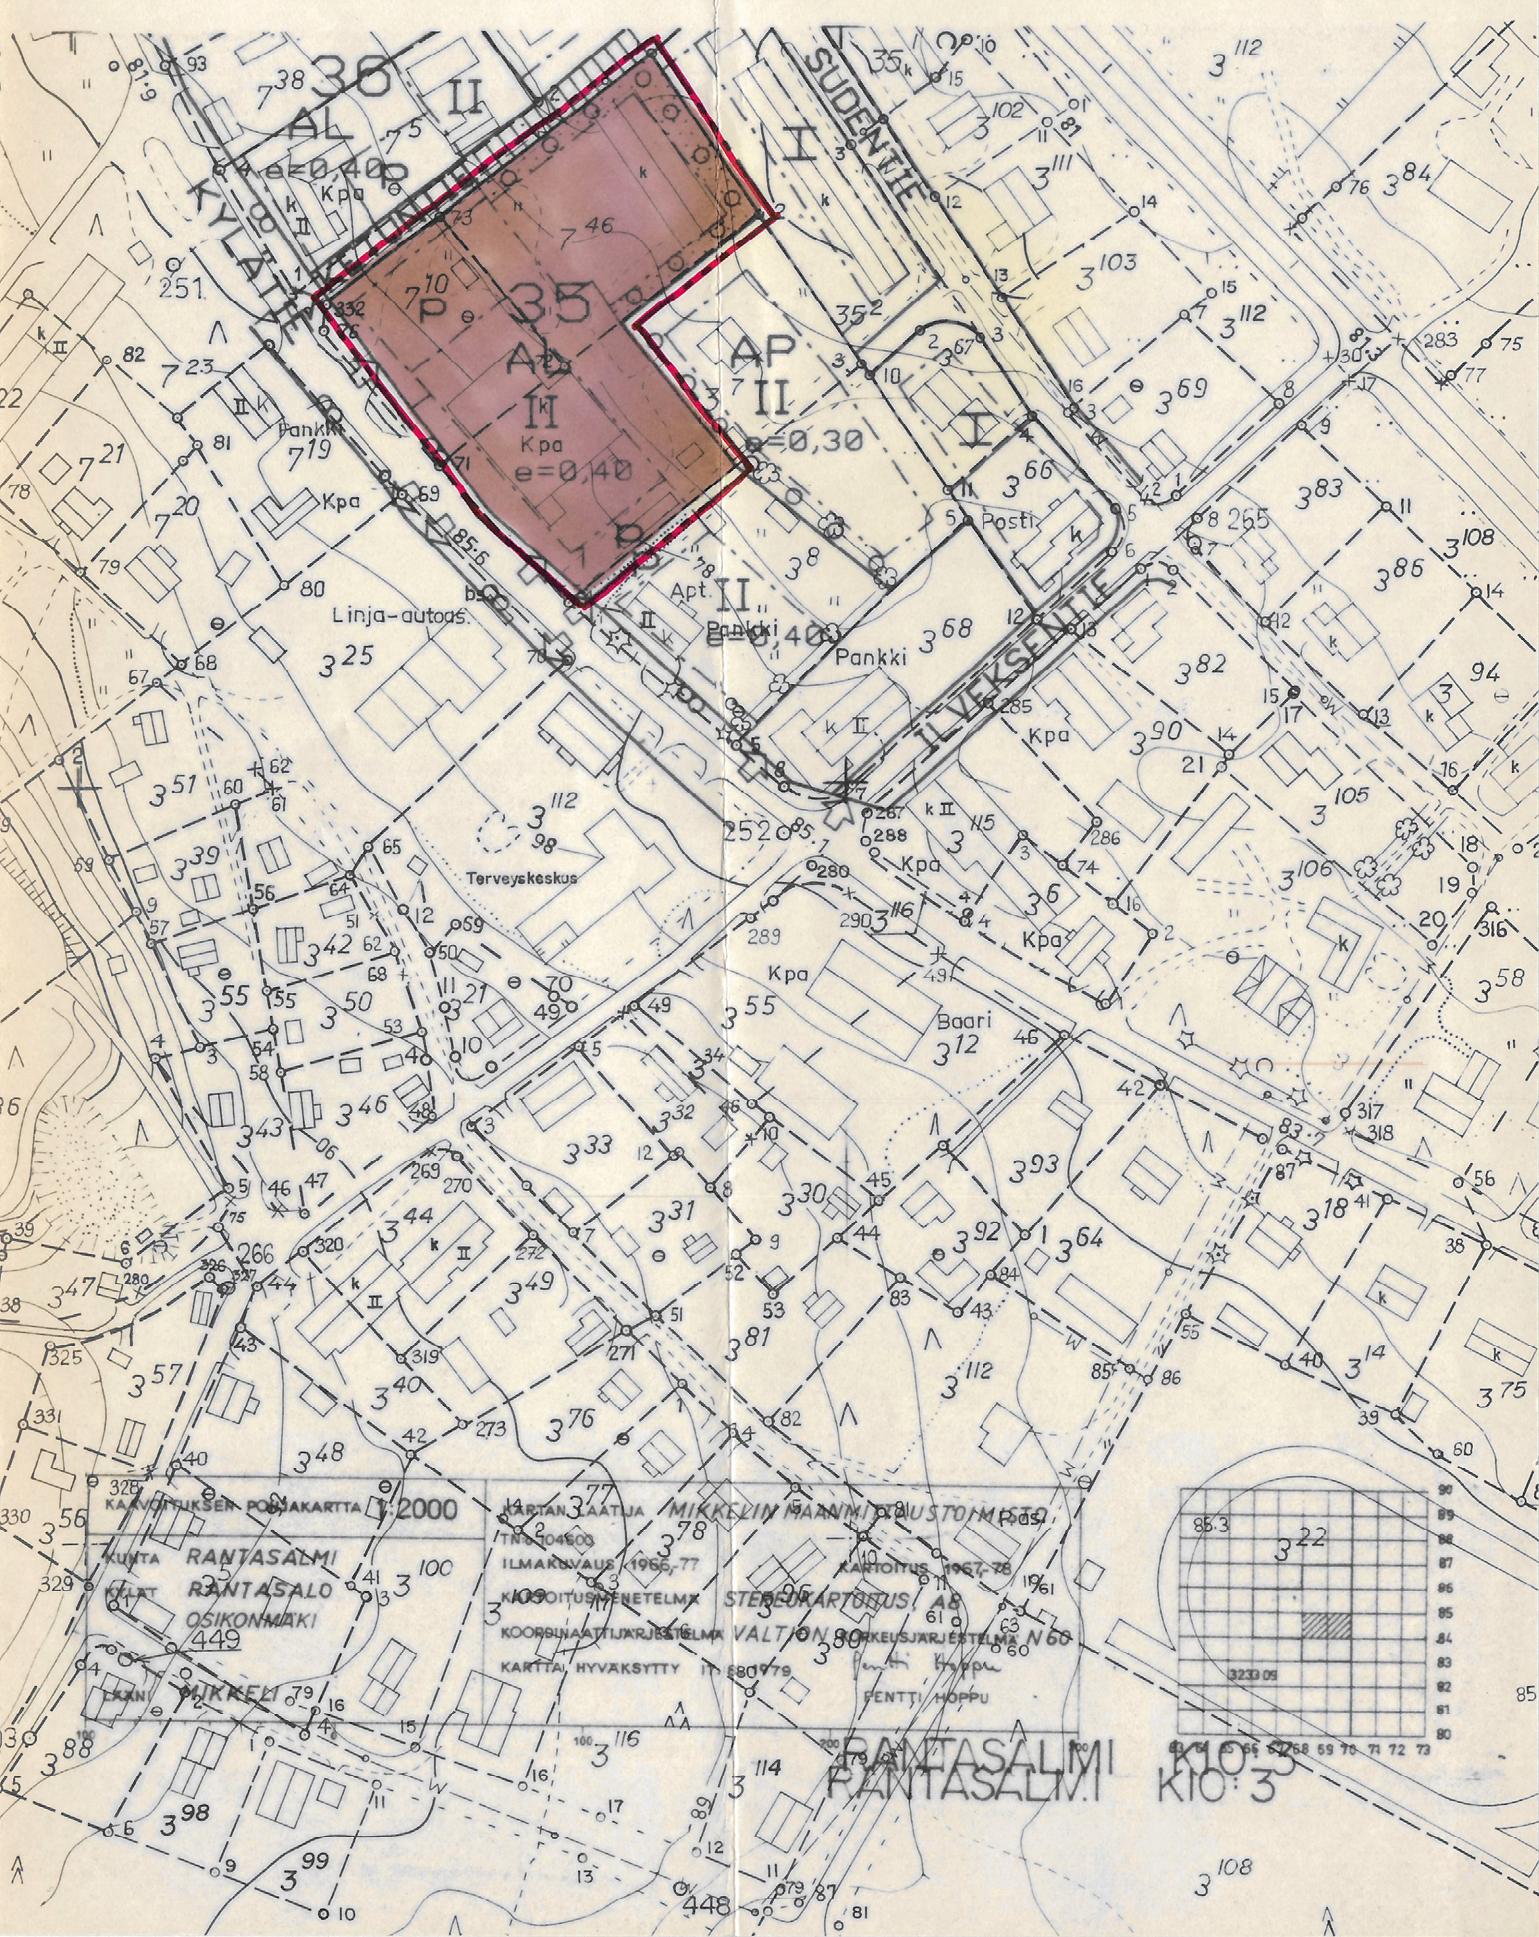




Tämä kartta liittyy Etelä-Savon ympäristökeskuksen
tänään antaman päätökseen.
Nro. 0595L0601-213
5 päivänä kesä kuuta 1995

Ylitarkastaja

Leena Lusa
Leena Lusa

Tämä kaavamuutoskartta on Rantasalmen
kunnanvaltuuston päätöksen 18.4.1995/
23 §:n mukainen.
Rantasalmi 26.4.1995

Virallisesti
Raimo Lehtinen
Raimo Lehtinen
kunnansihteeri

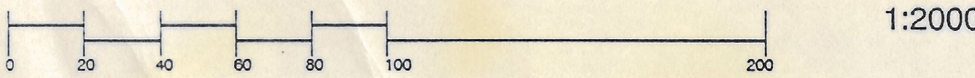
RANTASALMEN KUNTA		Nähtävillä
Rakennuskaava muutos kortteliin 35		Valtuusto
		Vahvistettu
 SUUNNITTELUKESKUS OY Kuopion aluetoimisto	Piir.	Mittakaava 1:2000
	Päiväys 7.3.1995	
	Suunn. Timo Leskinen	
	Hyv. TL	
		KMS - 591 - B4488 - 901

RANTASALMEN KUNTA

 
 
 
 
 
 
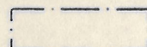
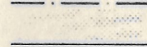
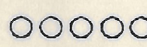
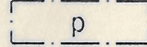
RAKENNUSKAAVAN MUUTOS

Rakennuskaavan muutos koskee korttelia 35 (osa).

Rakennuskaavan muutoksella muodostuu kortteli 35 (osa).



MERKINNÄT JA RAKENNUSKAAVAMÄÄRÄYKSET:

-  AL Asuin-, liike- ja toimistorakennusten korttelialue.
-  3 m sen kaava-alueen ulkopuolella oleva viiva, jota vahvistaminen koskee.
-  Korttelin, korttelinosan ja alueen raja.
-  Eri kaavamääräysten alaisten alueenosien välinen raja.
-  Ohjeellinen rakennuspaikan raja.
-  Korttelin numero.
-  Tontin/Rakennuspaikan numero.
-  Roomalainen numero osoittaa rakennusten, rakennuksen tai sen osan suurimman sallitun kerrosluvun.
-  Tehokkuusluku eli kerrosalan suhde tontin/rakennuspaikan pinta-alaan.
-  Rakennusala.
-  Istutettava alueen osa.
-  Istutettava puurivi.
-  Pysäköimispaikka.
-  Ajoneuvoliittymän likimääräinen sijainti.

Kuopiossa 7.3.1995
Timo Leskinen
Timo Leskinen
Dipl.ins.