

VANOSEN RANTAKAAVA

SISÄLTÄÄ YHDEN KARTTALEHDEN MITTAKAAVASSA 1:4000

KUNTA: MÄNTYHARJU

KYLÄ: VANONEN

TILA: METSÄAHTI RN:o 8:2

MERKINTÖJEN SELITYKSET JA RANTAKAAVAMÄÄRÄYKSET:

6 M VAHVISTAMISTA KOSKEVAN ALUEEN ULKOPUOLELLA

OLEVA VIIVA

KORTTELIN TAI ALUEEN RAJA

OHJEELLINEN RAKENNUSPAIKAN RAJA

KORTTELIN NUMERO

RAKENNUSPAIKAN NUMERO

ROOMALAINEN NUMERO, JOKA OSOITTAA SUURIMMAN SALLITUN

KERROSLUVUN

LOMA-ASUNTOJEN KORTTELIALUE

RAKENNUSPAIKALLE SAA RAKENTAA YHDEN LOMA-ASUNNON TA-
LOUSRAKENNUKSIINEEN JA SAUNAN. RAKENNUSTEN LUKUMÄÄRÄ
SAA OLLA ENINTÄÄN KOLME JA NIIDEN YHTEENLASKETTU
KERROSALA ENINTÄÄN 100 M².

ALUEELLA TULEE NOUDATTAA MÄNTYHARJUN KUNNAN RAKENNUS-
JÄRJESTYKSEN 96 PYKÄLÄN MÄÄRÄYKSIÄ.

METSÄTALOUSALUE

~~ALUEELLE SAA RAKENTAA VAIN METSÄTALOUDESSA TARVITAVIA
RAKENNUKSIJA.~~

OHJEELLINEN KAAVATIE

ALUEELLE RAKENNETTAVIEN LAITUREIDEN PITUUS SAA OLLA
ENINTÄÄN 7 METRIÄ. LAITURITASO EI SAA KOHOTA VEDEN-
PINNASTA ENEMPÄÄ KUIN 50 CM.

RAKENNUSPAIKKOJA EI SAA AIDATA.

RANTAKAAVA-ALUEELLE EI SAA RAKENTAA VESIKÄYMÄLÄÄ.
KÄYMÄLÄNÄ ON KÄYTETTÄVÄ JOKO KOMPOSTIKÄYMÄLÄÄ TAI
TIIVIILLÄ SÄILIÖLLÄ VARUSTETTUA KUIVAKÄYMÄLÄÄ.

JÄTEVESIÄ EI SAA LASKEA VESISTÖÖN, VAAN NE ON IMEI-
TETTÄVÄ MAAHAN VÄHINTÄÄN 20 METRIN PÄÄSSÄ RANTAVII-
VASTA.

LAHOAVAT JÄTTEET ON KOMPOSTOITAVA.


KUUSANKOSKELLA 14. PÄIVÄNÄ MÄRRÄSKUUTA 1986

AARO EEROLAINEN
DI

NUOTTA-APAJAPAIKKA

KORJATTU 2. PÄIVÄNÄ HUHTIKUUTA 1987

T.SAMULI EEROLAINEN

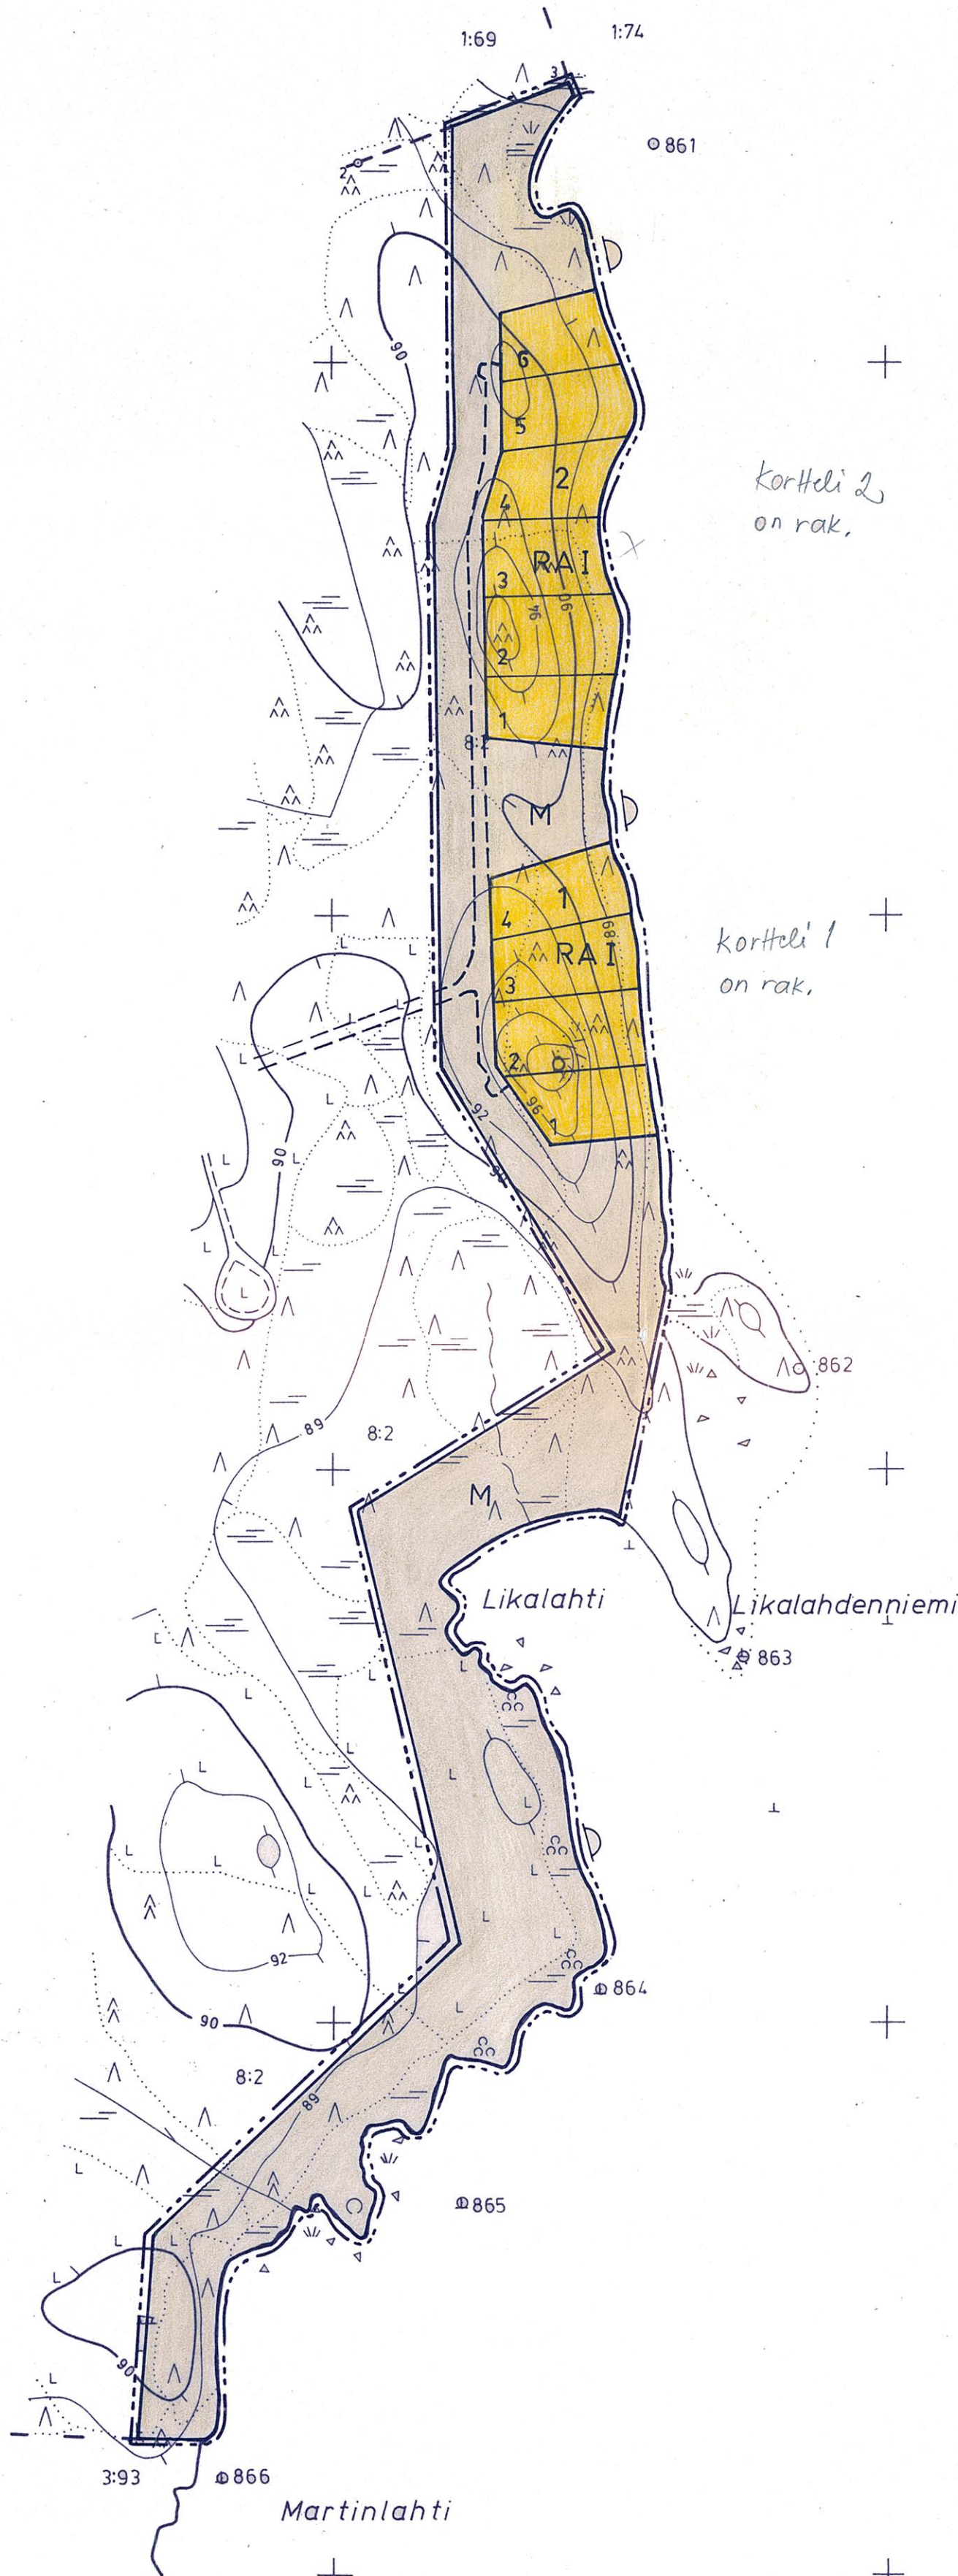


Vanosenjärvi

86,7

Tämä kartta liittyy lääninhallituksen
tänään antamaan päätökseen N:o N.264
Todistaa Mikkelissä lääninhallituksessa
22 päivänä maaliskuuta 1986
Nuorempi lääninsihteeri Helena Asikainen

Liittyy kvalt:n päätökseen
28.5.1987 § 78.
viran puolesta
Mäntyhajussa 16.6.1987
Leena Lehtonen
keskusarkistonhoitaja

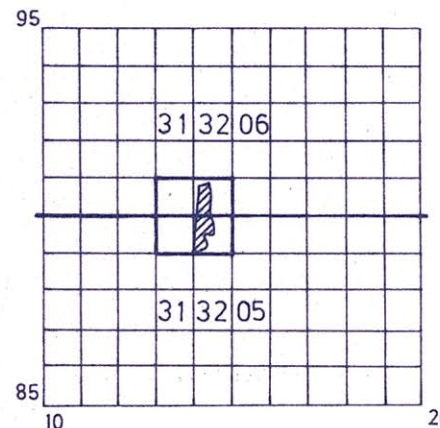

Rantakaavan pohjakartta 1:4000	Kartan laatija KAAVAKARTTA OY
Kunta MÄNTYHARJU	Ilmakuvaus 1980 1:31000 Karttoitus 1984
Kylät VANONEN	Karttoitusmenetelmä STEREOKARTTOITUS
Tila METSÄAHTI RN:o 8	Koordinaattijärjestelmä Korkeusjärjestelmä N 60 (liikimain)
Lähti MIKKELI	Kartta hyväksytty 30.5.1986 AARNE VERIO

MÄNTYHARJU

N:o 313205 313206 89/13