


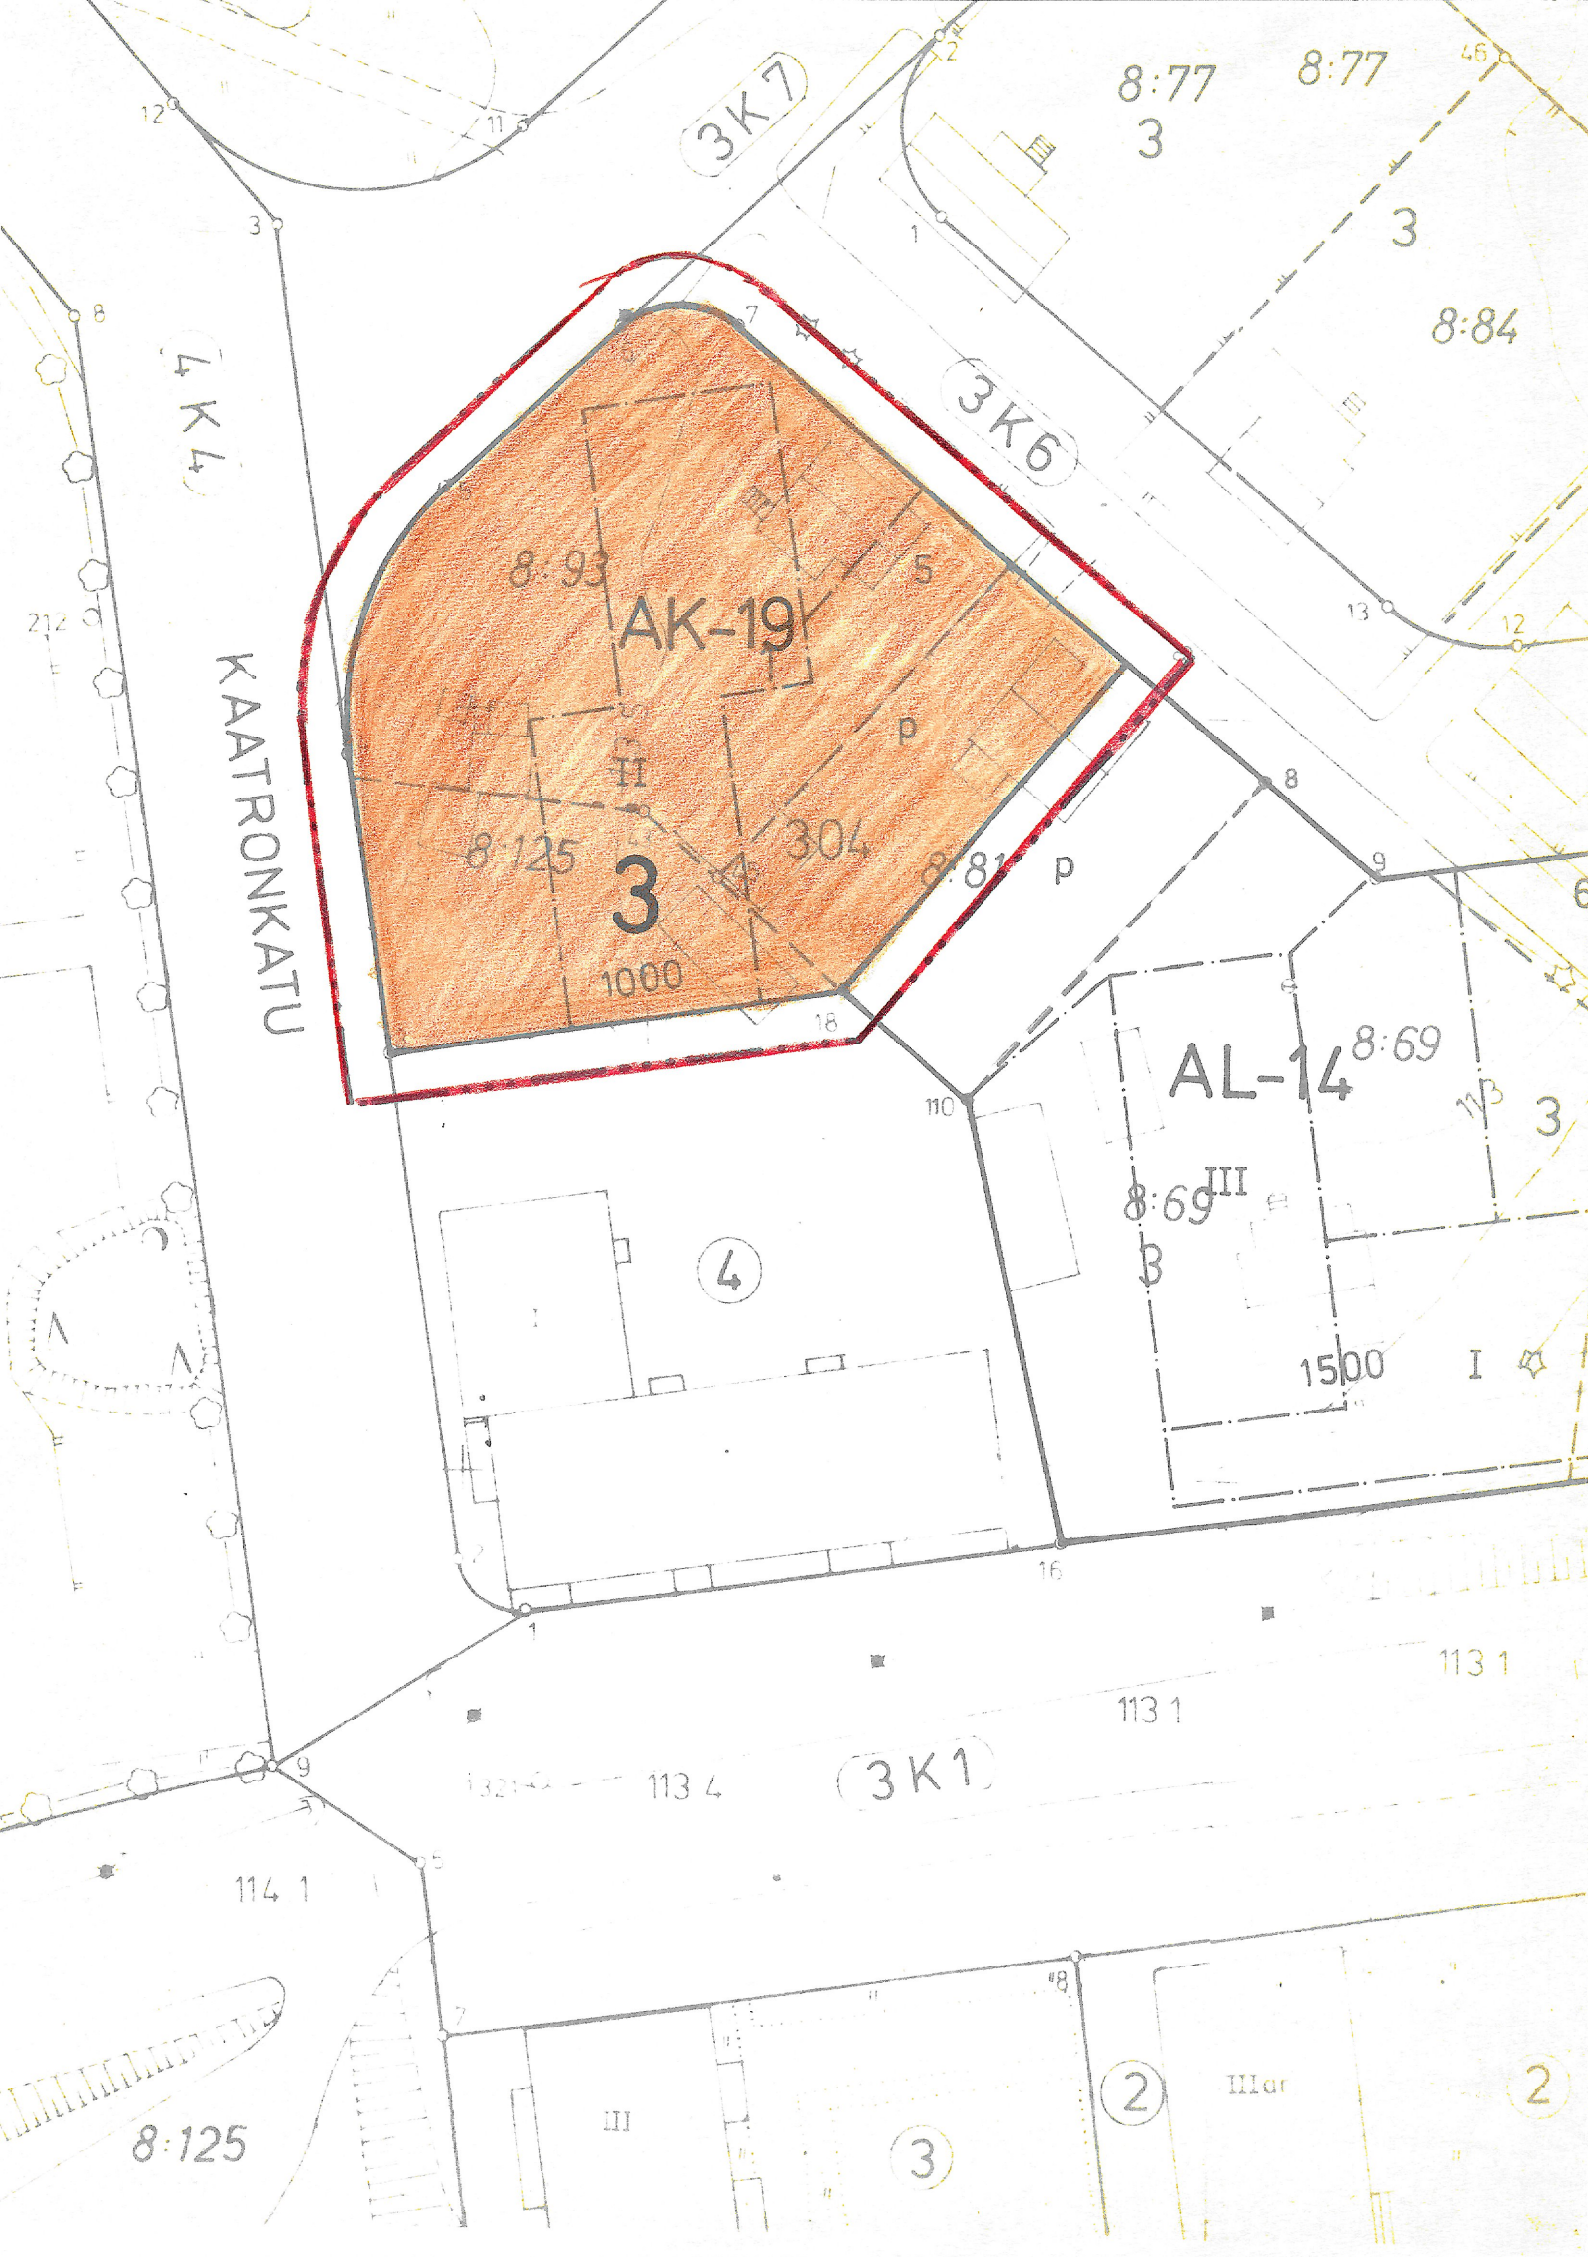

MERKKIEN SELITYKSET JA ASEMAKAAVAMÄÄRÄYKSET:

-  3 m sen kaava-alueen ulkokuolella oleva viiva, jota vahvistaminen koskee.
-  Korttelin, korttelinosan ja alueen raja.
-  Eri kaavamääräysten alaisten alueenosien välinen raja.
- 3**
304
5
II
1000
 **AK-19**
- Kaupunginosan numero.
- Korttelin numero.
- Tontin numero.
- Romaalainen numero osoittaa rakennusten, rakennuksen tai sen osan suurimman sallitun kerrosluvun.
- Rakennusoikeus kerrosaläheliömetreinä.
- Rakennusala.
- Pysäköimispaikka.
- Asuinkerrostalojen korttelialue.

Tonteille on osoitettava lasten leikkitiloiksi ja asukkaiden oleskeluun sopivaa yhtenäistä aluetta vähintään 20% asutokerrosalasta. Rakentamattomat tontin osat, joita ei käytetä kulkuteinä eikä pysäköintiin ja jotka eivät ole säilyneet pääasiassa luonnontilassa, on istutettava yhtenäisesti. Autopaikkoja on varattava yksi kutakin asuntoa kohti. Puolet autopaikoista saadaan sijoittaa maanpäälliseen kellarikerrokseen autotallipaikkoina.

SUONENJOKI

3. kaupunginosa

Asemakaavan muutos koskee: osaa korttelia 304

Kaupunginvaltuusto on kokouksessaan 28.9.1981 §:n 192 kohdalla hyväksynyt tämän asemakaavan muutoksen. Suonenjoki . .19
Virallisesti:

Vahvistettu lääninhallituksessa 13.11.1981

Säilytysnumero 17/3

SUONENJOEN KAUPUNGIN KAAVOITUS-, KIINTEISTÖ-JA MITTAUSOSASTO

Pohjakartta on laadittu kaavojen pohjakartoista 4.2.1960 annetussa asetuksessa säädetyllä tarkkuudella.

Asemakaavan muutos laadittu 1.9.1981

Mittakaava 1:500

Kiinteistöinsinööri *Veijo Turkki*
Veijo Turkki