


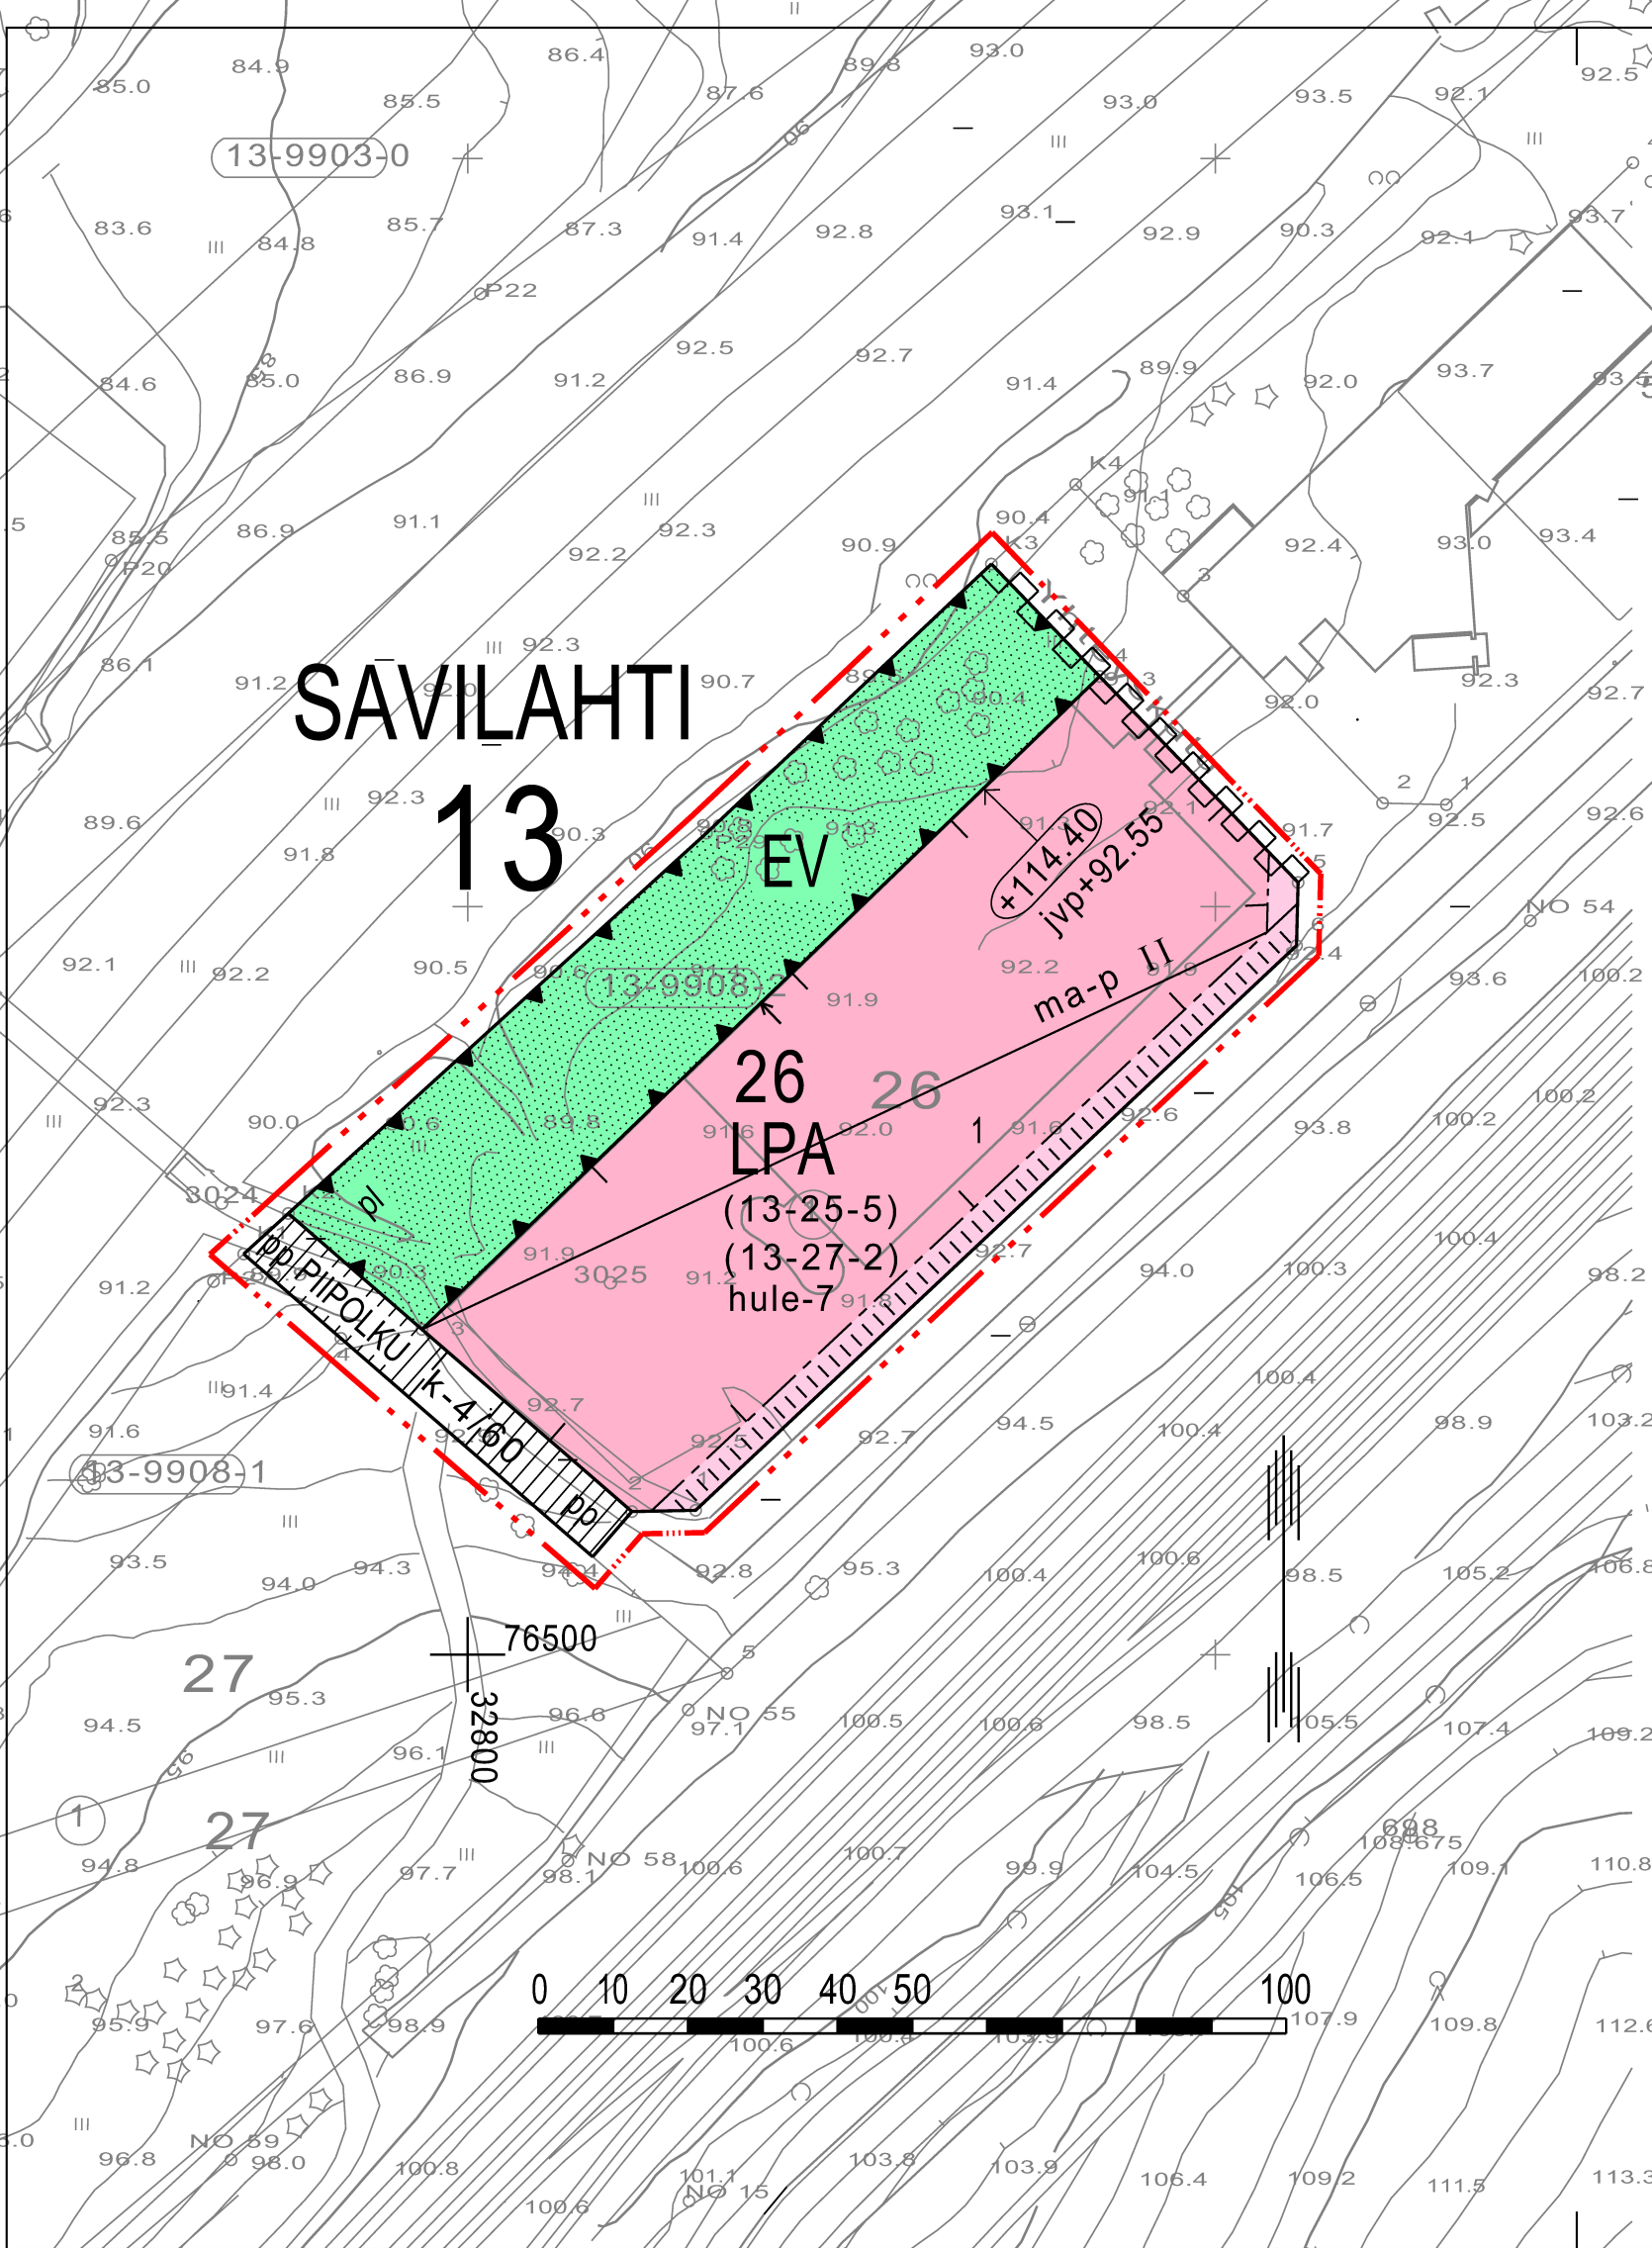


ASEMAKAAVAMERKINNÄT JA -MÄÄRÄYKSET




0570000
Autopaikkojen korttelialue.




0680000
Suojaviheralue.

 

0840000
Korttelin, korttelinosan ja alueen raja.

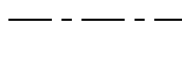

0850001
Eri kaavamääräysten alaisten alueenosien välinen raja.

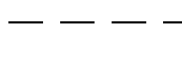

0860001
Ohjeellinen eri kaavamääräysten alaisten alueenosien välinen raja.



0910000
Kaupungin- tai kunnanosan numero.



0920000
Kaupungin- tai kunnanosan nimi.



0930000
Korttelin numero.



0940000
Ohjeellisen tontin/rakennuspaikan numero.




0950000
Kadun, tien, katuaukion, torin, puiston tai muun yleisen alueen nimi.



1000000
Roomalainen numero osoittaa rakennusten, rakennuksen tai sen osan suurimman sallitun kerrosluvun.




1060008
Rakennuksen alin, välittömästi yleiseen viemäriin liitettävissä oleva likimääräinen taso. Rakennettaessa tämän tason alapuolelle on käytettävä kiinteistökohtaista pumppausta.

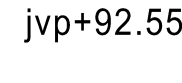


1090000
Rakennuksen julkisivunpinnan ja vesikaton leikkauskohdan ylin korkeusasema.




1130000
Rakennusala.

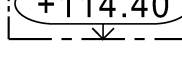

1220008
Alueen osa, jolle saa rakentaa maanalaisia pysäköintitiloja.

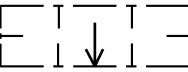

1290000
Nuoli osoittaa rakennusalan sivun, johon rakennus on rakennettava kiinni.

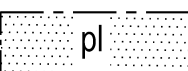

1340002
Istutettava alueen osa, lähinnä luonnontilassa säilytettävä alueen osa, jonka olemassa oleva puusto on säilytettävä ja täydennettävä.



1340048
Rakennuslupa-asakirjoihin tulee sisältyä hulevesien käsittelysuunnitelma, josta tulee pyrkiä tarvittavat viranomaislausunnot. Kattovedet voidaan johtaa hulevesiviemäriin. Pysäköintialueiden vettä läpäisemättömillä pinnoilta kertyvät hulevedet käsitellään tonteilla viivytyspainanteiden tai muiden vastaavien rakenteiden avulla. Ylivuodot voidaan tarvittaessa johtaa hulevesiviemäriin.



1360000
Katu.



1360005
Katualueen osa, jonka yläpuolelle saa rakentaa viereisen korttelin rakennuksiin liittyviä tiloja siten, että vapaa alikulkukorkeus katu-tasosta mitattuna on vähintään 420 cm. Kauttaviivan jäljessä oleva luku osoittaa alueelle rakennettavaksi sallitun kerrosalan neliömetreissä.




1400000
Jalankululle ja polkupyöräilylle varattu katu/tie.




1500000
Yleiselle jalankululle varattu alueen osa.



1590007
Katualueen rajan osa, jonka kohdalta ei saa järjestää ajoneuvoliittymää.

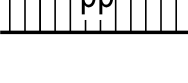

1650000
Suluissa olevat numerot osoittavat korttelit, joiden autopaikkoja saa alueelle sijoittaa.

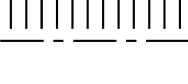

(13-25-5)

KUOPIO

ASEMAKAAVAN MUUTOS KOSKEE:

Kuopion kaupungin
13. kaupunginosan (Savilahti)
korttelia 26
sekä katu- ja erityisalueiden osia.

Asemakaavan voimaantulo		17.5.2011
Hyväksytty kaupunginhallituksessa 28.3.2011	MIKKO ARO II kaupunginsihteeri	17.5.2011
Kaupunkiympäristön suunnittelupalvelut ASEMAKAAVOITUS	MARTTI LÄTTI Martti Lätti Asemakaavoituspäällikkö	27.1.2011 Suunn AT Piirt LL
Pohjakartta on kaavoitusmittausasetuksen (1284/99) mukainen.	LAURI LYTSY Lauri Lytsy Kiinteistöinsinööri	Mk 1:1000 kun.numero 4920/2010 N:O 743