


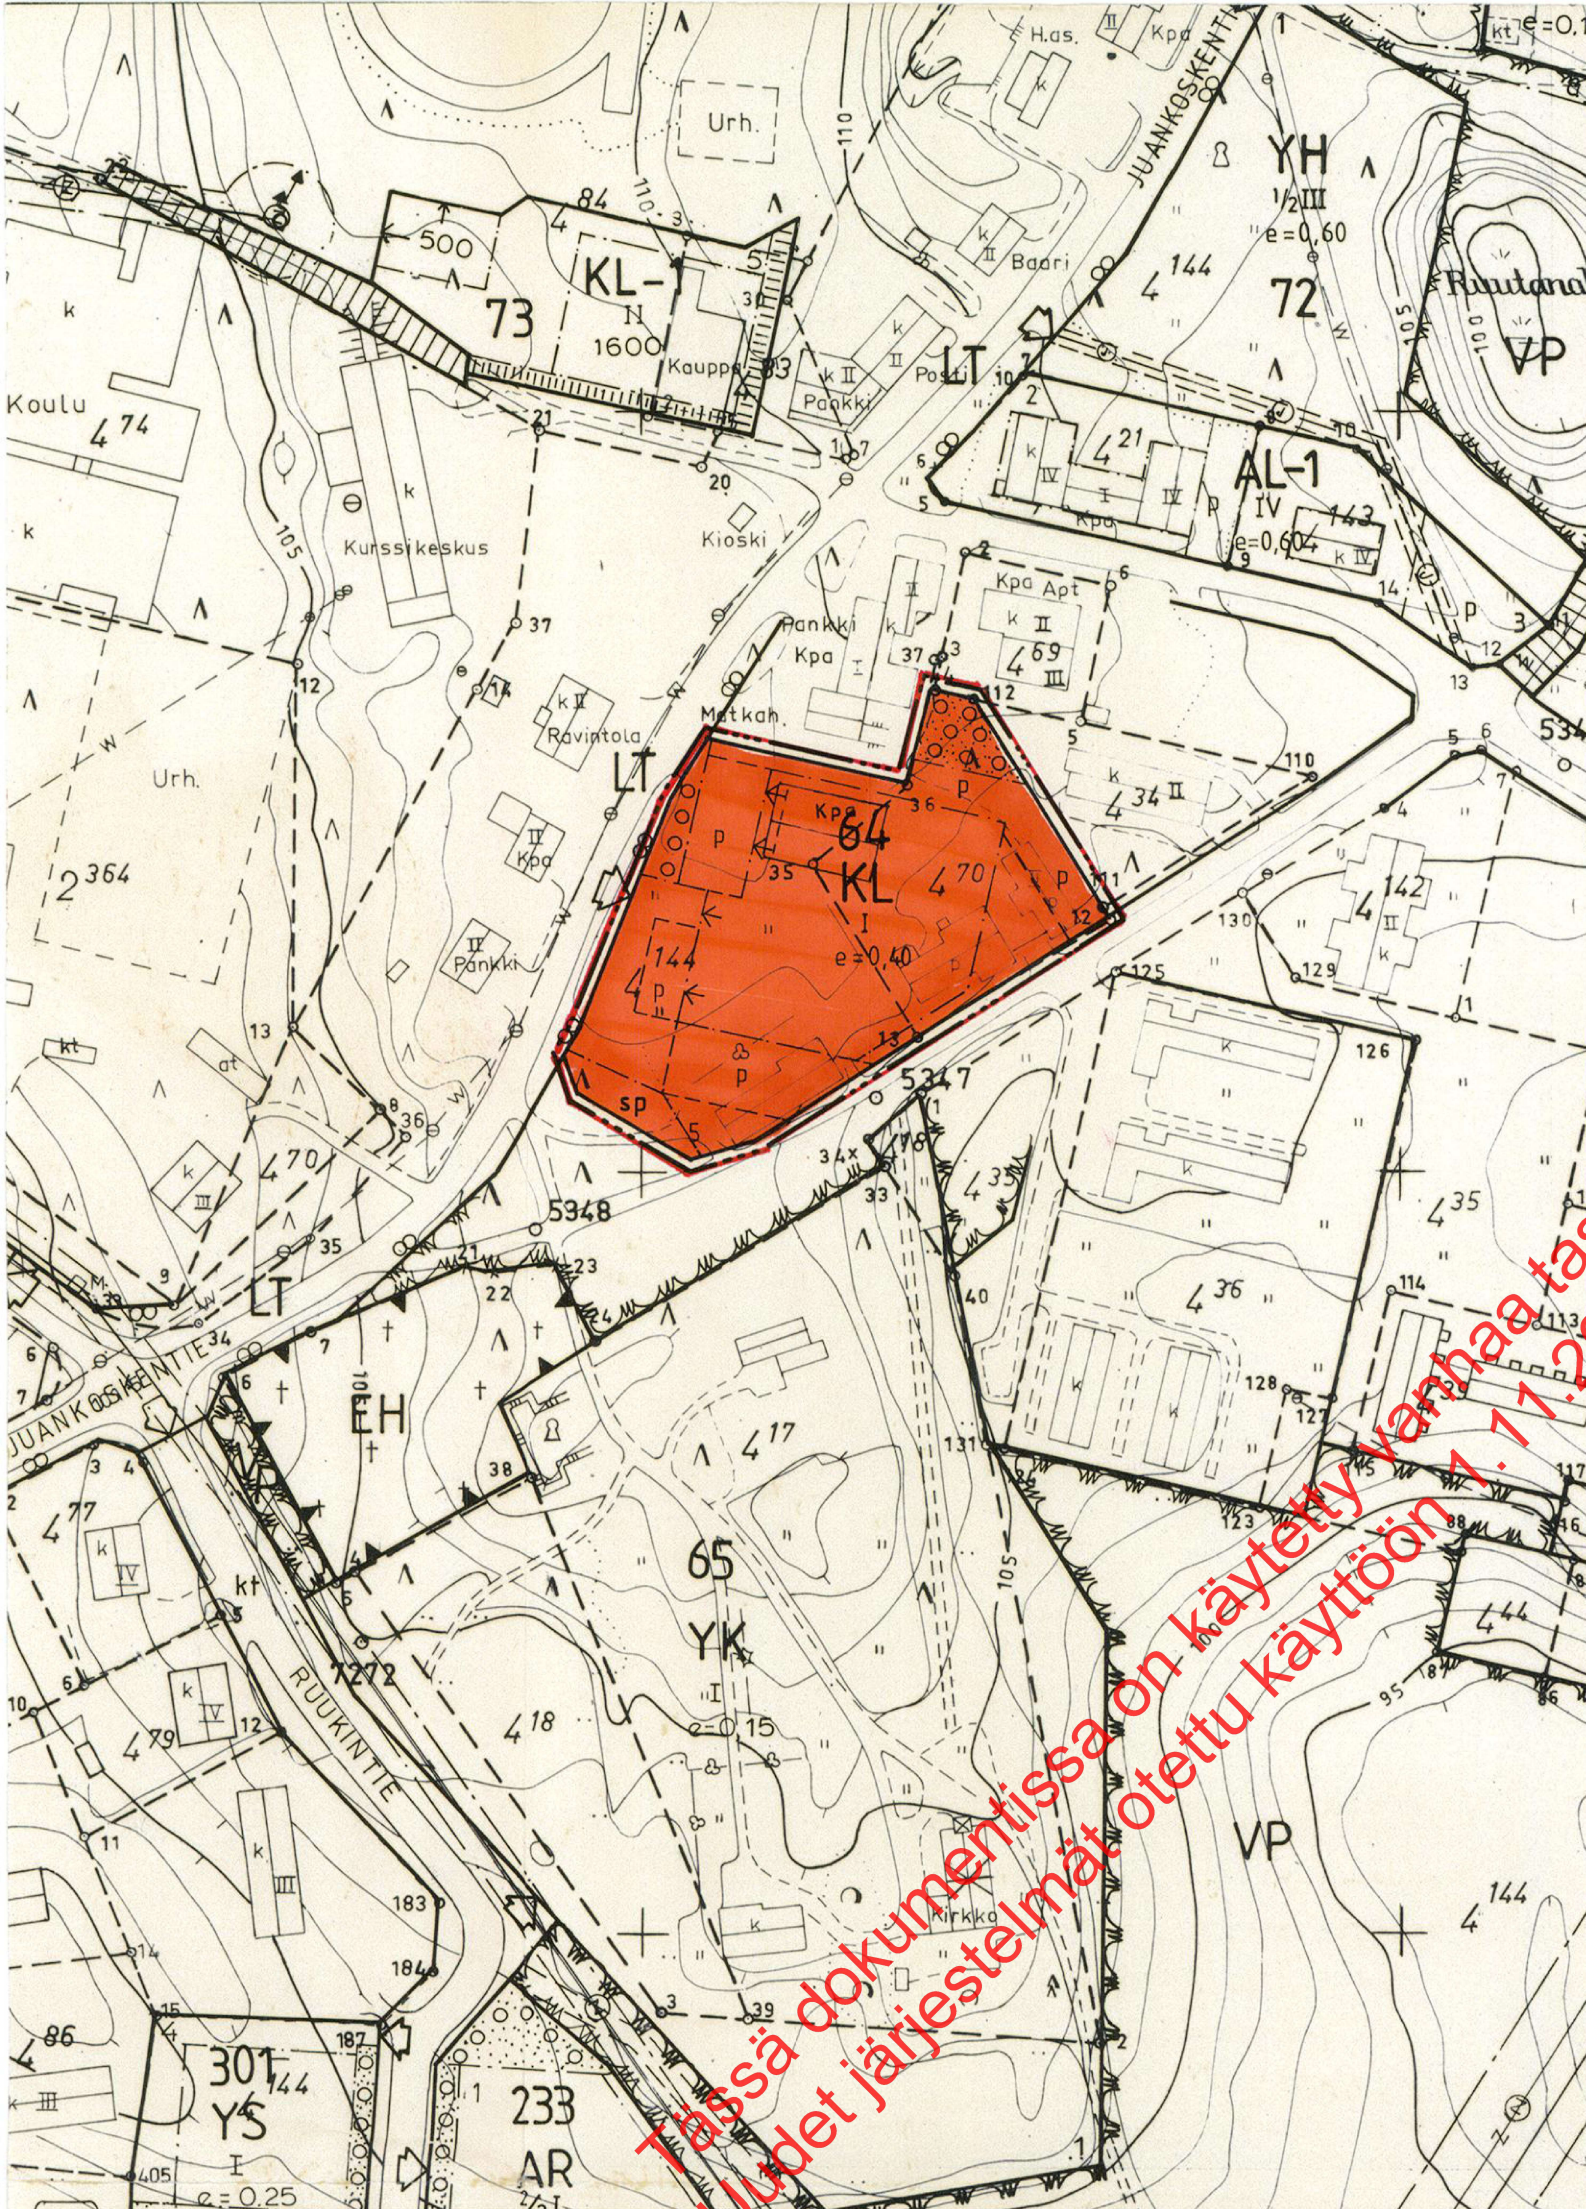

JUANKOSKI KK

RAKENNUSKAAVAN MUUTOS 1:2000

RAKENNUSKAAVAN MUUTOS KOSKEE KORTTELIA 64 (OSA)

RAKENNUSKAAVAN MUUTOKSELLA MUODOSTETAAN KORTTELI 64 (OSA)

MERKINTÖJEN SELITYKSET JA RAKENNUSKAAVAMÄÄRÄYKSET:



LIIKERAKENNUSTEN KORTTELIALUE

3 M SEN KAAVA-ALUEEN ULKOPUOLELLA OLEVA VIIVA, JOTA VAHVISTAMINEN KOSKEE.



KORTTELIN, KORTTELINOSAN JA ALUEEN RAJA.

64

KORTTELIN NUMERO.

5


RAKENNUSPAIKAN NUMERO.

I

ROOMAKILINEN NUMERO OSOITTA RAKENNUSTEN, RAKENNUKSEN TAI SEN OSA SUURIMMAN SALLITUN KERROSLUVUN.

$e=0,40$


TIHOKKUUSLUKU ELI KERROSLAN SUHDE RAKENNUSPAIKAN PINTA-ALAAN.

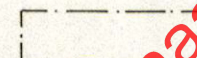


RAKENNUSALA.




ISTUTETTAVA ALUEEN OSA.

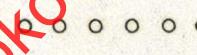


ISTUTETTAVA PUURIVI.

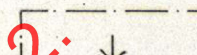


NUOLI OSOITTA RAKENNUSALAN SIVUN, JOHON RAKENNUS ON RAKENNETTAVA KIINNI.

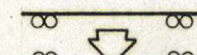


AJONEUVOLIITTYMÄN LIKIMÄÄRÄINEN SIJAINNI.

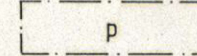

PYSÄKÖIMISPAIKKA.

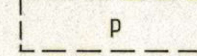

OHJEELLINEN PYSÄKÖIMISPAIKKA.

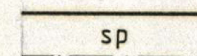

RAKENNUSPAIKAN OSA, JOLLA OLEMASSAOLEVA PUUSTO ON SÄILYTETTÄVÄ SITTEN, ETTÄ SALLITAAN VAIN MAISEMANHOIDON KANNALTA TARPEELLISET TOIMENPITEET.

Vahvistettu lääninhallituksen päätöksellä no 1377 R 12.12.1984
Kuopiossa, 12. päivänä joulukuuta 1984

KUOPIO 26.4.1984

Heikki Keinonen
Apulaisstarkastaja Heikki Keinonen

SUUNNITTELUKESKUS OY

Hannu Koskinen
HANNU KOSKINEN
DIPL.INS., TSTOPÄÄLL.

Jouko Suhonen
JOUKO SUHONEN
RKM

KUNNANVALTUUSTO ON KOKOUKSESSAAN 20. 9. 1984 107 §:N KOHDALLA HYVÄKSYNYT TÄMÄN RAKENNUSKAAVAN.

JUANKOSKELLA 1. 11. 1984

KUNNANSIHTTEERI

7003

KAAVOITUKSEN POHJAKARTTA 1:2000

KUNTA JUANKOSKI

KYLÄT AKONVESI
HIPANLAHTI
MUURUVESI
VEHKALAHTI

LÄÄNI KUOPIO

KARTAN LAATIIJA KUOPION MAANMITTAUSTOIMISTO
Toimitusinsinööri Kyösti Sommarinen

ILMAKUVUUS 1972

KARTOITUS 1972-75

KARTOITUSMENETELMÄ STEREOKARTOITUS, A8

KOORDINAATTIJÄRJESTELMÄ kkj

KORKEUSJÄRJESTELMÄ N 60

KARTTA HYVÄKSYTTY 17-01-1978

Pentti Hoppu
PENTTI HOPPU