




MERKINTÖJEN SELITYKSET JA ASEMAKAAVAMÄÄRÄYKSET



Puisto.

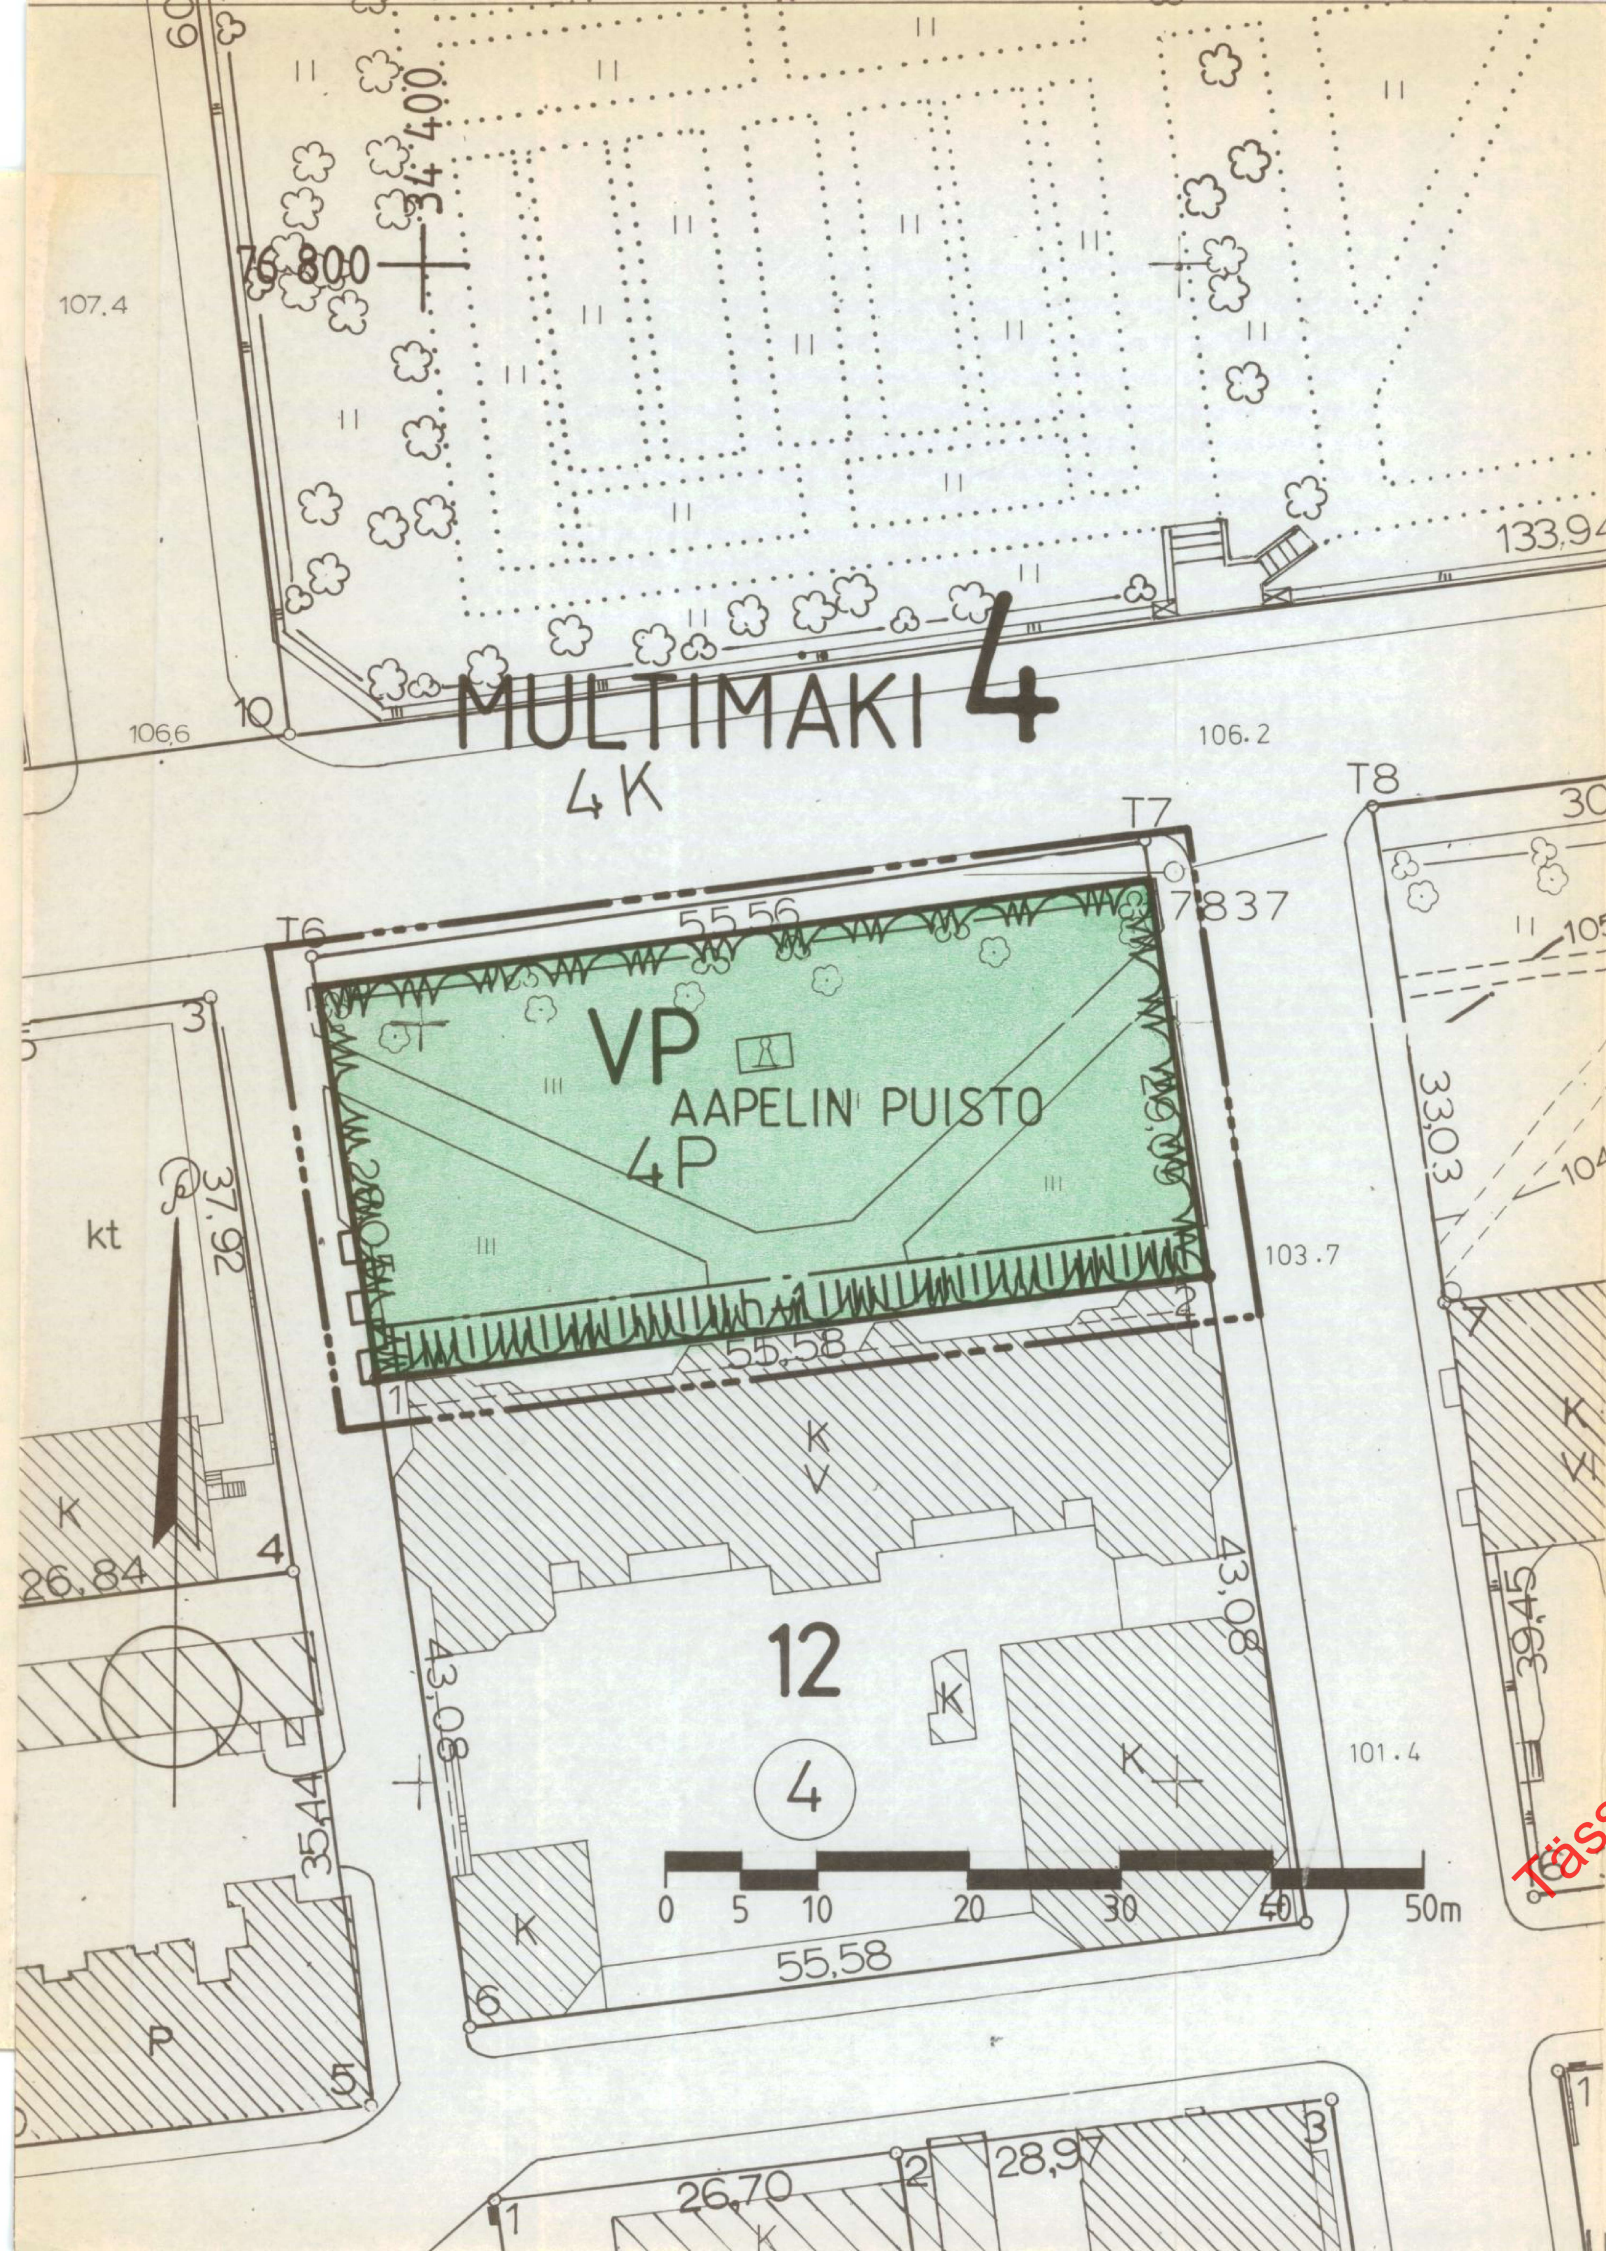

3 m sen kaava-alueen ulkopuolella oleva viiva, jota vahvistaminen koskee.



Korttelin, korttelinosan ja alueen raja.




Eri kaavamääräysten alaisten alueenosien välinen raja.

4
MULTI
AAPELIN


Kaupunginosan numero.

Kaupunginosan nimi.

Kadun, katuaukion, torin tai puiston nimi.

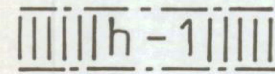

Yleiselle jalankululle varattu alueen osa, jolla huoltoajo on sallittu.

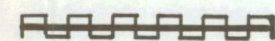

Katualueen osan osa, jonka kohdalta ei saa järjestää ajoneuvoliittymää.

KUOPIO

Asemakaavan muutos koskee:

Kuopion kaupungin
4. kaupunginosan (Multimäki)
puistoaluetta

Kaupunginvaltuusto on kokouksessaan
29. 1.1990 § 34 kohdalla hyväksynyt
tämän asemakaavan muutoksen.

Kuopio 19.3.1990

Mikko Aro
II kaupunginsihteeri

Hyväksytty RakL 137a §:n mukaisena epäolennaisena
muutoksena ilman ympäristöministeriön vahvistusta.

Säilytys

547

Pohjakartta on laadittu kaavojen poh-
jakartoista 4.2.1960 annetussa asetuk-
sessa säädetyllä tarkkuudella.
Kartoitus on suoritettu v. 1961
sekä täydennyskartoitus v. 1989.

Kaupungeingeodeetti Jorma Pöyhä

23/89 Ial Kuopion kaupungin
tekninen virasto
KAAVOITUSOSASTO
Pvm 25.10.1989
MK 1:500
Suunn JPa
Piirt LL Va. kaavoituspäällikkö