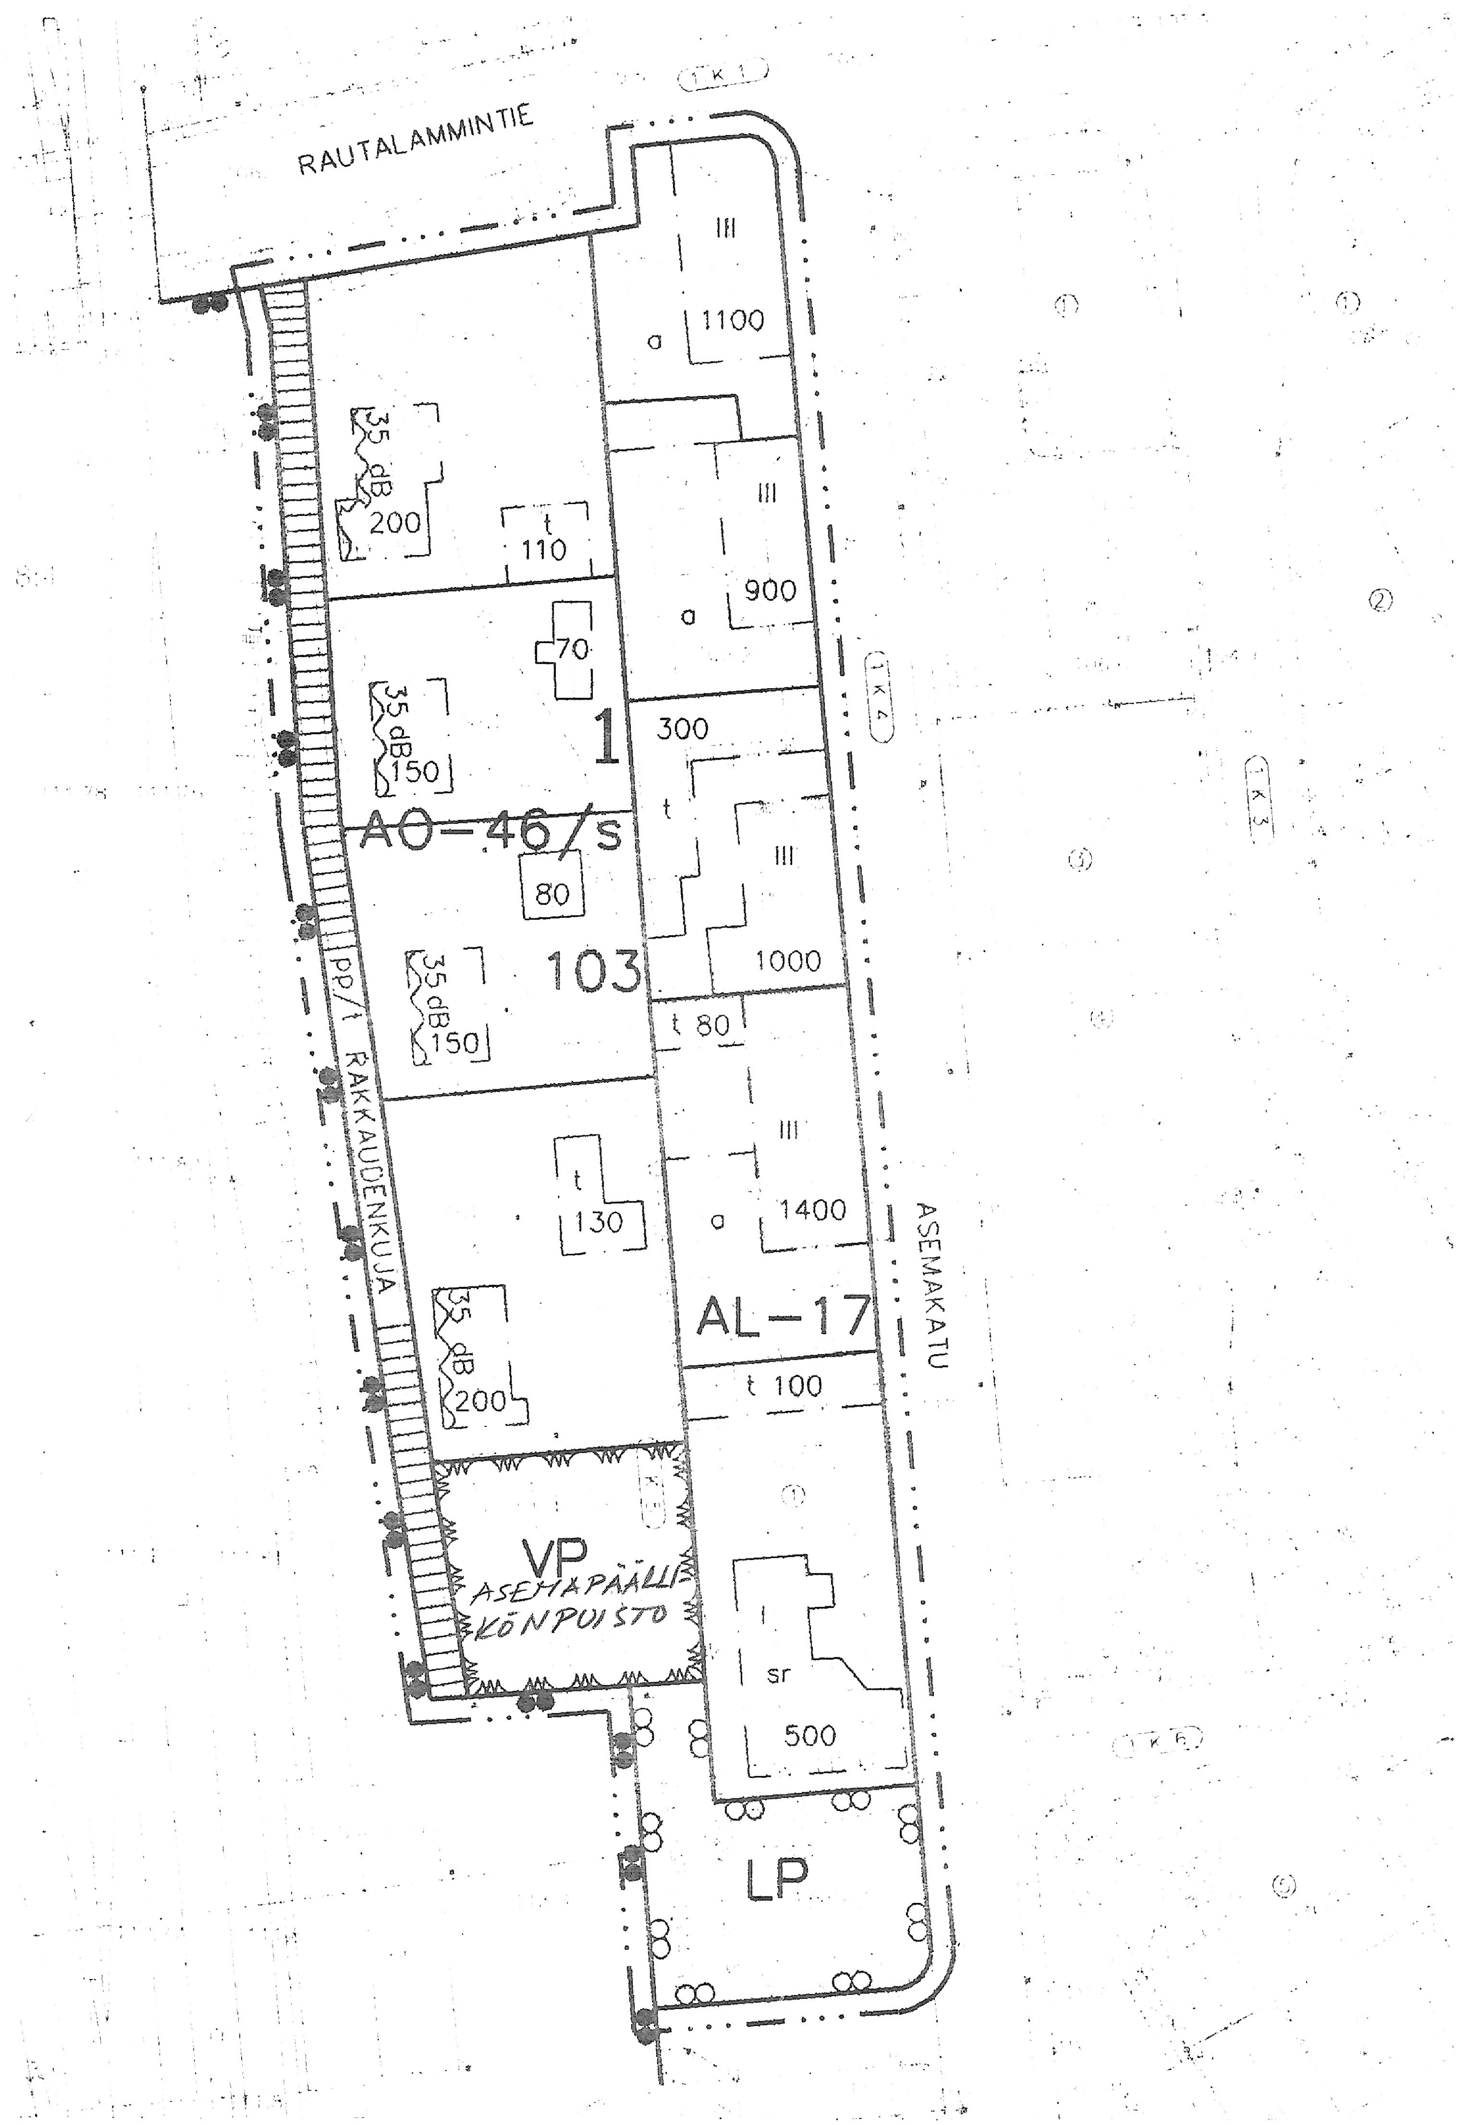

MERKKIEN SELITYKSET JA ASEMAKAAVAMÄÄRÄYKSET

—···—	3 m sen kaava-alueen ulkopuolella oleva viiva, jota vahvistaminen koskee
———	Korttelin, korttelinosan ja alueen raja
— · — · —	Eri kaavamääräysten alaisten alueenosien välinen raja
———	Ohjeellinen tontin raja
1	Kaupunginosan numero.
103	Korttelin numero
ASEMAKATU	Kadun, katuaukion, torin tai puiston nimi.
1400	Rakennusoikeus kerrosalaneliömetreinä
II	Roomalainen numero osoittaa rakennusten, rakennuksen tai sen osan suurimman sallitun kerrosluvun
[ ]	Rakennusala
[t]	Rakennusala, jolle saa sijoittaa talousrakennuksen
[a]	Auton säilytyspaikan rakennusala.
[sr]	Kulttuurihistoriallisesti arvokas säilytettävä rakennus Rakennuksen käyttötarkoituksen muutos- ja korjaustöiden tulee olla sellaisia, että rakennuksen arvokas luonne säilyy.
35 dB	Merkintä osoittaa rakennusalan sivun, jonka puoleisten ulkoseinien sekä ikkunoiden ja muiden rakenteiden äänen eristävyyden liikennemelua vastaan on oltava vähintään 35 dB
pp/t	Jalankululle ja polkupyöräilylle varattu katu, jolla tontille ajo on sallittu.
/s	Alue, jolla ympäristö säilytettävä.
AO-46	Erillispientalojen korttelialue.
AL-17	Asuin-, liike- ja toimistorakennusten korttelialue Kaikessa rakentamisessa ja rakennusten peruskorjauksissa on käytettävä sellaisia rakennusaineita sekä väri- ja kattamisaineita, jotka soveltuvat rakennettuun ympäristöön ja rakennuksen ominaisluonteeseen.
VP	Puisto.
LP	Yleinen pysäköintialue.

SUONENJOKI

1. kaupunginosa

Asemakaavan muutos koskee:	kortteleita 103 ja 106 sekä katu- ja liikennealueita
Asemakaavan muutoksella muodostuu:	kortteli 103 sekä katu-, liikenne- ja puistoalueita

Kaupunginvaltuusto on kokouksessaan
27.2.1995 § 18 kohdalla hyväk-
synyt tämän asemakaavan
Suonenjoki
Virallisesti

Ympäristökeskus vahvistanut
1.6.1995

Säilytysnumero 12/1

SUONENJOEN KAUPUNGIN KAAVOITUS- JA MITTAUSTOIMISTO

Pohjakartta on laadittu 24.6.1982 annetussa kaavoitusmittausasetuksessa säädetyllä tarkkuudella

Asemakaava laadittu 25.10.1994

Mittakaava 1:1000

Kiinteistöinsinööri
Veijo Turkki