


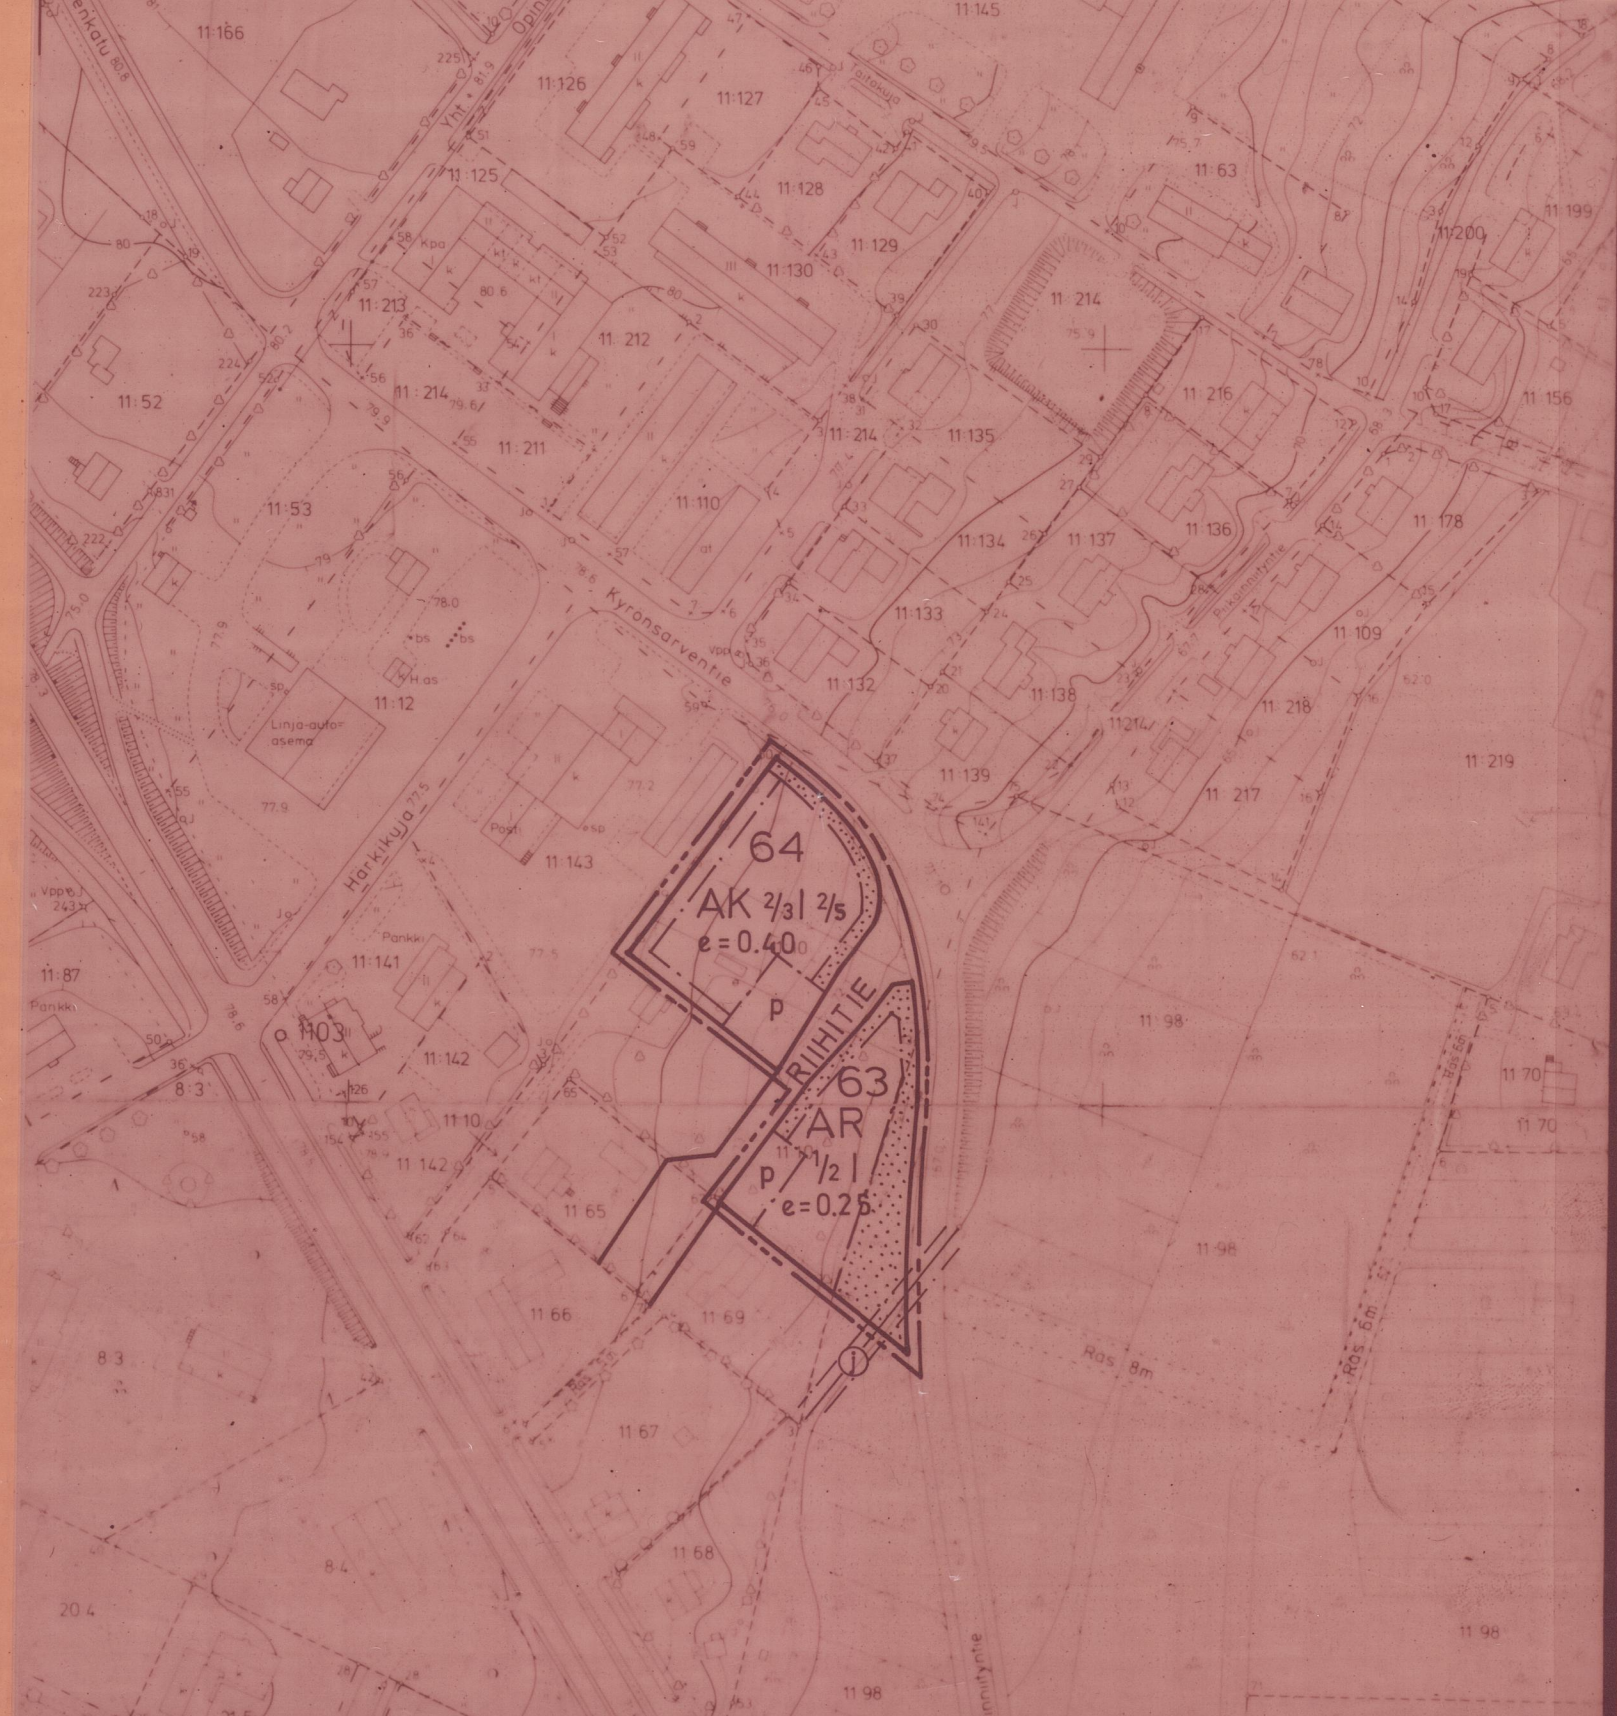

|                                 |  |                    |                          |                   |
|---------------------------------|--|--------------------|--------------------------|-------------------|
| Kaavoituksen pohjakartta 1:2000 |  | Kartan laatija     | Oy KUNNALLISTEKNIikka Ab |                   |
| Kunta Hämeenkyrö                |  | Ilmakuvaus         | 18.5.1976                | Kartoitus 1976-77 |
| Kylä Pappila                    |  | Kartoitusmenetelmä | Stereokartoitus          |                   |
|                                 |  | Koordinaatisto     | KKJ                      |                   |
|                                 |  | Korkeusjärjestelmä | N60                      |                   |
| Turun ja Porin lääni            |  | Kartta hyväksytty  | 30.01.1978               | Matti Musto       |

# HÄMEENKYRÖ

## KIRKONSEUDUN RAKENNUSKAAVAN MUUTOS 1:2000

Rakennuskaavan muutos koskee osaa kortteleista 63 ja 64.  
Muutoksella muodostuu osa kortteleista 63 ja 64.

### RAKENNUSKAAVAMERKINNÄT JA -MÄÄRÄYKSET

- AK

Asuinkerrostalojen korttelialue.  
Rakennuspaikalle on varattava vähintään yksi auto-  
paikka asuntoa kohti.
- AR

Rivitalojen ja muiden kytkettyjen asuinrakennusten  
korttelialue.  
Rakennuspaikalle on varattava vähintään yksi auto-  
paikka asuntoa kohti.
- 3 m sen kaava-alueen ulkopuolella oleva viiva, jota  
vahvistaminen koskee.
- Korttelin, korttelinosan ja alueen raja.
- Eri kaavamääräysten alaisten alueenosien välinen  
raja.
- 63

Korttelin numero.
- 1

Rakennuspaikan numero.
- RIIHITIE

Rakennuskaavatien nimi.
- 1

Roomalainen numero osoittaa rakennusten, rakennuk-  
sen tai sen osan suurimman sallitun kerrosluvun.
- 2/3 |

Murtoluku roomalaisen numeron edessä osoittaa, kuinka  
suuren osan rakennuksen suurimman kerroksen alasta saa  
kaavassa lukumäärältään mainittujen kerrosten alapuo-  
lella olevasta tilasta kerrosluvun estämättä käyttää  
kerrosalaan laskettavaksi tilaksi.
- 1 2/5

Murtoluku roomalaisen numeron jäljessä osoittaa,  
kuinka suuren osan rakennuksen suurimman kerroksen  
alasta saa kaavassa lukumäärältään mainittujen kerros-  
ten yläpuolella olevasta tilasta kerrosluvun estämättä  
käyttää kerrosalaan laskettavaksi tilaksi.

- e = 0.25

Tehokkuusluku eli kerrosalan suhde rakennuspaikan pinta-  
alaan.
- Rakennusala.
- Istutettavan alueen osa.
- p

Pysäköimispaikka.
- i

Viemäriä varten varattu alueen osa.

Tampereella 30 päivänä marraskuuta 1984

*Raija Köppä*  
Raija Köppä, rakennusarkkitehti

Hämeenkyrön kunnanvaltuusto on hyväksynyt tämän rakennus-  
kaavan muutoksen .....mqq:s. kuun ..25. päivänä 1985..

Lääninhallituksen päätös:  
LH vahvistanut toukokuun 28 päivänä 1985

*Vesa Perälä*  
Hämeenkyrössä 18.10.1985  
Vesa Perälä  
pte-pitäjä

