


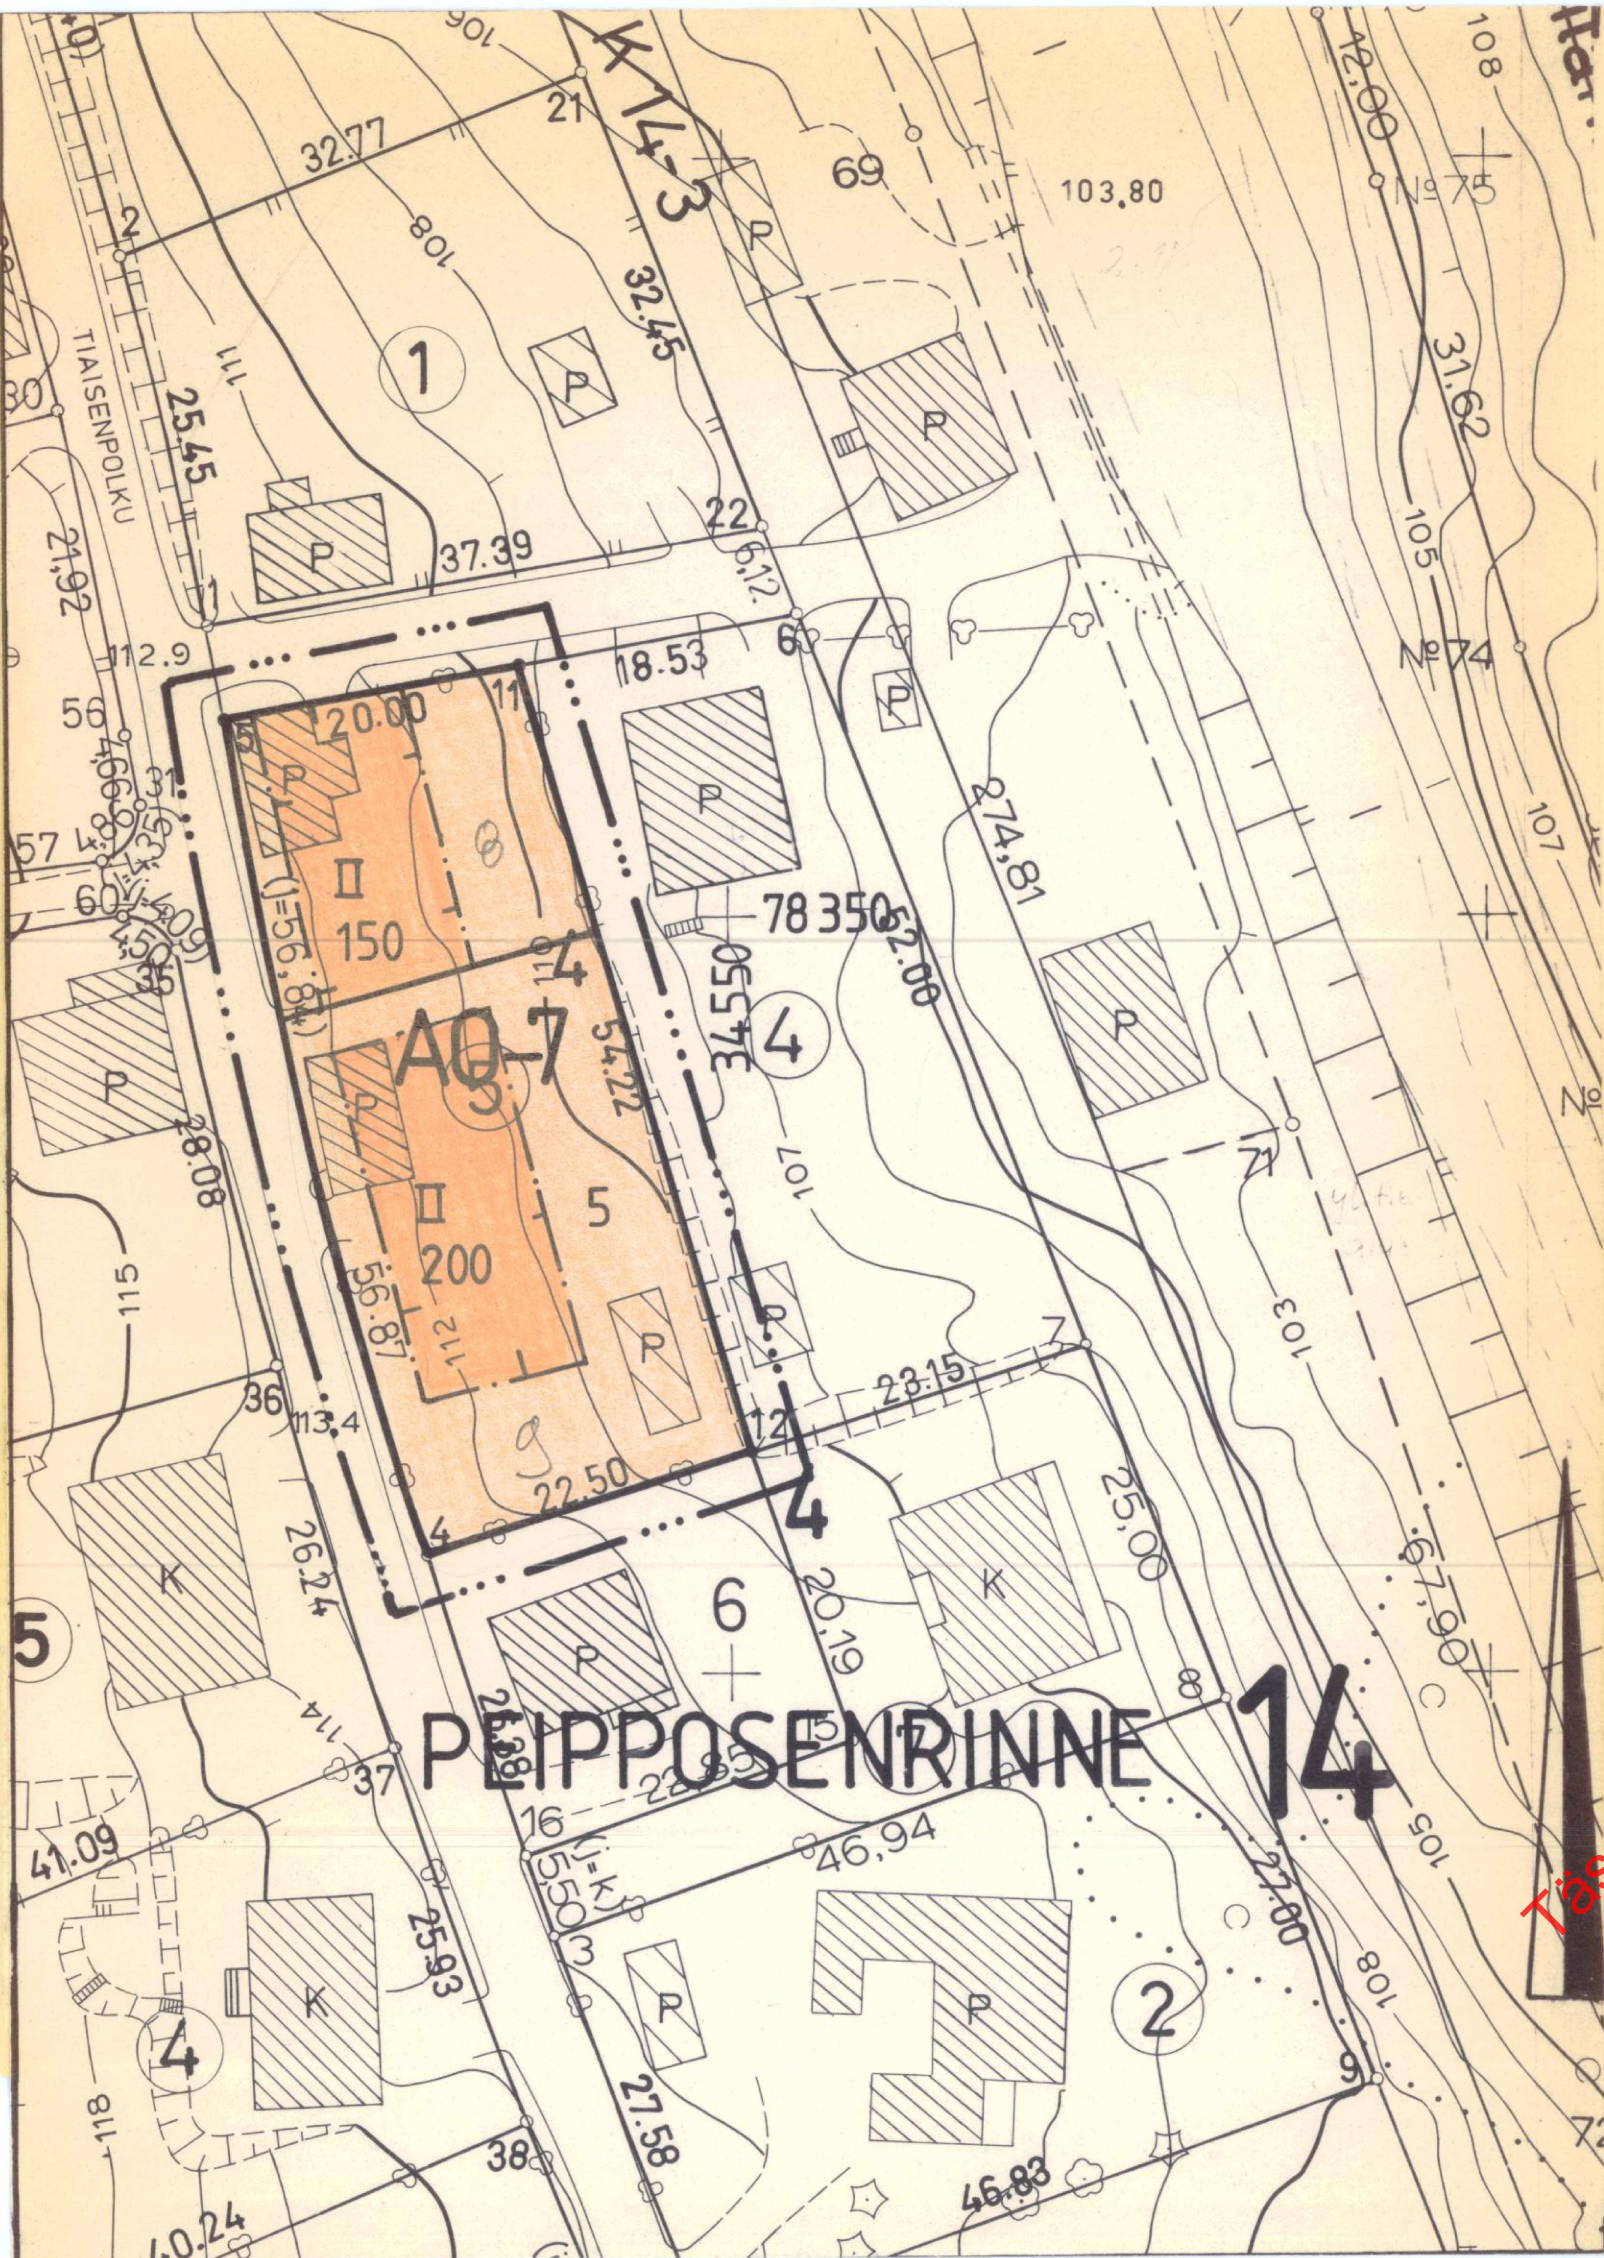

MERKINTÖJEN SELITYKSET JA ASEMAKAAVAMÄÄRÄYKSET:

- ... — 3 m sen kaava-alueen ulkopuolella oleva viiva, jota vahvistaminen koskee.
- Korttelin, korttelinosan ja alueenraja.
- - - - - Eri kaavamääräysten alaisten alueenosien välinen raja.

14
PEIP
4
5

TIaisenpolku

200

II

[I]

A0-7

YLEISET MÄÄRÄYKSET:

- Kaupunginosan numero
- Kaupunginosan nimi
- Korttelin numero
- Tontin numero
- Kadun nimi
- Rakennusoikeus neliömetreinä
- Roomalainen numero osoittaa rakennuksen, rakennuksen tai sen osan suurimman selitun kerrosluvun.
- Rakennusala. Selvyyden saavuttamiseksi lyhyt poikkiviiva osoittaa rakennusalan kuolevan osaa.
- Yhden perheen talon keskeinen alue.

Tonteilla tai niiden pysäköintiä varten varatuilla alueilla tulee olla seuraavien perusteiden mukaan laskettu määrä autopaikkoja:

- Kunnat omakoti- tai muissa enintään kahden asunnon rakennuksissa: 2 autopaikkaa asuntoa kohti

Rakentamattomat tontin osat on pidettävä huolittuna kunnossa ja alueille, joita ei käytetä muuhun tarkoitukseen samoin kuin istutettavaksi määrätyille tontin osille on istutettava vähintään 3 m korkuisia lehtipuita sekä pensaita rakennuslautakunnan harkinnan mukaan.

KUOPIO
ASEMAKAAVANMUUTOS
PEIPPOSENRINNE 14:4:5

Mk 1:500

MUUTOS 280880

Kaupunginvaltuusto on kokouksessaan 22.9.1980 §:n 379 kohdalla hyväksynyt tämän asemakaavanmuutoksen.
Kuopio 6.11.1980
Viran puolesta O. Jyräsalo
vt II kaupunginsihteeri

Vahvistettu sisäasiainministeriön päätöksellä n:o 3716/514/80
12.1.1981
Säilytys 195

Pohjakartta on laadittu kaavojen pohjakartoista 4.2.1960 annetussa asetuksessa säädetyllä tarkkuudella. Karttoitus on suoritettu v. 1941 sekä täydennyskarttoitus v. 1943, -71, -72 ja -79.
Kaupungeodeetti Risto Kersalo

Kuopion kaupungin tekninen virasto KAAVOITUSOSASTO
Pvm 17.7.1980
Mk 1:500
Suunn ML
Piirt PJ
Kaavoitusarkkitehti