


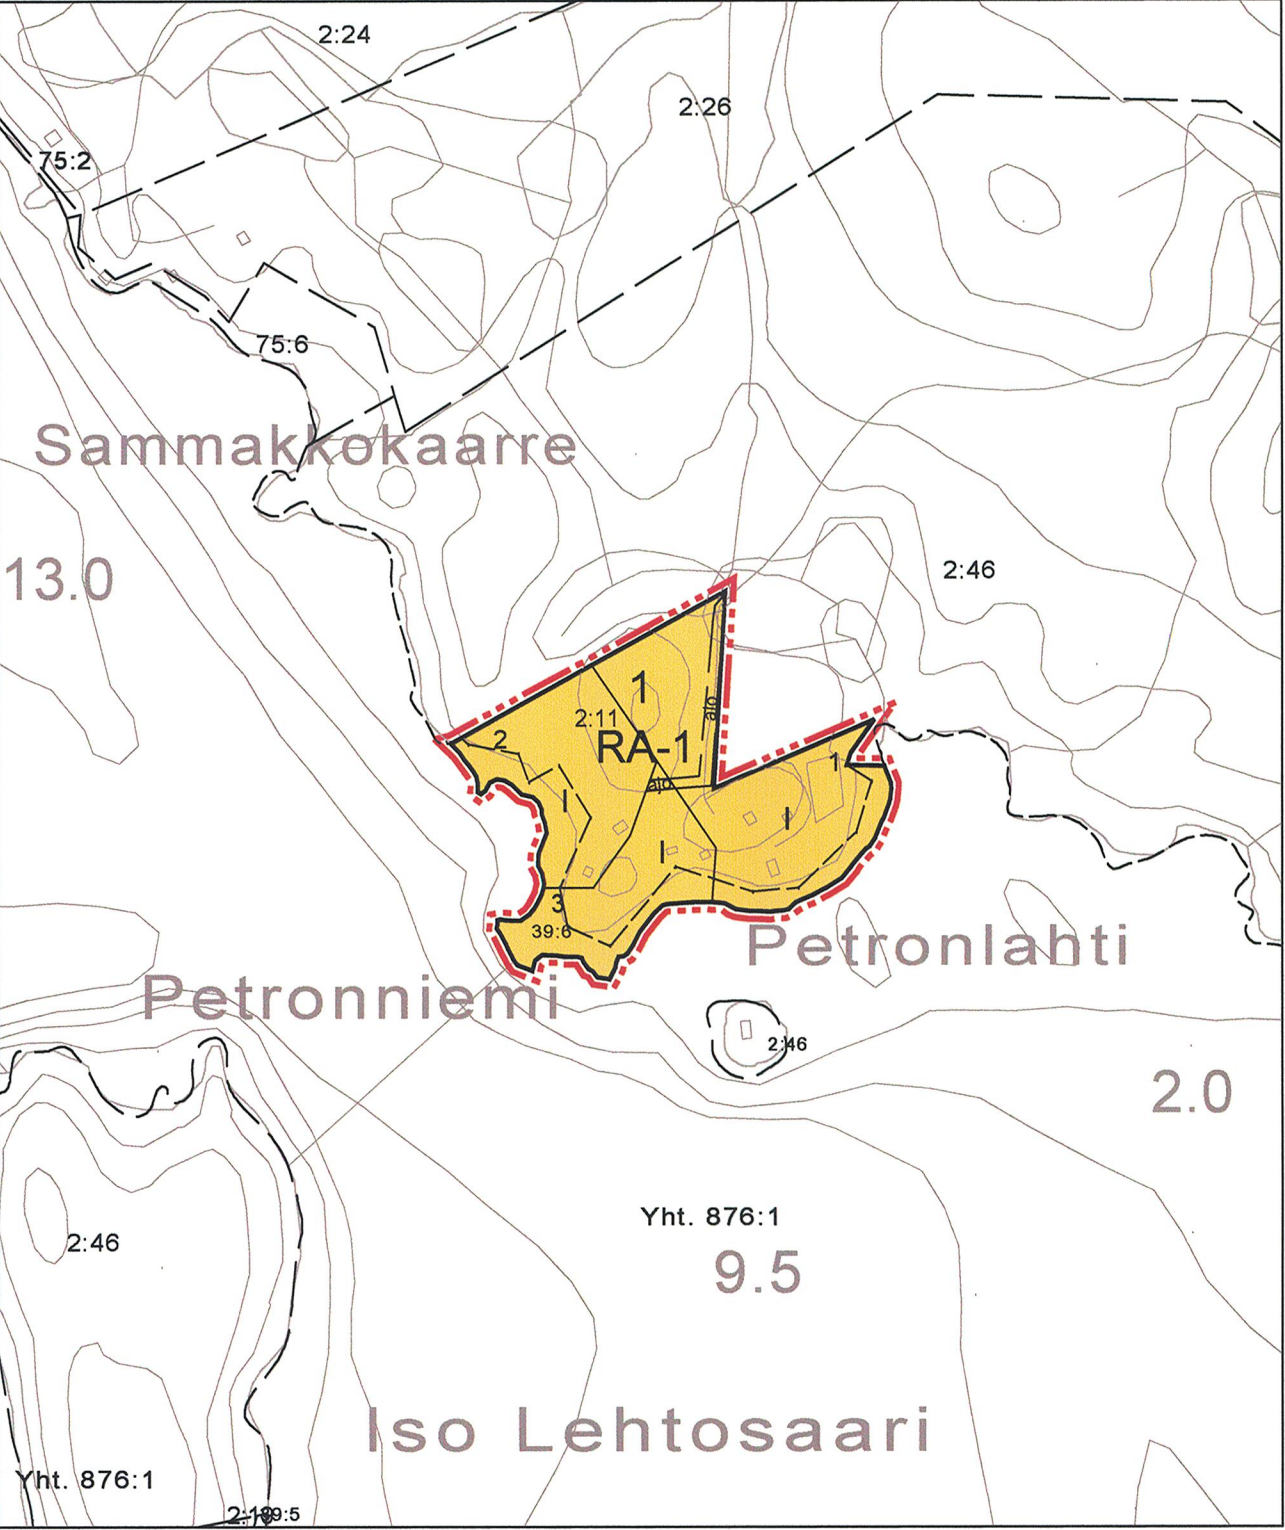

Copyright Maanmittauslaitos 2004  
Aineiston kopiointi ilman Maanmittauslaitoksen lupaa kielletty.

**ASEMAKAAVAMERKINNÄT JA MÄÄRÄYKSET:**

**RA-1**

Loma-asuntojen korttelialue.  
Rakennuspaikalle saa rakentaa yhden loma-asunnon, 30m2 saunan ja talousrakennuksia. Rakennusten yhteenlaskettu kerrosala saa olla enintään 160 k-m2.

Rakennukset on sijoitettava vähintään 25m päähän keskivedenkorkeuden mukaisesta rantaviivasta. Erillisen saunan saa sijoittaa vähintään 15m päähän rantaviivasta.

Jätevedet tulee käsitellä kunnan rakennusjärjestyksen sekä terveys- ja ympäristöviranomaisten ohjeiden mukaisesti. Rakennuslupa-asiakirjoihin on liitettävä jätevesien käsittelysuunnitelma tarvittavien maaperäselvityksineen.

- 5m kaava-alueen rajan ulkopuolella oleva viiva
- Korttelin, korttelinosan ja alueen raja
- Ohjeellinen alueen tai osa-alueen raja.
- Ohjeellinen tontin/rakennuspaikan raja.
- 1 Korttelin numero.
- 2 Ohjeellisen tontin/rakennuspaikan numero.
- 1 Roomalainen numero osoittaa rakennusten, rakennuksen tai sen osan suurimman sallitun kerrosluvun.
- ajo Ohjeellinen ajoyhteys.

Kartta hyväsytty ranta-**asemakaavan** pohjakartaksi.  
Kartalta mitatut etäisyydet ja pinta-**alat** ovat  
peruskartan esitystarkkuudesta johtuen likimääräisiä.

Pohjois-Savon maanmittaustoimisto  
Kuopiossa 25.10.2004

*Pekka Ojalainen*  
Pekka Ojalainen  
Maanmittausinsinööri, AMK

**NILSIÄ**  
**PETRONNIEMEN RANTA-ASEMAKAAVA 1:5000**

Ranta-asemakaava koskee Vanha-Keyrityn kylän tilaa Petronniemi 2:11 ja Jätön kylän tilaa Petronranta 39:6

Ranta-asemakaavalla muodostuu kortteli 1.

Kuopiossa 25.10.2004

*Timo Leskinen*  
Timo Leskinen  
Di, aluetoimiston päällikkö

Kaupunginvaltuusto on kokouksessaan 14.12.2004 95 §:n kohdalla hyväksynyt tämän asemakaavan.

Nilsissä . .2005

|                                                                                       |   |   |
|---------------------------------------------------------------------------------------|---|---|
| NILSIÄ                                                                                | Nähtävillä 1.7.-15.7.2004 (luonnos)   |   |
|                                                                                       | 16.9.-15.10.2004 (ehdotus)   |   |
| Petronniemen ranta-asemakaava                                                         | Valtuusto 14.12.2004 § 95   |   |
|                                                                                       | Suunnitteluala, työnmero ja piirustuksen numero 1:5000   |   |
|  | YSK 4564-C4641   |   |
|                                                                                       | Suunnittelukeskus OY<br>KUOPION ALUETOIMISTO<br>Kuopionlahdenkatu 2 A, 70100 KUOPIO<br>puh (017) 265 8600, fax (017) 265 8658<br>www.suunnittelukeskus.fi |   |
| Päiväys 25.10.2004                                                                    | Suunn. Hyv. TIL <i>12</i>   | Yhteyshenkilö Timo Leskinen, Suunnittelukeskus Oy<br>Tiedosto P:\maankäytt\tilayht Heikkinen\C suunnitelma\kuvat\... |