

NILSIÄ

Rakennuskaavan muutos

MUUTOS KOSKEE: OSAA KORTTELIN 300 LOUNAISPUOLELLA OLEVAA RAIVOLAN
PUISTOA

MUODOSTUU: ET-ALUE JA OSA RAIVOLAN PUISTOA.

Merkintöjen selitykset ja rakennuskaavamääräykset:

Lähivirkistysalue.

Lämpökeskuksen ja -voimalan korttelialue.

3 m sen kaava-alueen ulkopuolella oleva viiva, jota vahvistaminen koskee.

Korttelin, korttelinosan ja alueen raja.

Eri kaavamääräysten alaisten alueenosien välinen raja.

Ohjeellinen eri kaavamääräysten alaisten alueenosien välinen raja.

Korttelin numero.

Roomalainen numero osoittaa rakennusten, rakennuksen tai sen osan suurimman sallitun kerrosluvun.

Tehokkuusluku eli kerrösalan suhde rakennuspaikan pinta-alaan.

Istutettava alueen osa.

Istutettava puurivi.

Johtoa varten varattu alueen osa.

Ajoneuvoliittymän likimääräinen sijainti.

Tiealueen rajan osa, jonka kohdalla ei saa järjestää ajoneuvoliittymää.

Kuopiossa 22.10.1985


KUOPION MAANMITTAUSPIIRIN MAANMITTAUSTOIMISTO

Apulaispiiri-insinööri

Otto Virolainen

Muutettu 25.8.1986

Otto Virolainen

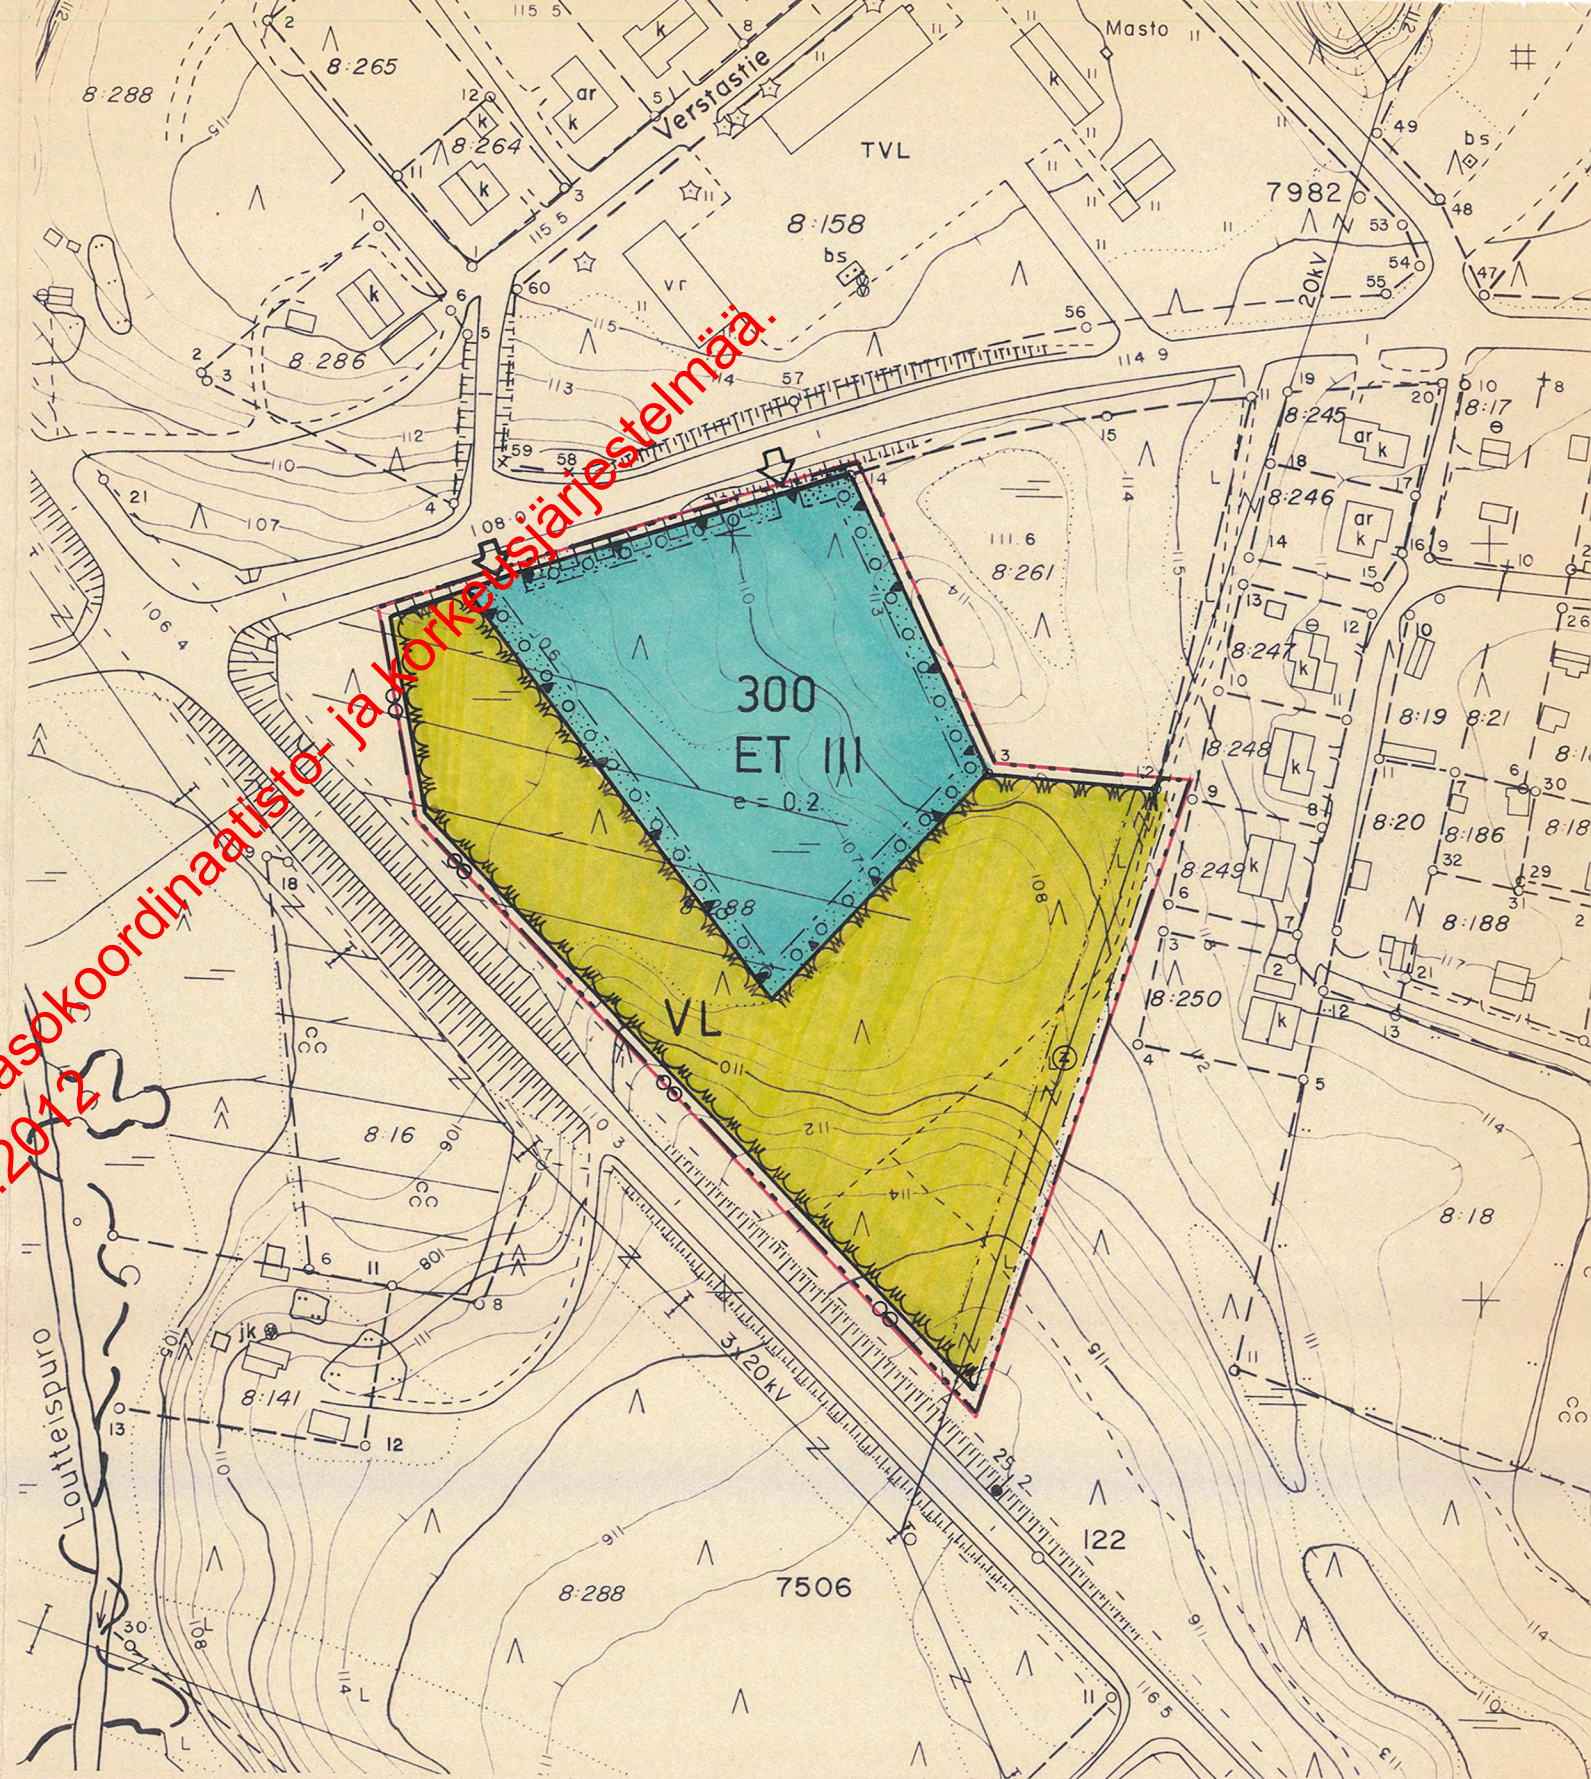

KAARVOITUKSEN POHJAKARTTA 1:2000	KARTAN LAATIJA: KUOPION MAANMITTAUSTOIMISTO	
KUNTA: NILSIÄ	ILMAKUVAUS: 1:8500 1979	KARTTOITUS: 1:2000 1979
KYLÄT: HALUNA, JÄTTÖ, NILSIÄ	KARTTOITUSMENETELMÄ:	STEREOKARTTOITUS A-8
SYDÄNMAA	KOORDINAATTIJÄRJESTELMÄ: KKJ	KORKEUSJÄRJESTELMÄ: N-60
LÄÄNI: KUOPION LÄÄNI	KARTTA HYVÄKSYTTY: 2.9.1981	Matti Musto MATTI MUSTO