


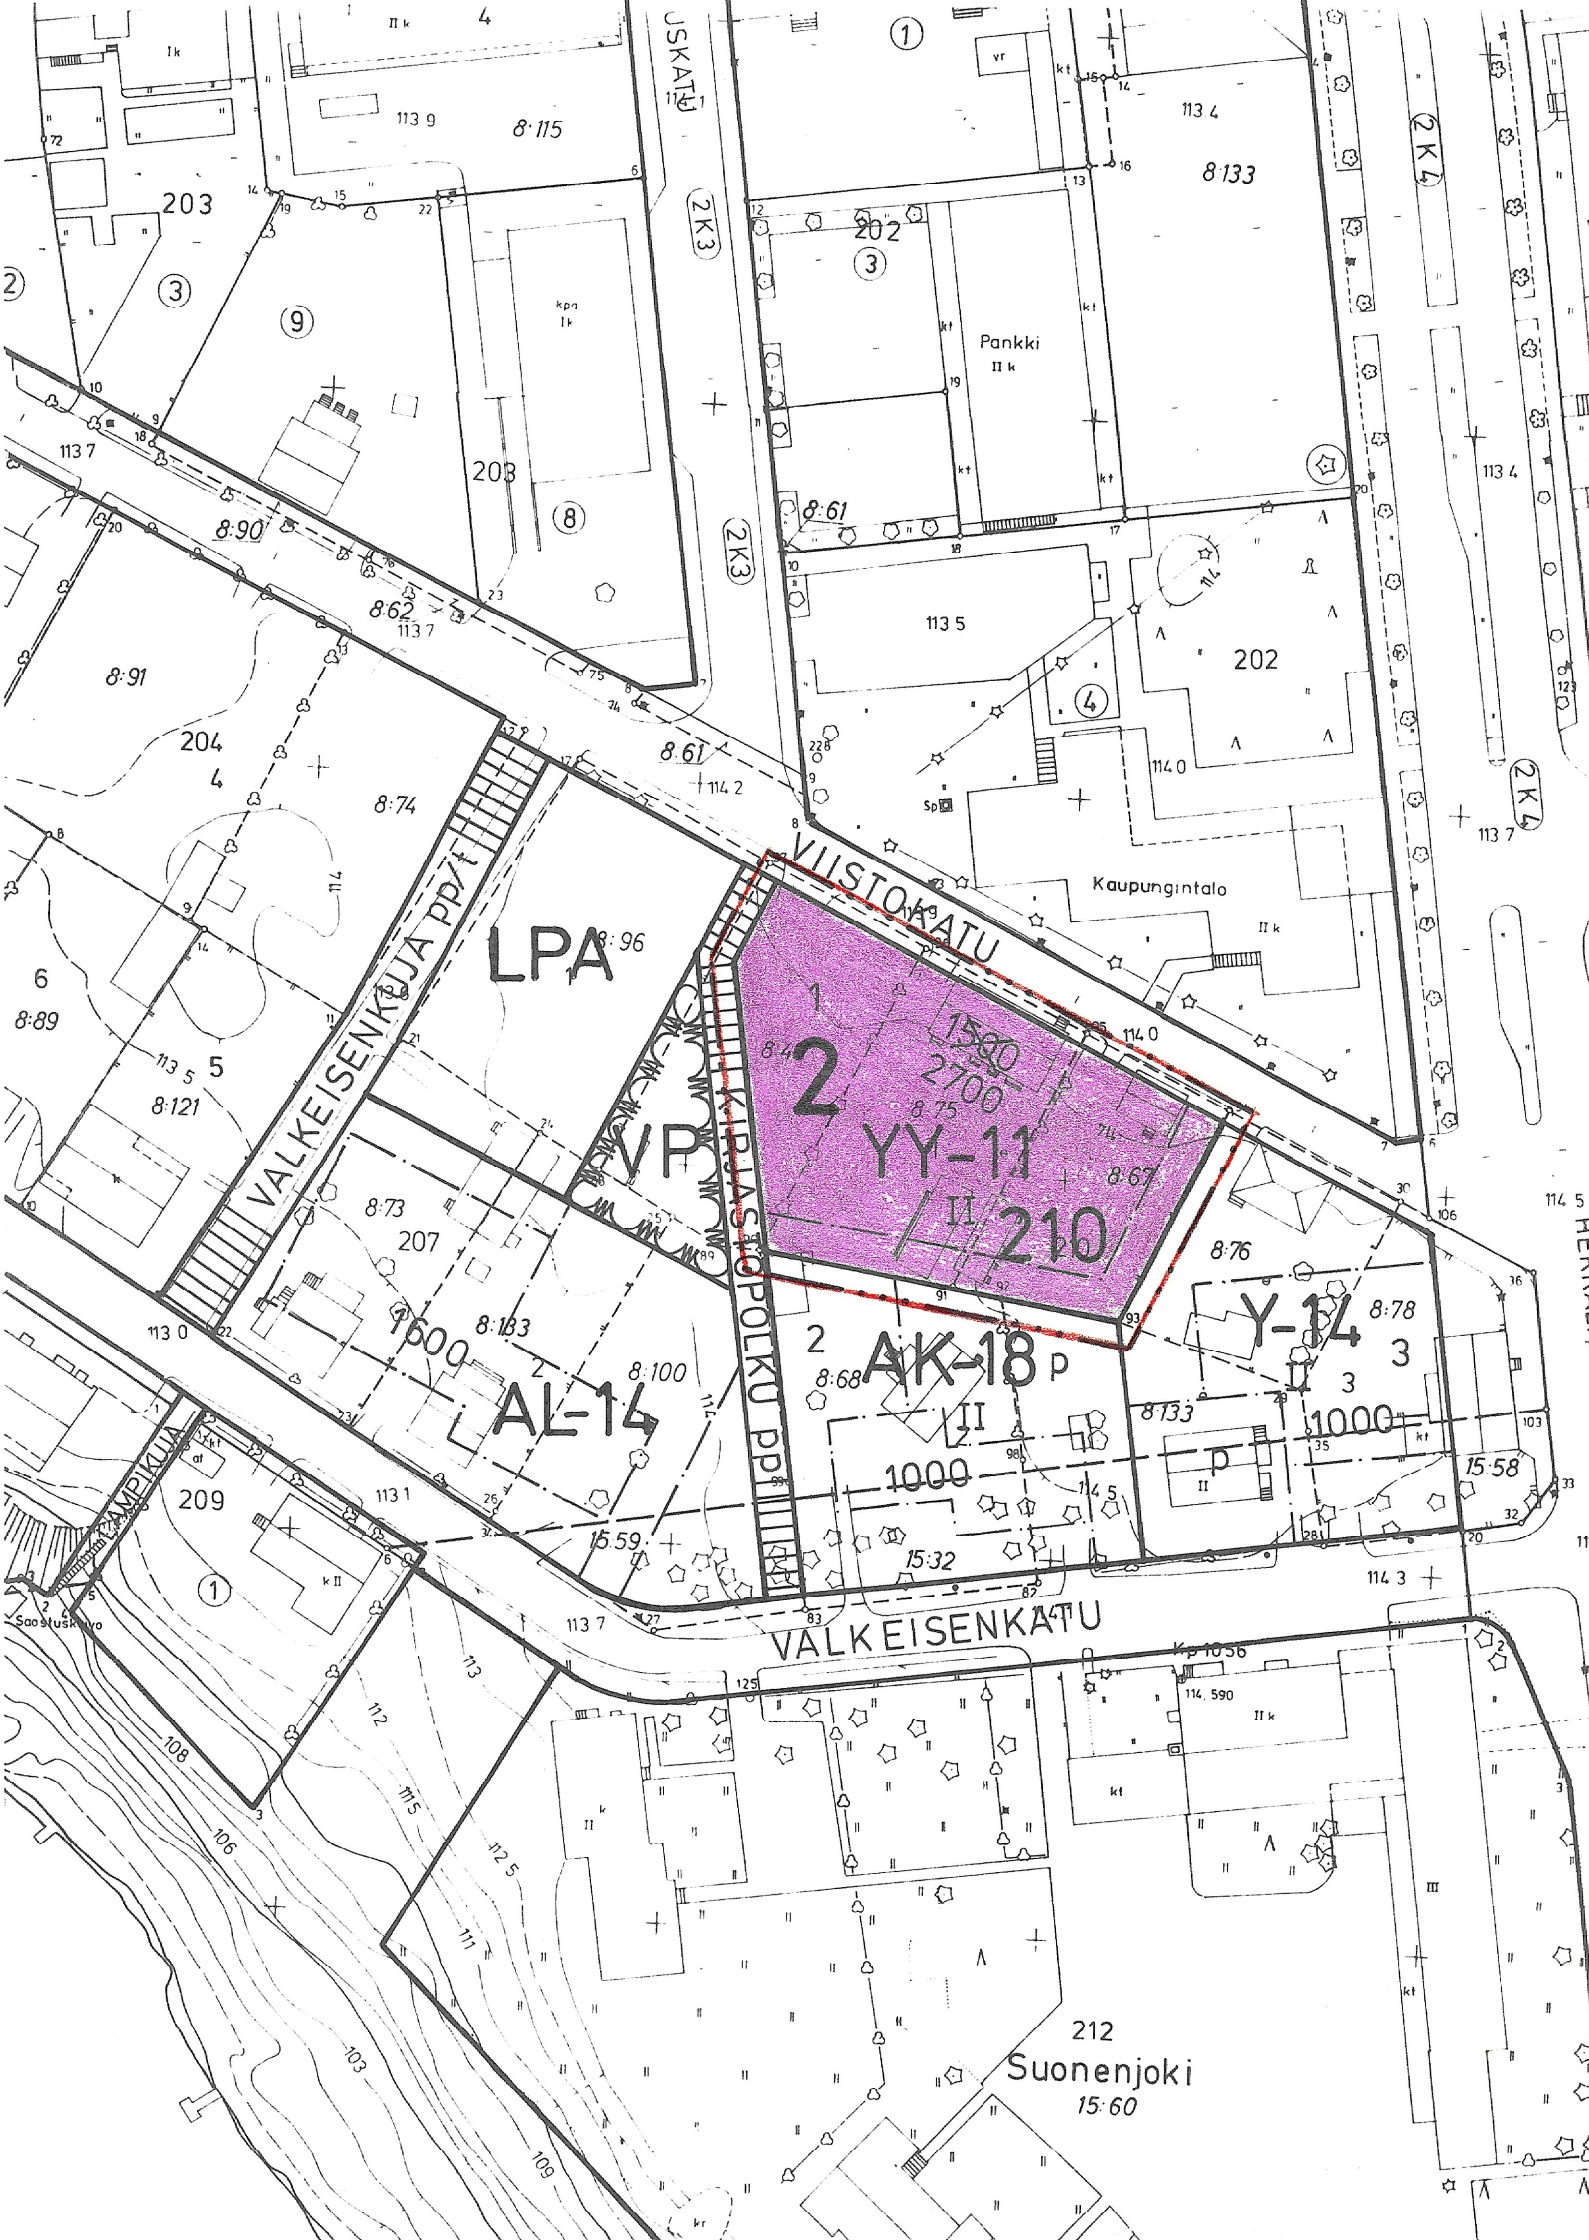

MERKKIEN SELITYKSET JA ASEMAKAAVAMÄÄRÄYKSET:

- 3 m sen kaava-alueen ulkopuolella oleva viiva, jota vahvistaminen koskee.
- Korttelin, korttelinosan ja alueen raja.
- Eri kaavamääräysten alaisten alueenosien välinen raja
- Kaupunginosan numero.
- Korttelin numero.
- Risti merkinnän päällä osoittaa merkinnän postamista.
- Rakennusoikeus kerrosalaneliömetreinä.
- Roomalainen numero osoittaa rakennusten, rakennuksen tai sen osan suurimman sallitun kerrosluvun.

YY-11

Kulttuuritoimintaa palvelevien rakennusten korttelialue. Alueelle saadaan rakentaa kirjasto- ja näyttelytoimintaa palvelevia rakennuksia. Rakennuksen maanpinnan alapuolella olevaan kellarikerrokseen saadaan rakentaa kerrosalaan laskettavia rakennuksen pääasiallisen käyttötarkoituksen mukaisia tiloja.

SUONENJOKI

2. kaupunginosa

Asemakaavan muutos koskee: osaa korttelia 210

Asemakaavan muutoksella muodostuu: osa korttelista 210

Kaupunginvaltuusto on kokouksessaan 28.11.1988 §:n 131 kohdalla hyväksynyt tämän asemakaava muutoksen. Suonenjoki . .198
Virallisesti:

Vahvistettu lääninhallituksessa 3.2.1989

Säilytysnumero 13/2

SUONENJOEN KAUPUNGIN KAAVOITUS-JA MITTAUSTOIMISTO

Pohjakartta on laadittu 24.6.1982 annetussa kaavoitusmittausasetuksessa säädetyllä tarkkuudella.

Asemakaavan muutos laadittu 10.6.1988

Mittakaava 1:1000

Kiinteistöinsinööri Veijo Turkki