


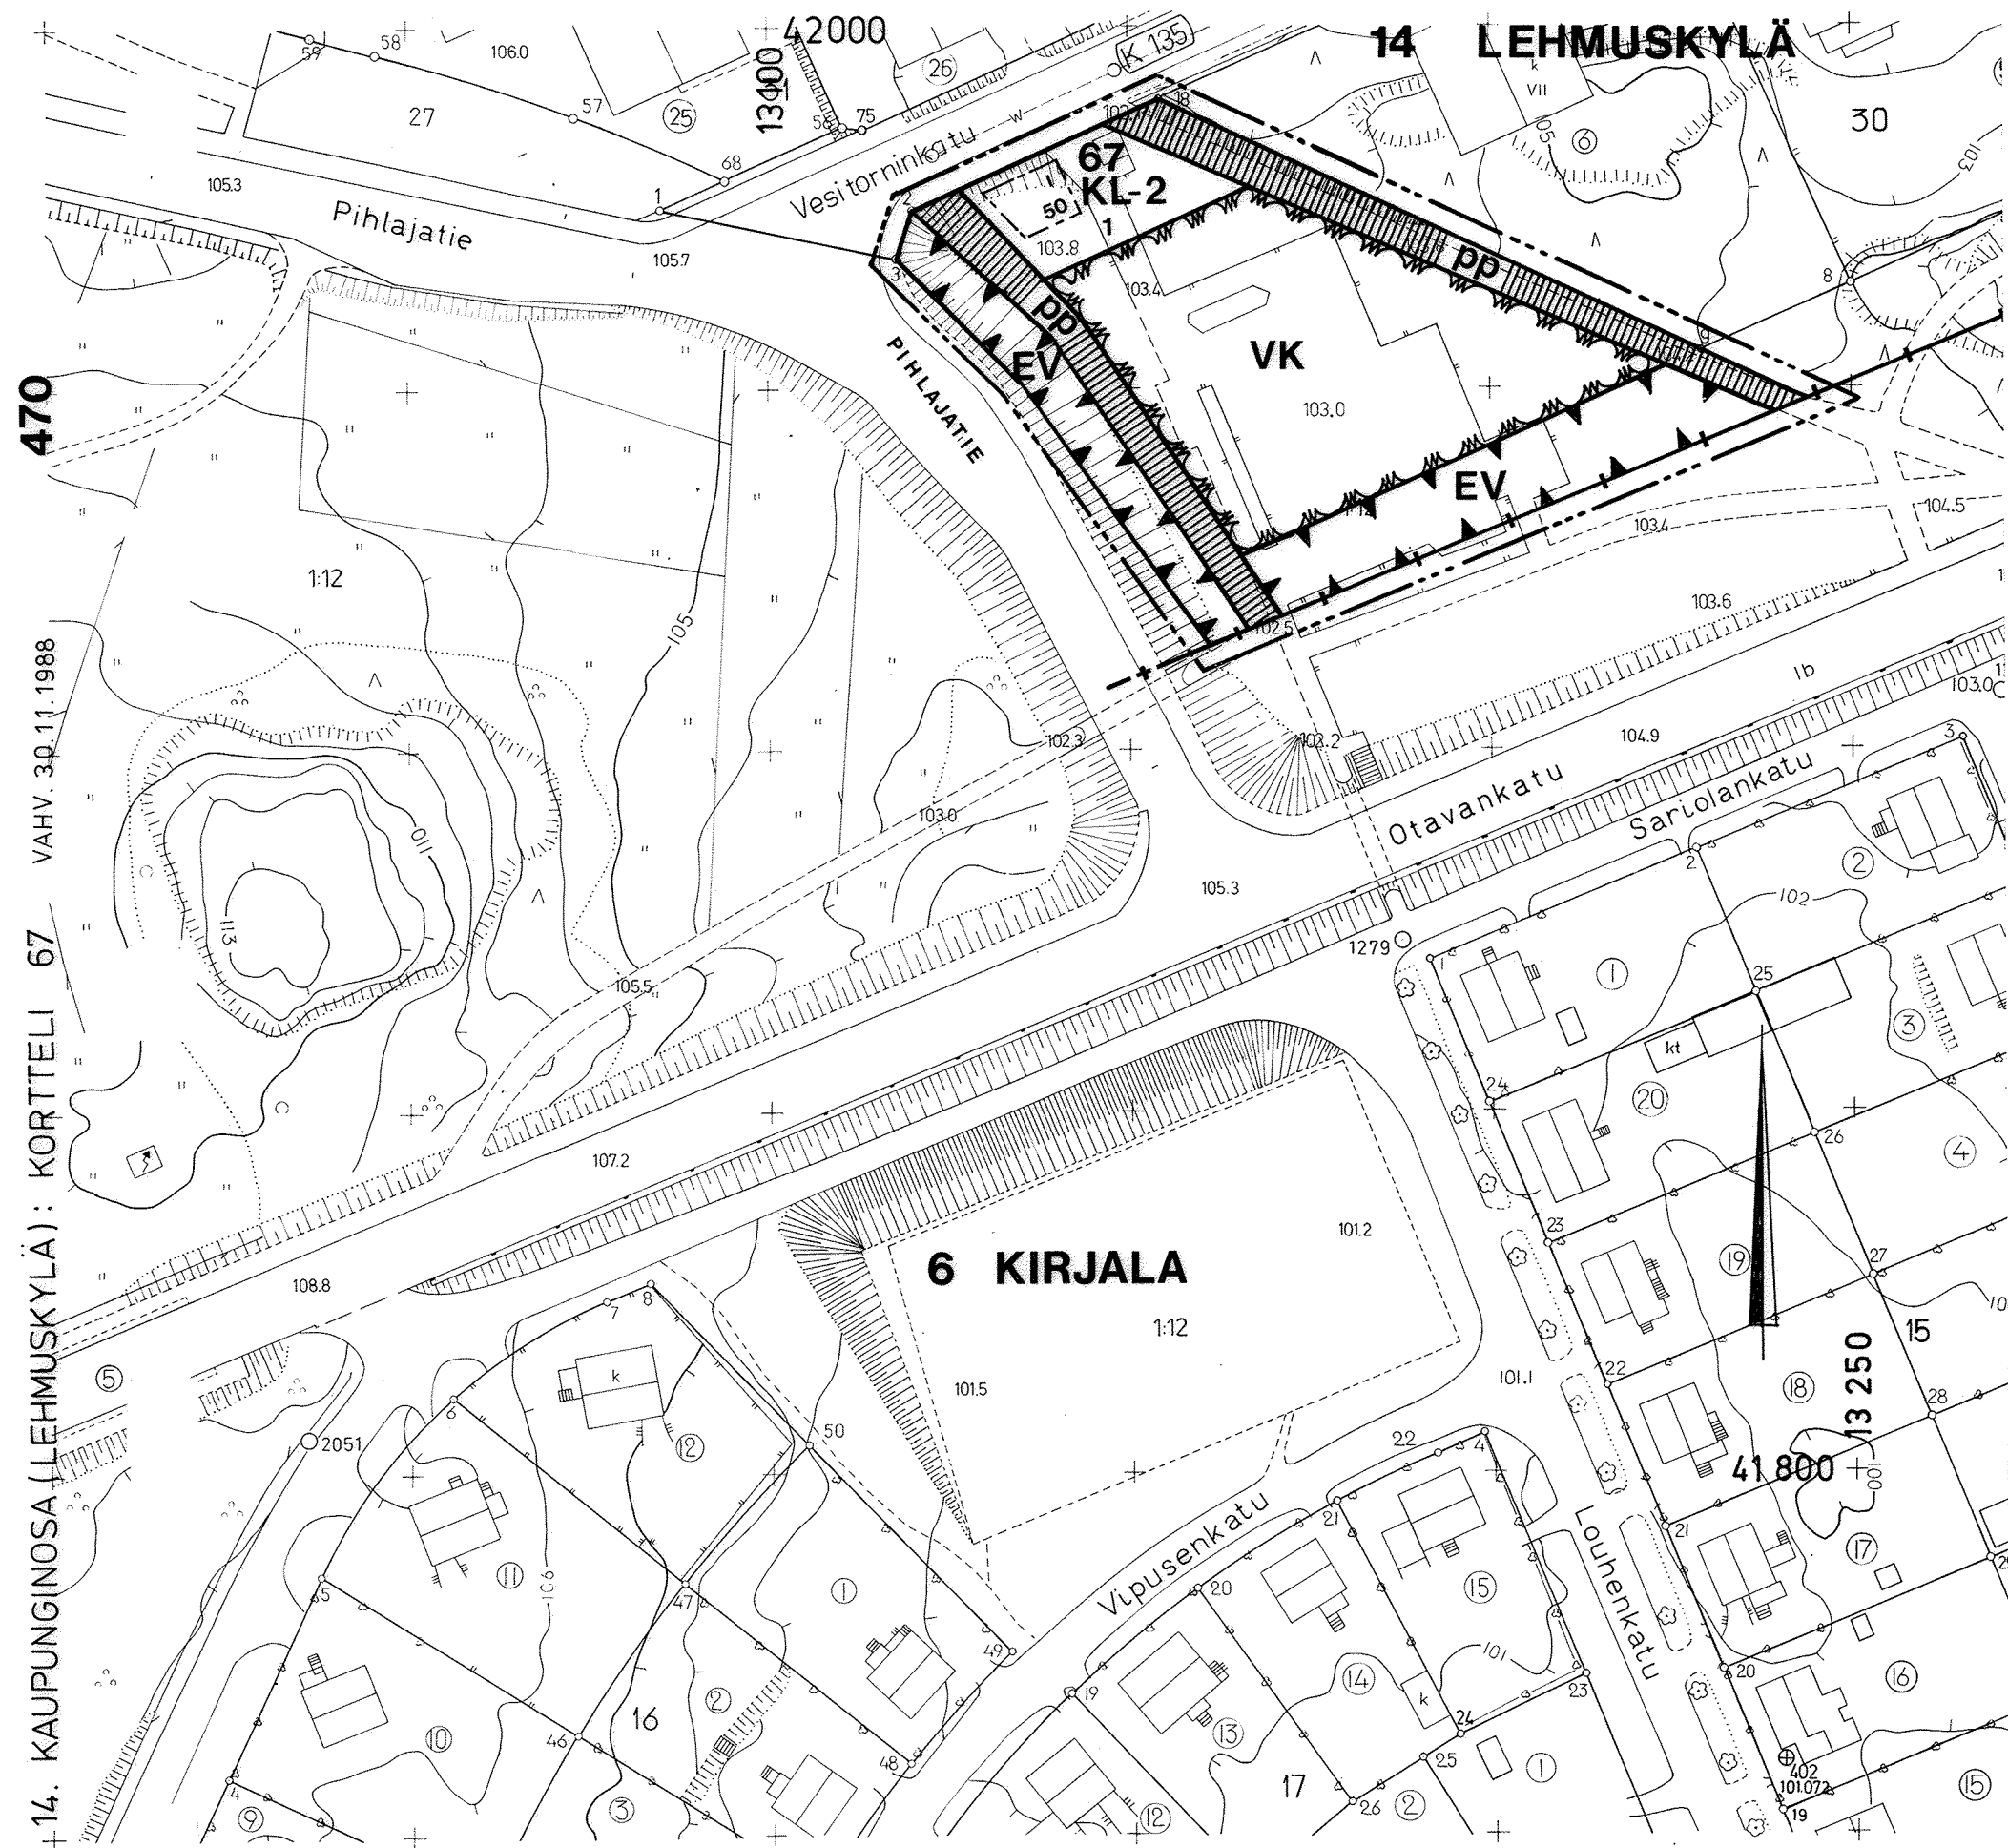

ASEMAKAAVAMERKINNÄT:

- KL-2

VK

EV
- Liikerakennusten korttelialue, jolle saa rakentaa kioskin.

Leikkikenttä.

Suojaviheralue.

KL-korttelialueelle on varattava 3 autopaikkaa. Autopaikat on erotettava muusta alueesta pensas-istutuksin. Alueen rakentamattomat osat on istutettava ja pidettävä huolitellussa kunnossa.

Viiva, joka on 3 metriä sen kaava-alueen ulko-puolella, jota vahvistaminen koskee.

Korttelin, korttelinosan tai alueen raja.

Eri kaavamääräysten alaisten alueenosien välinen raja.

Kaupunginosien välinen raja.

14 Kaupunginosan numero.

67 Korttelin numero.

1 Tontin numero.

PIHLAJATIE Kadun nimi.

50 Rakennusoikeus kerrosalaneliömetreinä.

1 Roomalainen numero osoittaa rakennusten, raken-nuksen tai sen osan suurimman sallitun kerros-luvun.

Rakennusala.

pp Jalankululle ja polkupyöräilylle varattu katu.

MIKKELI

ASEMAKAAVA / ASEMAKAAVAN MUUTOS

1:1000

ASEMAKAAVAN MUUTOS KOSKEE:

ASEMAKAAVAN MUUTOKSELLA MUODOSTUU:

14. Kaupunginosan(Lehmuskylän) puisto-, leikkikenttä- ja katualuetta.

14. Kaupunginosan kortteli 67 sekä leikkikenttä-suojaviher- ja katualuetta.

KAIVOITUSALOITE . .19
KAIVOITUSPÄÄTÖS 9 . 5.1988

NÄHTÄVILLÄ 20. 6.19 88 - 6. 7 .19 88
. .19 - . .19

POHJAKARTTA TÄYTTÄÄ ASETUKSEN
N:O 493/24.6.1982 VAATIMUKSET
MIKKELI 30. 5 .1988
AP. KAUPUNGINGEODEETTI *Matti Lehtinen*
Matti Lehtinen

KAUPUNGINVALTUUSTO . .19
MIKKELI . .19
KANSLIAPÄÄLLIKKÖ

MIKKELIN KAUPUNKI
TEKNINEN VIRASTO
KAIVOITUSOSASTO

MUUTOS
MUUTOS
MUUTOS

LAAT. ML
PIIRT. JK
TARK.

MUUTOS

MIKKELI 30 . 5.19 88
Matti Lehtinen
KAIVOITUSPÄÄLLIKKÖ

LAINVOIMAINEN .19
PIIRRETTY
AJANTASAKARTALLE . .19
HAKEMISTOKARTALLE . .19

NUMERO