


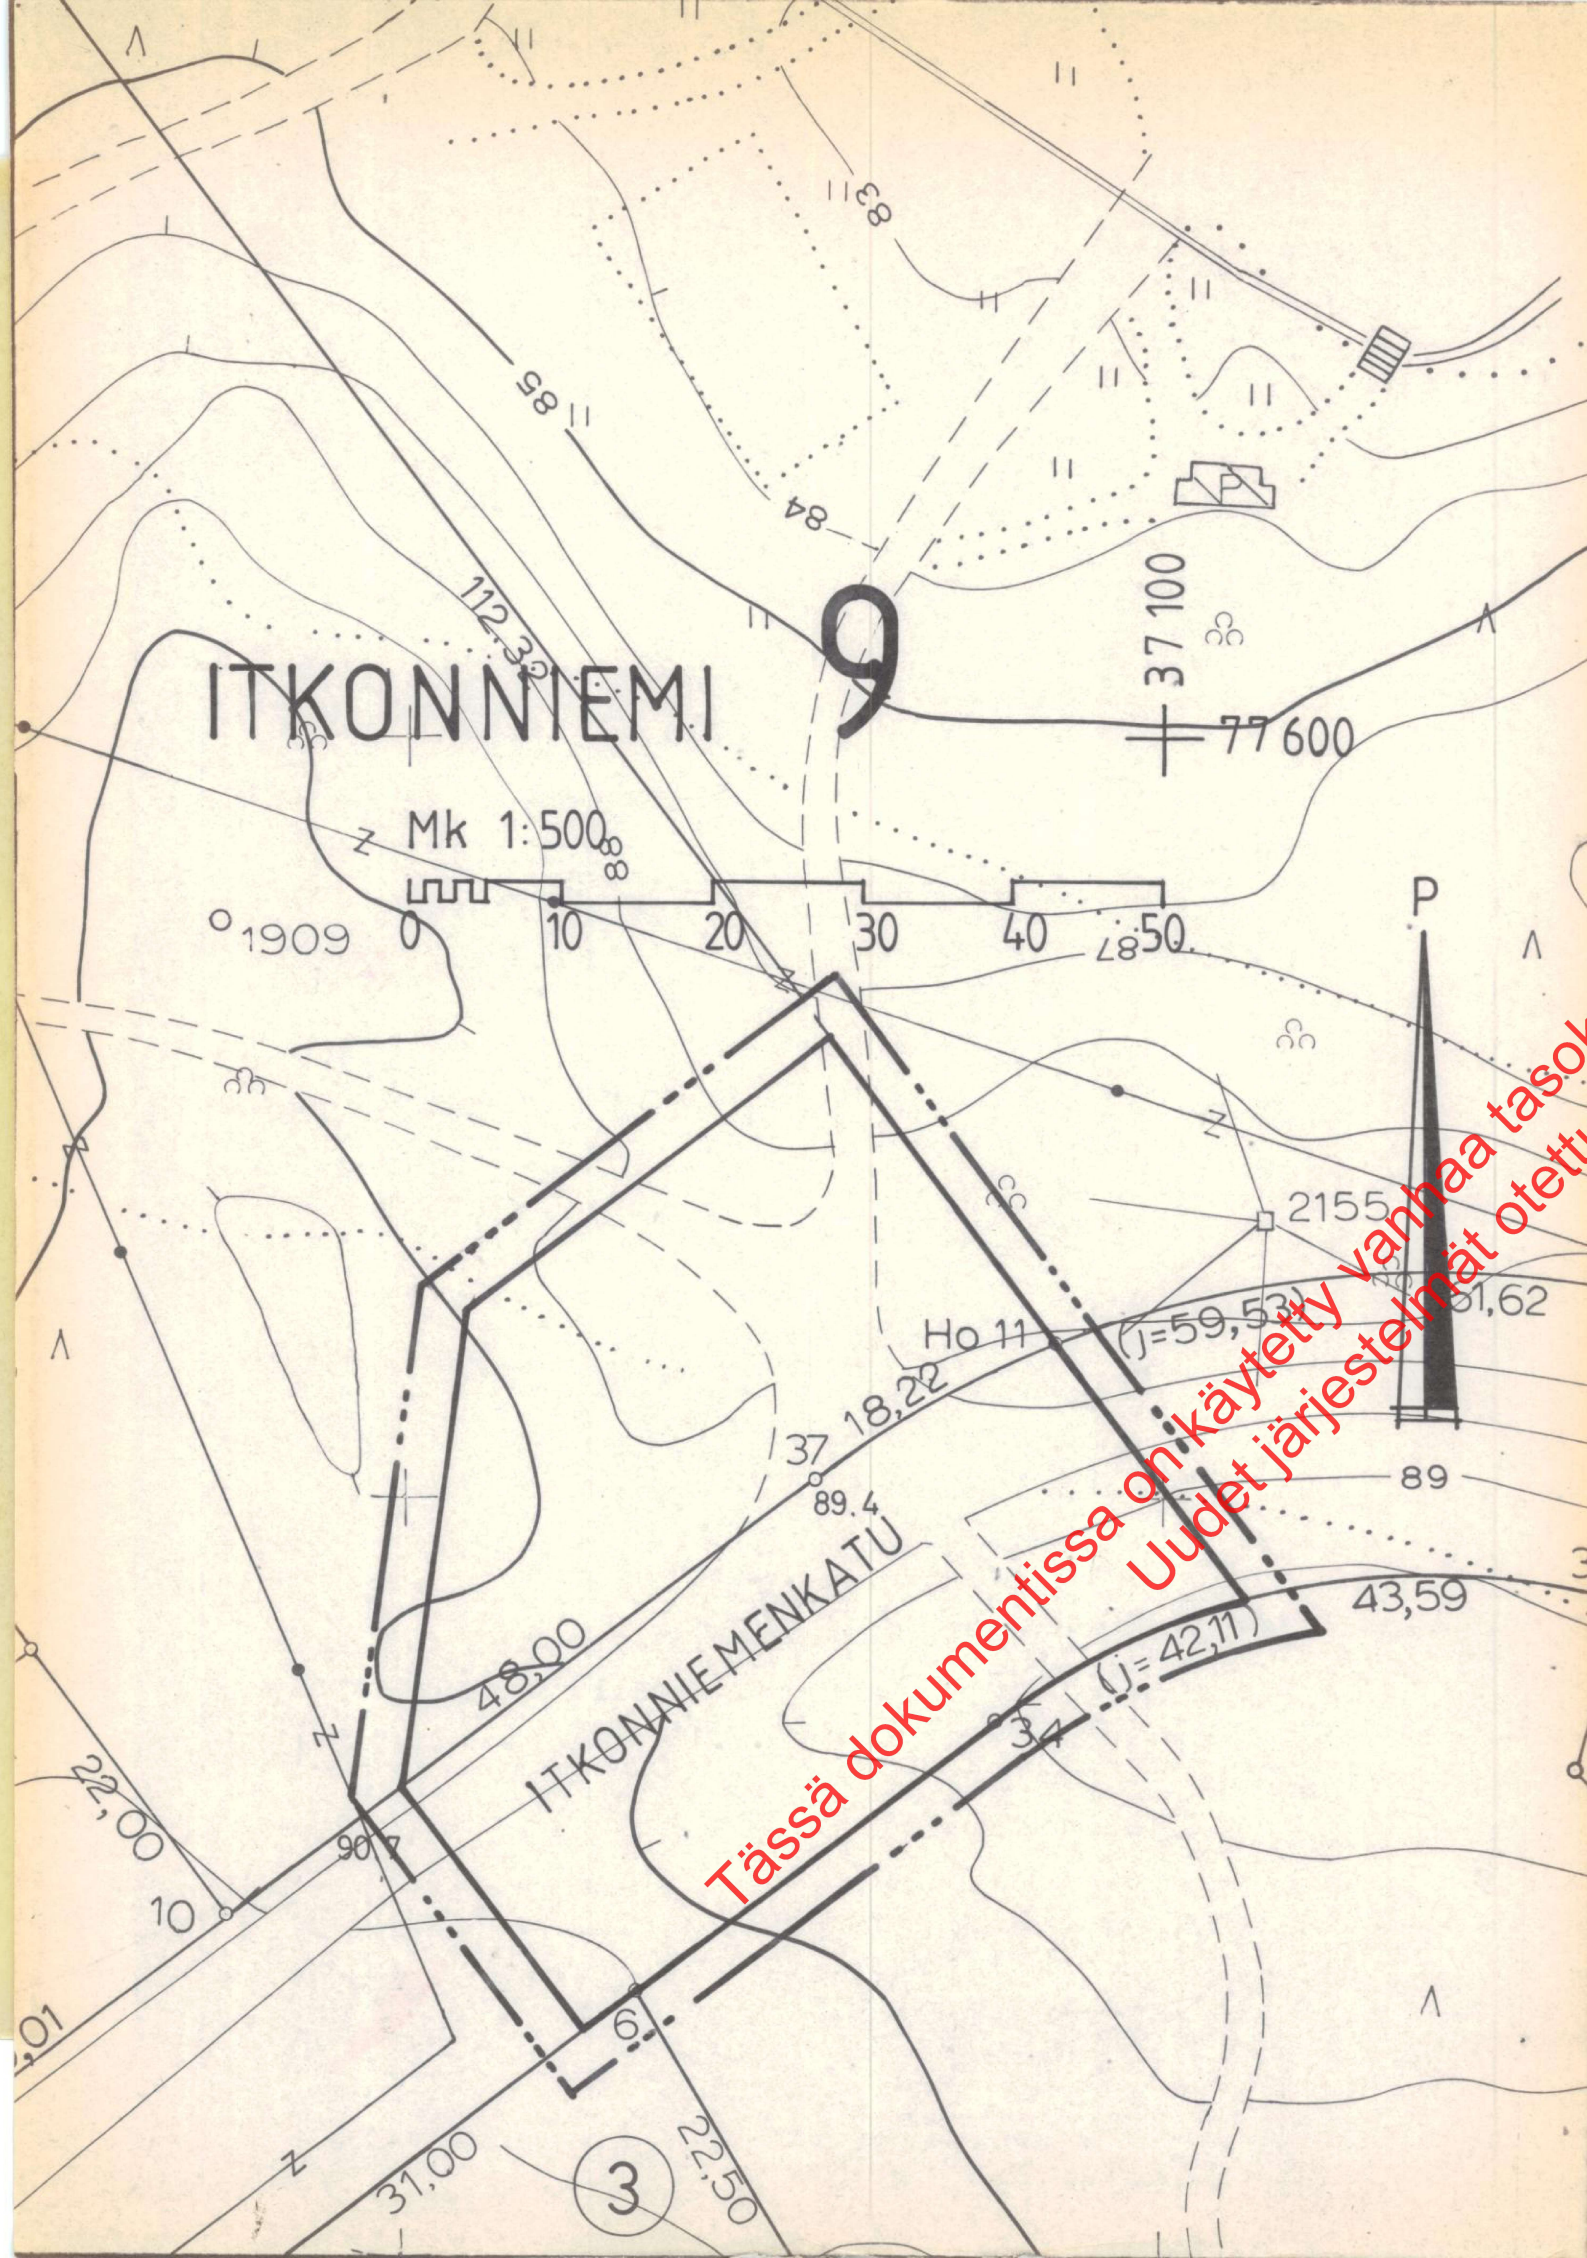

MERKINTÖJEN SELITYKSET JA ASEMAKAAVAMÄRÄYKSET

- Katualue
- 3 m sen kaavakalueen ulkopuolella oleva viiva, jota vahvistaminen koskee.
- Korttelin, korttelinosan ja alueen raja
- Kaupunginosan numero
- Kaupunginosan nimi
- Kadun, katuaukion, torin tai puiston nimi

KUOPIO
ASEMAKAAVANMUUTOS
9. KAUPUNGINOSA ITKONNIEMI
KATU- JA PUISTOALUEEN OSAT

Kaupunginvaltuusto on kokouksessaan 30.5.1983 §:n 200 kohdalla hyväksynyt tämän asemakaavanmuutoksen.

Kuopio 17.6.1983

Mikko Aro
II kaupunginsihteeri

Vahvistettu sisäasiainministeriön päätöksellä n:o 1976/514/83
5.7.1983

Säilytys

Pohjakartta on laadittu kaavojen pohjakartoista 4.2.1960 annetussa asemakartassa säädetyllä tarkkuudella. Karttoitus on suoritettu v. 1952 ja 1964 sekä täydennyskarttoitus v. 1976.

Kaupungingeodeetti Risto Kersalo

31/83 Ial Kuopion kaupungin tekninen virasto
KAAVOITUSOSASTO

Pvm 28.2.1983
MK 1:500
Suunn EA
Piirt EK

Antti Kallio
kaavoitusarkkitehti