


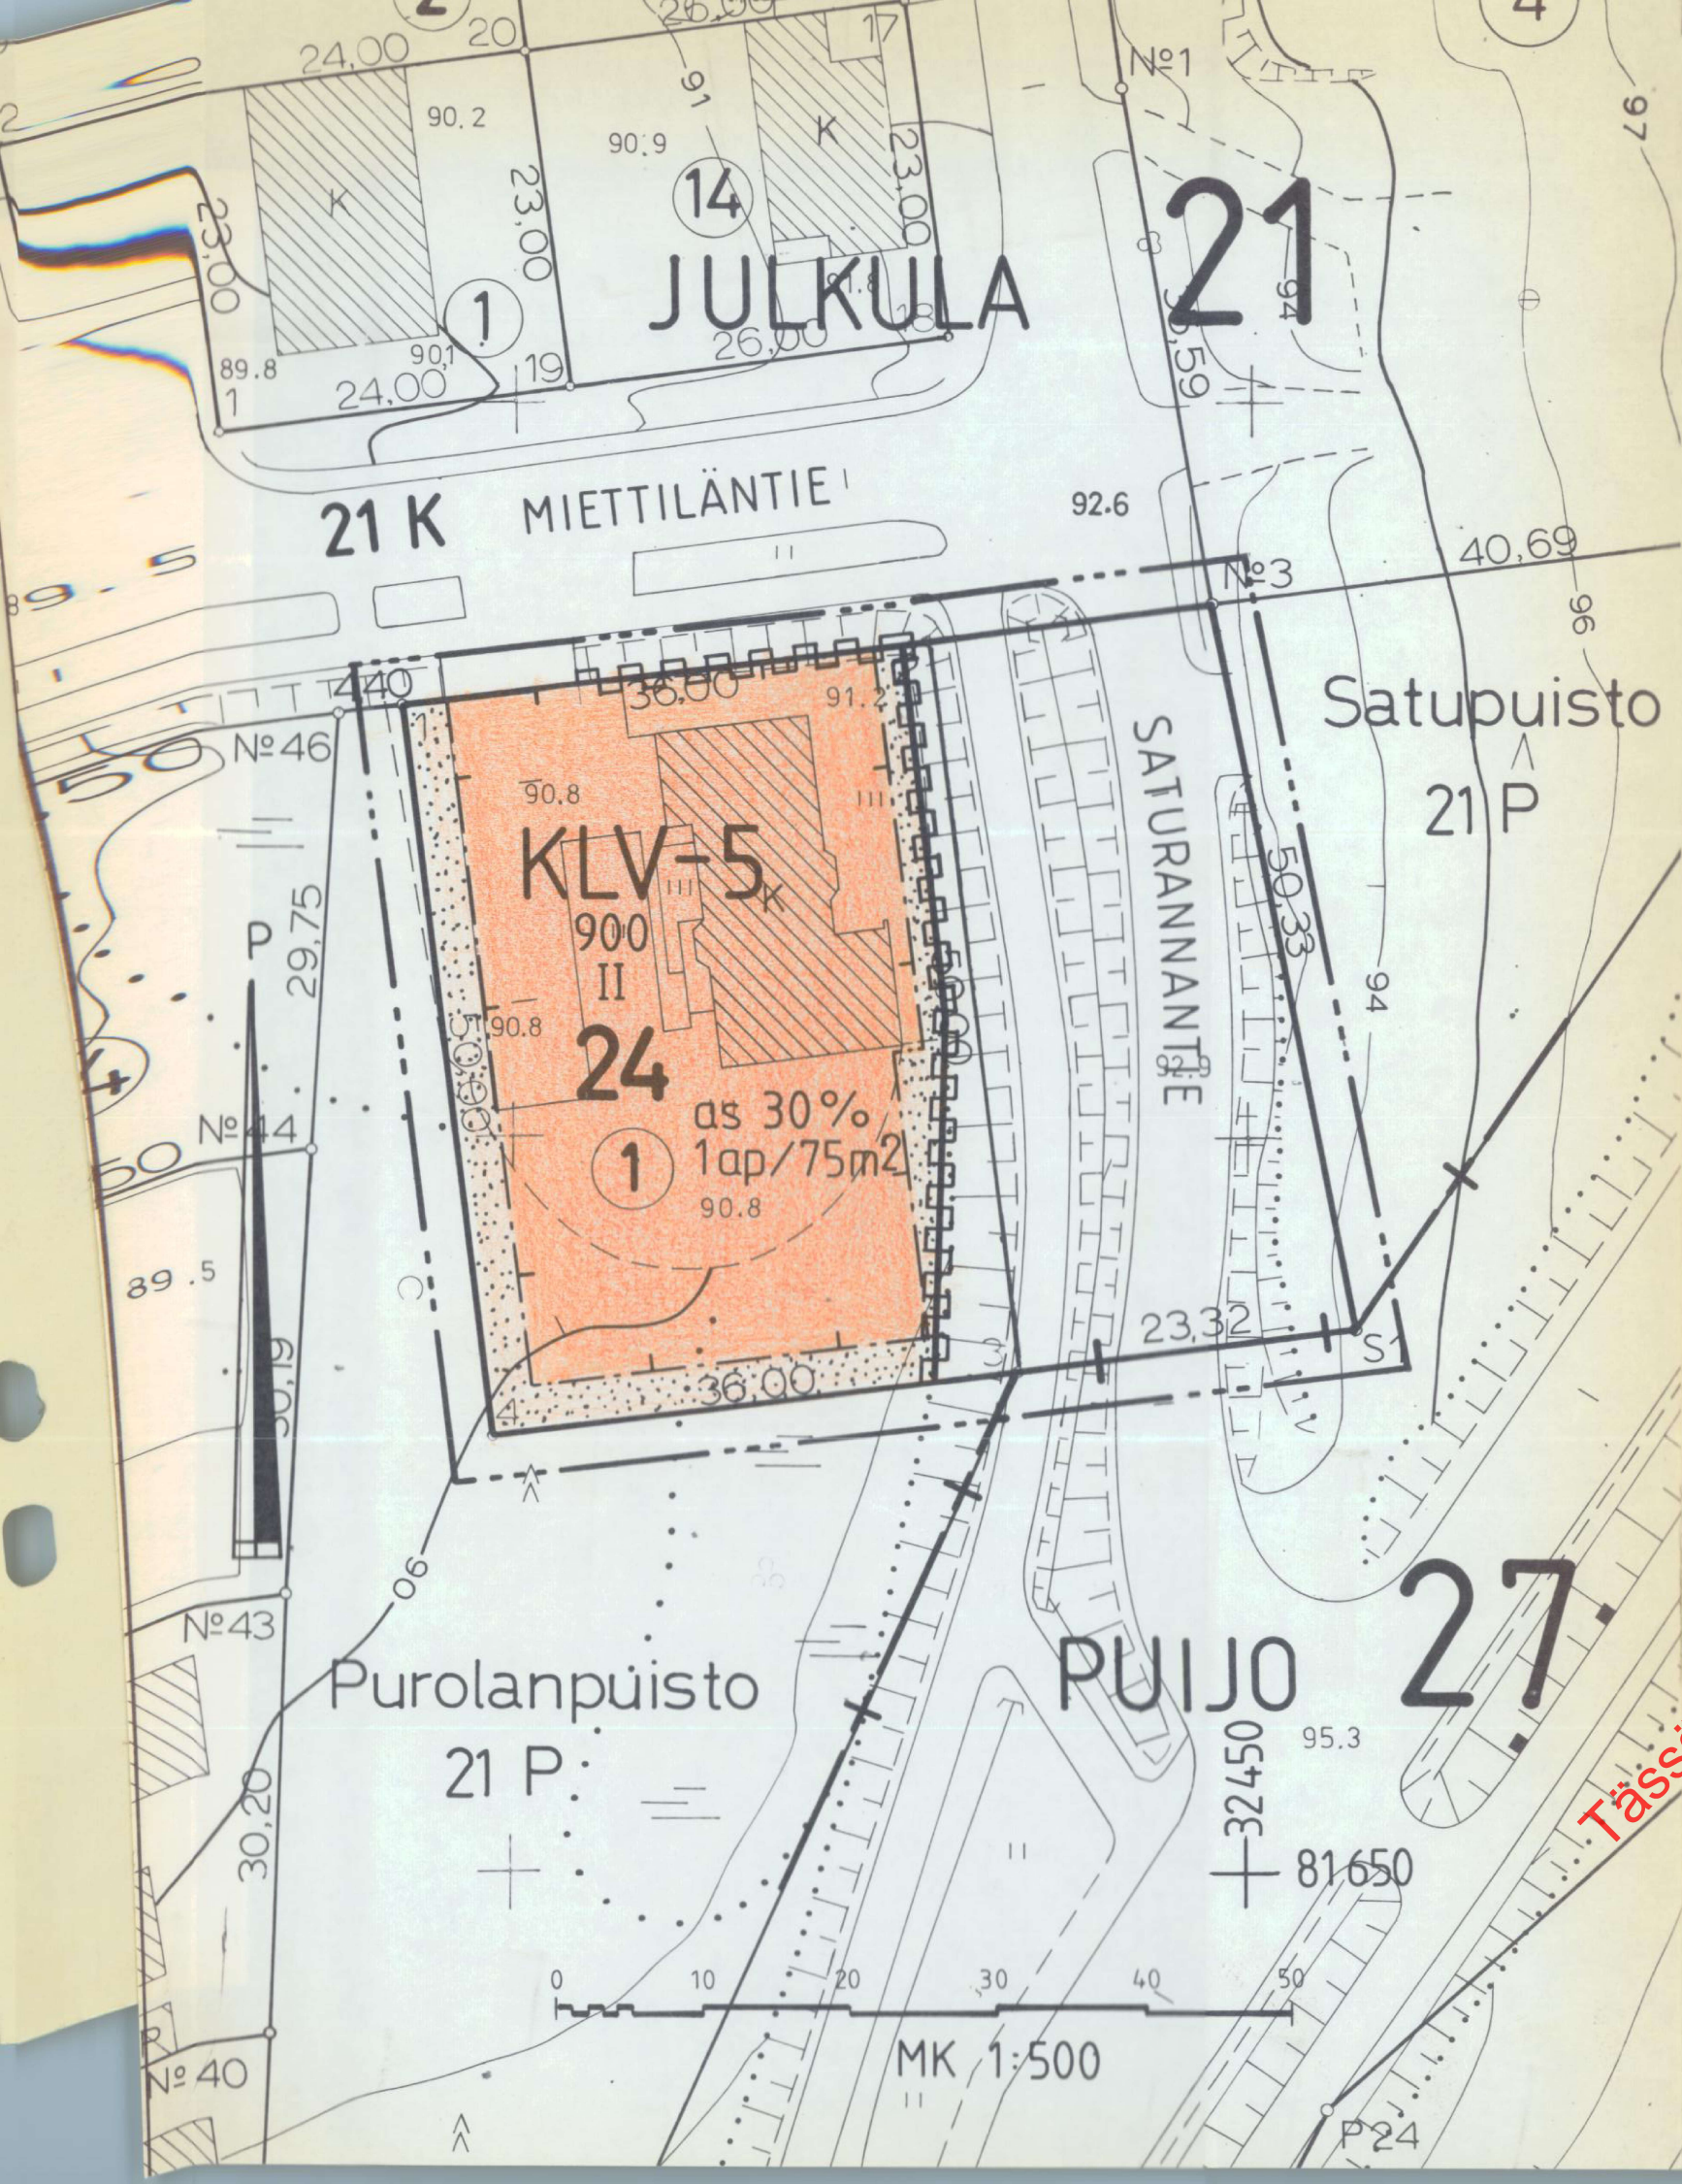

MERKINTÖJEN SELITYKSET JA ASEMAKAAVAMÄÄRÄYKSET

KLV-5

Liike- ja varastorakennusten korttelialue.
Aluetta ei saa käyttää ulko-varastoimiseen.

Katualue.

3 m sen kaava-alueen ulkopuolella oleva viiva, jota vahvistaminen koskee.

Kaupunginosan raja.

Korttelin, korttelinosan ja alueen raja.

Eri kaavamääräysten alaisten alueenosien välinen raja.

21
JULKU

Kaupunginosan numero.

24
SATURANN

Kaupunginosan nimi.

Korttelin numero.

900

Kadun, katuosaston, torin tai puiston nimi.

as 30 %

Rakennusliikeus kerrosalaneliömetreinä.

as 30 %

Merkintä osoittaa, kuinka monta prosenttia rakennus-
sallitusta kerrosalasta saadaan käyttää asuinhuoneistoja
karten.

Roomalainen numero osoittaa rakennusten, rakennuksen
tai sen osan suurimman sallitun kerrosluvun.

Rakennusala.

Istutettava alueen osa, jolle on istutettava puita ja
pensaita.

Katualueen rajan osa, jonka kohdalta ei saa järjestää
ajoneuvoliittymää.

1ap/75m²

Merkintä osoittaa, kuinka monta kerrosalaneliömetriä
kohti on rakennettava yksi autopaikka.

KUOPIO

ASEMAKAAVANMUUTOS
21. KAUPUNGINOSA, JULKULA
KORTTELI 24
SEKÄ KATUALUEEN OSA

Kaupunginvaltuusto on kokouksessaan
9.6.1986 §:n 158 kohdalla hyväksynyt
tämän asemakaavanmuutoksen.

Kuopio 22.7.1986

Mikko Aro
II kaupunginsihteeri

Hyväksytty RakL 137a §:n mukaisena
epäolennaisena muutoksena ilman ym-
päristöministeriön vahvistusta.

Säilytys

510

Pohjakartta on laadittu kaavojen poh-
jakartoista 4.2.1960 annetussa ase-
tuksessa säädetyllä tarkkuudella.
Kartoitus on suoritettu v. 1950 ja 1956
sekä täydennyskartoitus v. 1985

Kaupungingeodeetti
Risto Kersalo

69/85

Ial

Pvm

5.12.1985

MK

1:500

Suunn

AIT

Piirt

II

Kuopion kaupungin
tekninen virasto
KAAVOITUSOSASTO
Kaavoitusarkkitehti