
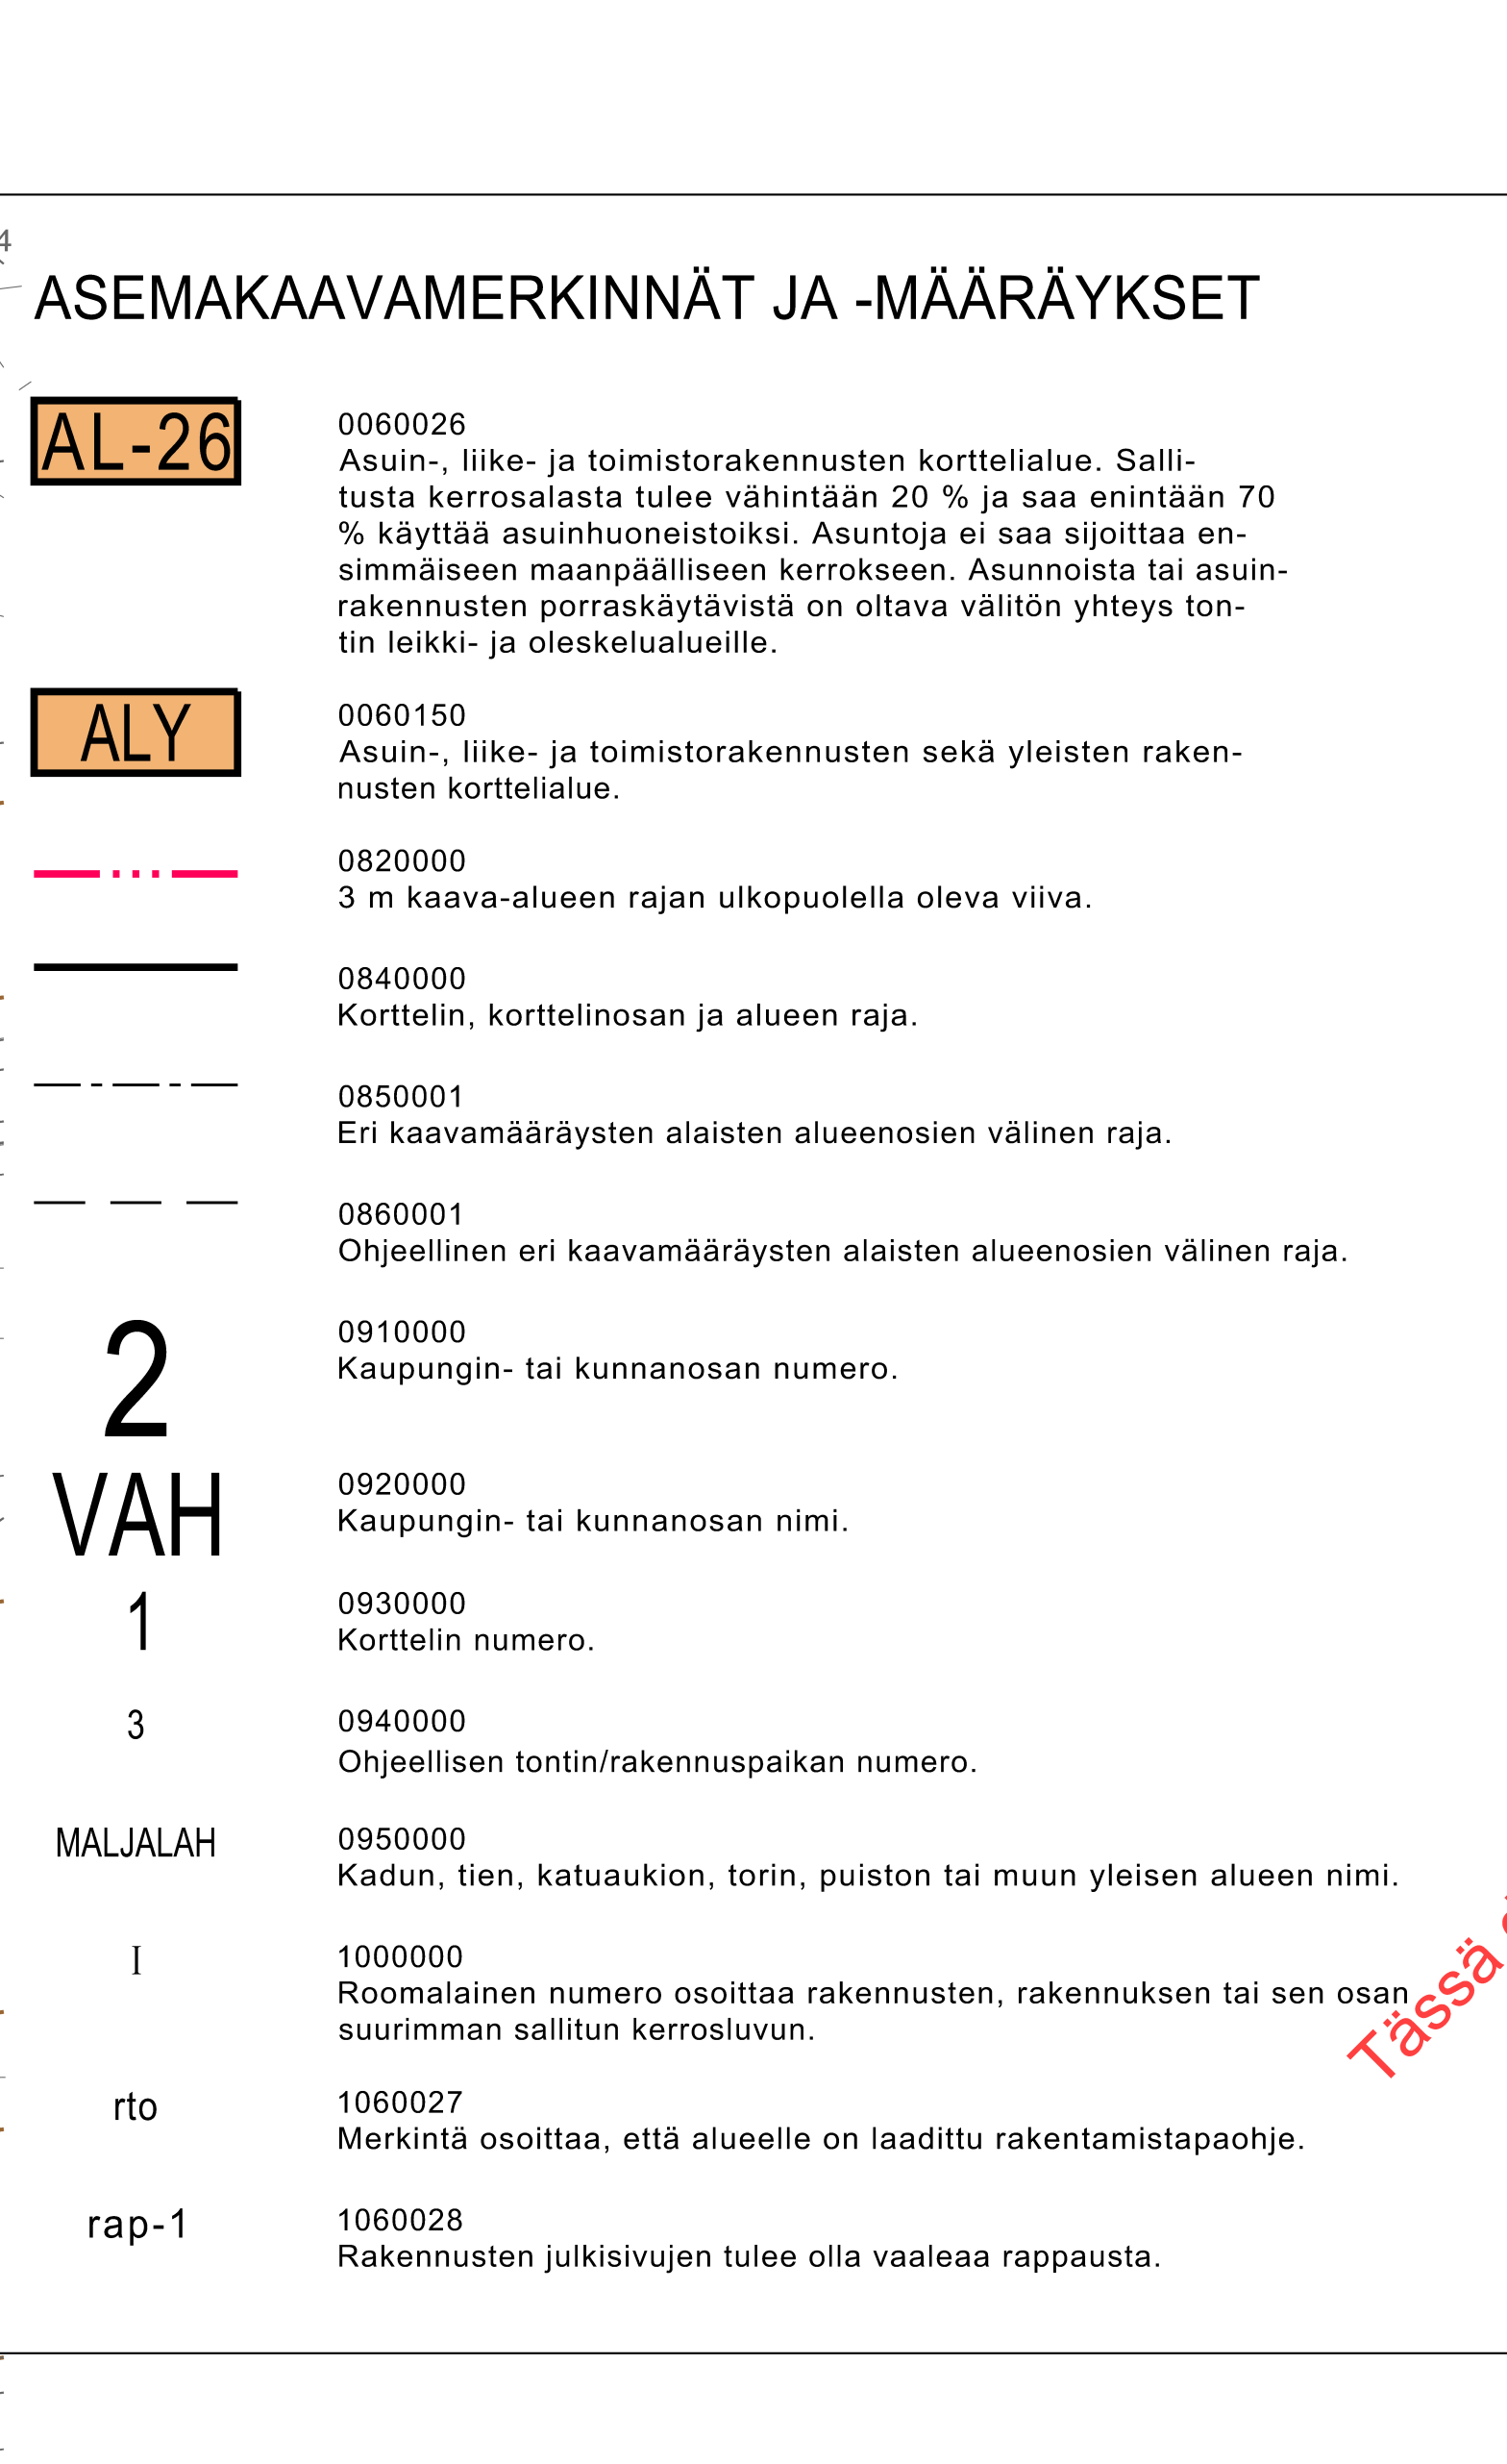
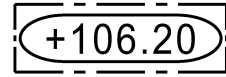
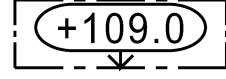
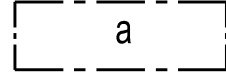
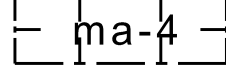
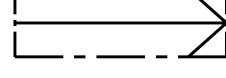
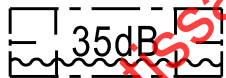
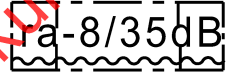


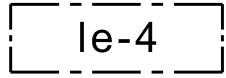

jv-3	1060032 Rakennettaessa yleiseen viemäriin liitettävissä olevan tason alapuolelle on käytettävä kiinteistökohtaista pumppausta.
	1080000 Rakennuksen vesikaton ylimmän kohdan korkeusasema.
	1090000 Rakennuksen julkisivupinnan ja vesikaton leikkauskohdan ylin korkeusasema.
rto-2	1120022 Merkintä osoittaa, että alueelle laadittua rakentamistapaohjetta on ehdottomasti noudatettava.
	1130000 Rakennusala.
	1190000 Auton säilytyspaikan rakennusala.
	1200004 Rakennusala, jolle saa rakentaa neja maanalaisista kerrosta.
	1240000 Maanalaisiin tiloihin johtava ajoluiska.
par-4	1250006 Katuja puoleisilla julkisivuilla huoneistojen parvekkeet tulee sijoittaa rakennusalalle ja pääkatujen varrella varustettava suljettavin parvekelasein.
	1270000 Rakennukseen jätettävä kulkuaukko.
	1320000 Merkintä osoittaa rakennusalan sivun, jonka puoleisten rakennuksen ulkoseinien sekä ikkunoiden ja muiden rakenteiden ääneneristävyysliikennemelua vastaan on oltava vähintään 35 dBA.
	1320010 Merkintä osoittaa rakennusalan sivun, jonka puoleiselle tontin osalle lukuunottamatta kulkuaukkoja tai vastaavia on rakennettava vähintään 210 cm korkea meluaita tai rakennus, jonka ulkoseinien sekä ikkunoiden sekä muiden rakenteiden ja laitteiden ääneneristävyysliikennemelua vastaan on oltava vähintään 35 dB(A). Asuinhuoneistojen parvekkeet on sijoitettava rungon sisäpuolelle ja ne on varustettava suljettavin parvekelasein.
	1330009 Leikki- ja oleskelualueeksi varattu alueen osa, joka saadaan sijoittaa rakennuksen katolle.

	1360000 Katu.
	1400000 Jalankululle ja polkupyöräilylle varattu katu/tie.
	1420000 Jalankululle ja polkupyöräilylle varattu katu/tie, jolla tontille/rakennuspaikalle ajo on sallittu.
	1590007 Katualueen rajan osa, jonka kohdalta ei saa järjestää ajoneuvoliittymää.
1ap/40Km2	1630003 Merkintä osoittaa, kuinka monta liike-, toimisto- ja niihin verrattavaa kerrosneliometriä kohti on rakennettava yksi autopaikka.
ap/sr-1	1630009 Merkintä osoittaa, ettei kaavan autopaikkavaatimusta sovelleta rakennuslupaviranomaisen harkinnan mukaan kaavassa osoitettuihin säilytettäviin rakennuksiin.
ap/ek	1630019 Pysäköintilaitokseen saa sijoittaa ya2 -merkinnällä varustettujen elokuvakeskuksen tiloihin.
2ap/3as	1640000 Merkintä osoittaa, kuinka monta autopaikkaa asuntoa kohti on rakennettava.
ya2/100	1650006 Merkintä, jossa kauttaviivan jäljessä oleva luku osoittaa prosenteissa kuinka suuren osan tonttia varten vaadittavista autopai-koista saa sijoittaa YA2 -korttelialueelle.
/ya2	1650028 Kortteliin saa sijoittaa yleisen pysäköintilaitoksen. Pysäköintilaitokseen saa sijoittaa ya2 -merkinnällä varustettujen tonttien autopaikkoja siinä määrin kuin asemakaavamerkinnällä on osoitettu.
	1710011 Kulttuurihistoriallisesti arvokas rakennus. Rakennuksen kellariin ja ullakolle saa rakentaa pääasiassa olevan vaipan sisäpuolelle kerrosalaan luettavia tiloja sen estämättä, mitä rakennusoikeudesta, kerrosluvusta tai rakennuksen korkeudesta on kaavassa määrätty. Rakennuksen pihan puoleisiin julkisivuihin saa tehdä muutoksia. Kadun puoleisiin julkisivuihin kohdistuvien korjaus- ja muutostöiden tulee olla sellaisia, että rakennuksen historiallinen tai kaupunkikuvan kannalta merkittävä luonne säilyy.

sr-15	1710015 Kulttuurihistoriallisesti arvokas rakennus. Rakennusta ei saa purkaa. Rakennuksessa suoritettavien korjaus- ja muutostöiden sekä käyttötarkoituksen muutosten tulee olla sellaisia, että rakennuksen historiallisesti arvokas tai kaupunkikuvan kannalta merkittävä luonne säilyy.
sr-16	1710016 Kulttuurihistoriallisesti arvokas rakennus. Rakennusta ei saa purkaa. Rakennuksessa suoritettavien korjaus- ja muutostöiden sekä käyttötarkoituksen muutosten tulee olla sellaisia, että rakennuksen historiallisesti arvokas tai kaupunkikuvan kannalta merkittävä luonne ja sisätilojen olennaiset piirteet säilyvät.
pv-2	1870013 Rakentaminen on tehtävä niin, ettei siitä aiheudu pohjaveden pinnan alenemista.
KUOPIO	
ASEMAKAAVAN MUUTOS KOSKEE:	
Kuopion kaupungin 2. kaupunginosan (Vahtivuori) korttelin 1 tonttia 3 ja korttelin 10 tonttia 1 sekä osaa katualueesta.	
Asemakaavan voimaantulo	3.11.2010
Hyväksytty kaupunginvaltuustossa 20.9.2010 MIKKO ARO II kaupunginsihteeri	3.11.2010
Kuopion kaupungin tekninen virasto KAAVOITUSOSASTO Leo Kosonen Kaavoituspäällikkö	15.6.2010 Suunn VL Piirt LL
Pohjakartta on kaavoitusmittausasetuksen (1284/99) mukainen. Mittausosasto ylläpitää pohjakartan tietoaainestoa. Lauri Lytsy Kiinteistöinsinööri	Mk 1:500 3000/2009 N:O 736