




NILSIÄN RAKENNUSKAAVAN MUUTOS kortteleissa 66,67 ja 98 sekä Keskisentie-nimisellä kaavatiellä

- MERKINTÖJEN SELITYKSET:
- 3 M SEN KAAVA-ALUEEN ULKOPUOLELLA OLEVA VIIIVA JOTA VAHVISTAMINEN KOSKEE
 - ERI KAAVAMÄÄRÄYSTEN ALAISTEN ALUEEN OSIEN VÄLILINEN RAJA
 - KORTTELIN, KORTTELINOSAN JA ALUEEN RAJA
 - OHJEELLINEN RAKENNUSALAN, AJONEUVOLIIKENTEELLE VARATUN KATU- TAI LIIKENNEALUEEN OSAN TAI MUUN SELLAISEN ALUEEN RAJA
 - OHJEELLINEN TONTIN TAI RAKENNUSPAIKAN RAJA
 - 98 KORTTELIN NUMERO
 - KESKISENTIE RAKENNUSKAAVATIE NIMI
 - II ISTUTETTAVA TONTIN TAI RAKENNUSPAIKAN OSA
 - ROOMALAINEN NUMERO, JOKA OSOITTAA RAKENNUSTEN, RAKENNUSKUNNAN TAI SEN OSAN SUURIMMAN SALLITUN VARSINAISEN KERROSLUVUN
 - X RISTI MERKINNÄN SAAMA OSOITTAA MERKINNÄN POISTAMISTA
 - Ao OMAKOTIRAKENNUSTEN JA MUIDEN ENINTÄÄN KAHDEN PERHEEN TALOJEN KORTTELIALUE
 - Av ASUNTO- JA KESKIVITARHARAKENNUSTEN KORTTELIALUE
 - Tp PIENITEOLLISUUSRAKENNUSTEN KORTTELIALUE
 - P PUUSTOALUE

Kv. 22.03.1975
Lh. 30.05.1975

KUOPIOSSA 30.05.1974
DIPLOMI-INSINÖÖRI OTTO VIROLAINEN
Otto Virolainen
Beretti Puutinen

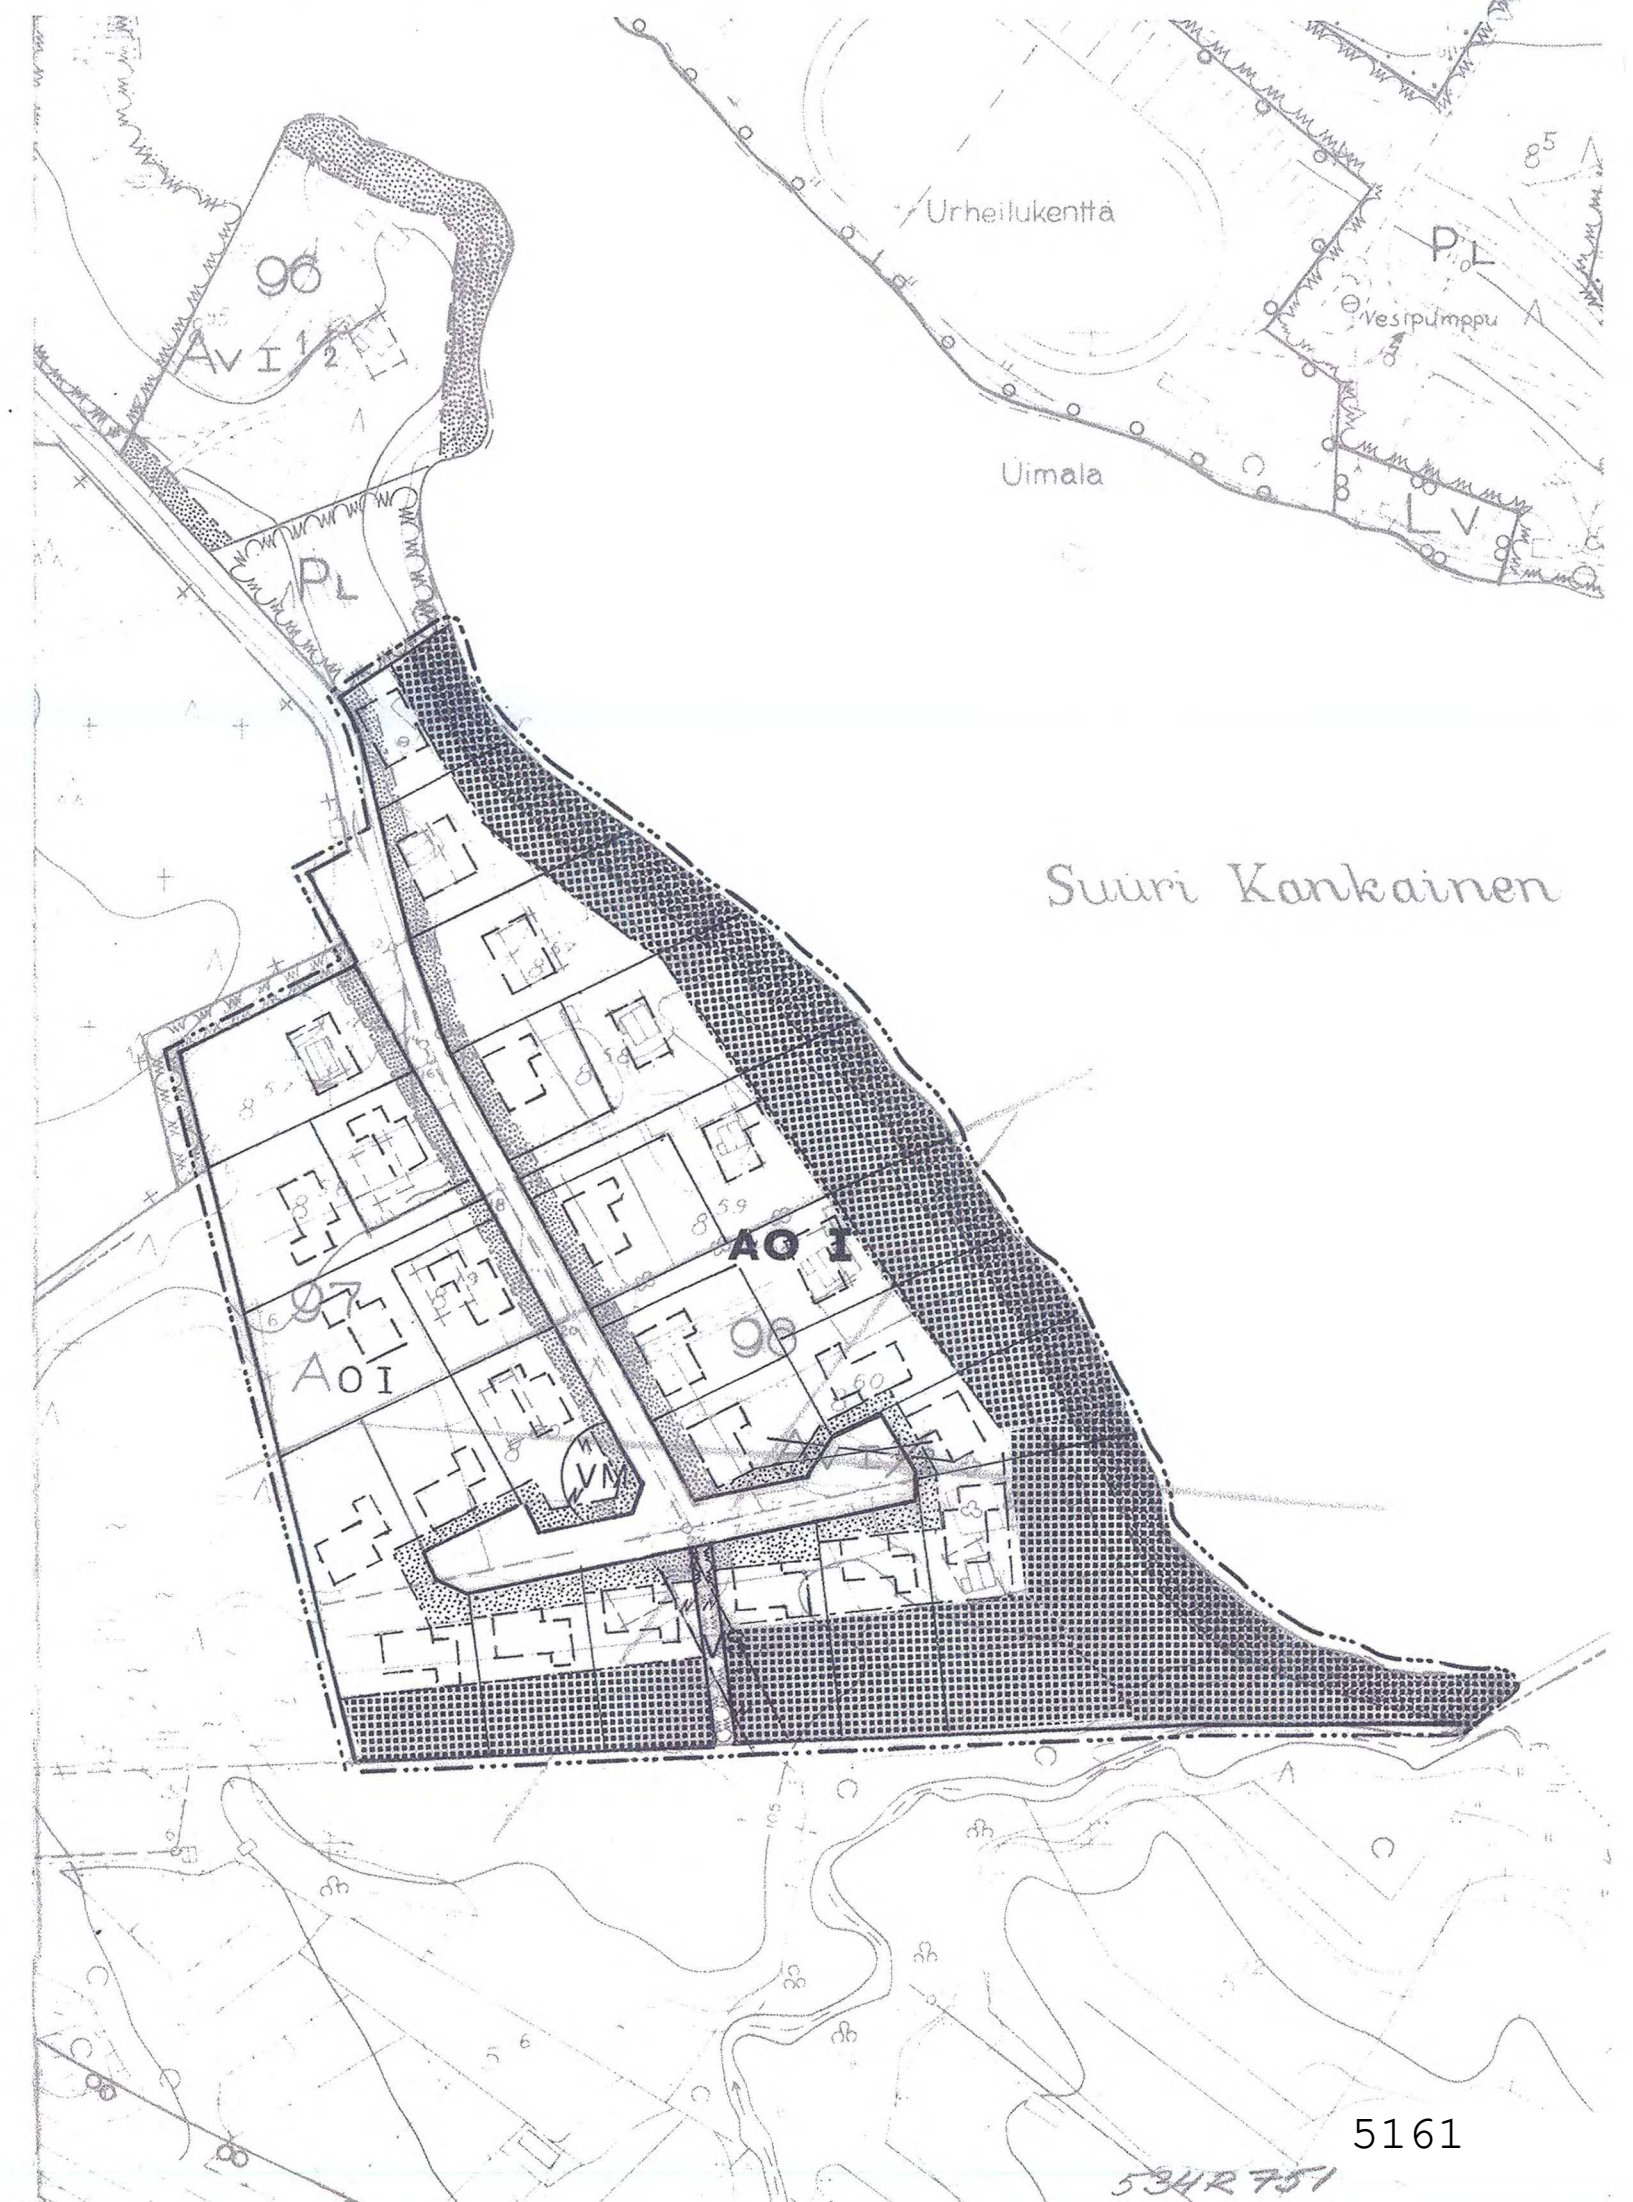

Tässä dokumentissa on käytetty vanhaa tasokoordinaatisto- ja korkeusjärjestelmää.
Uudet järjestelmät otettu käyttöön 1.1.2012