


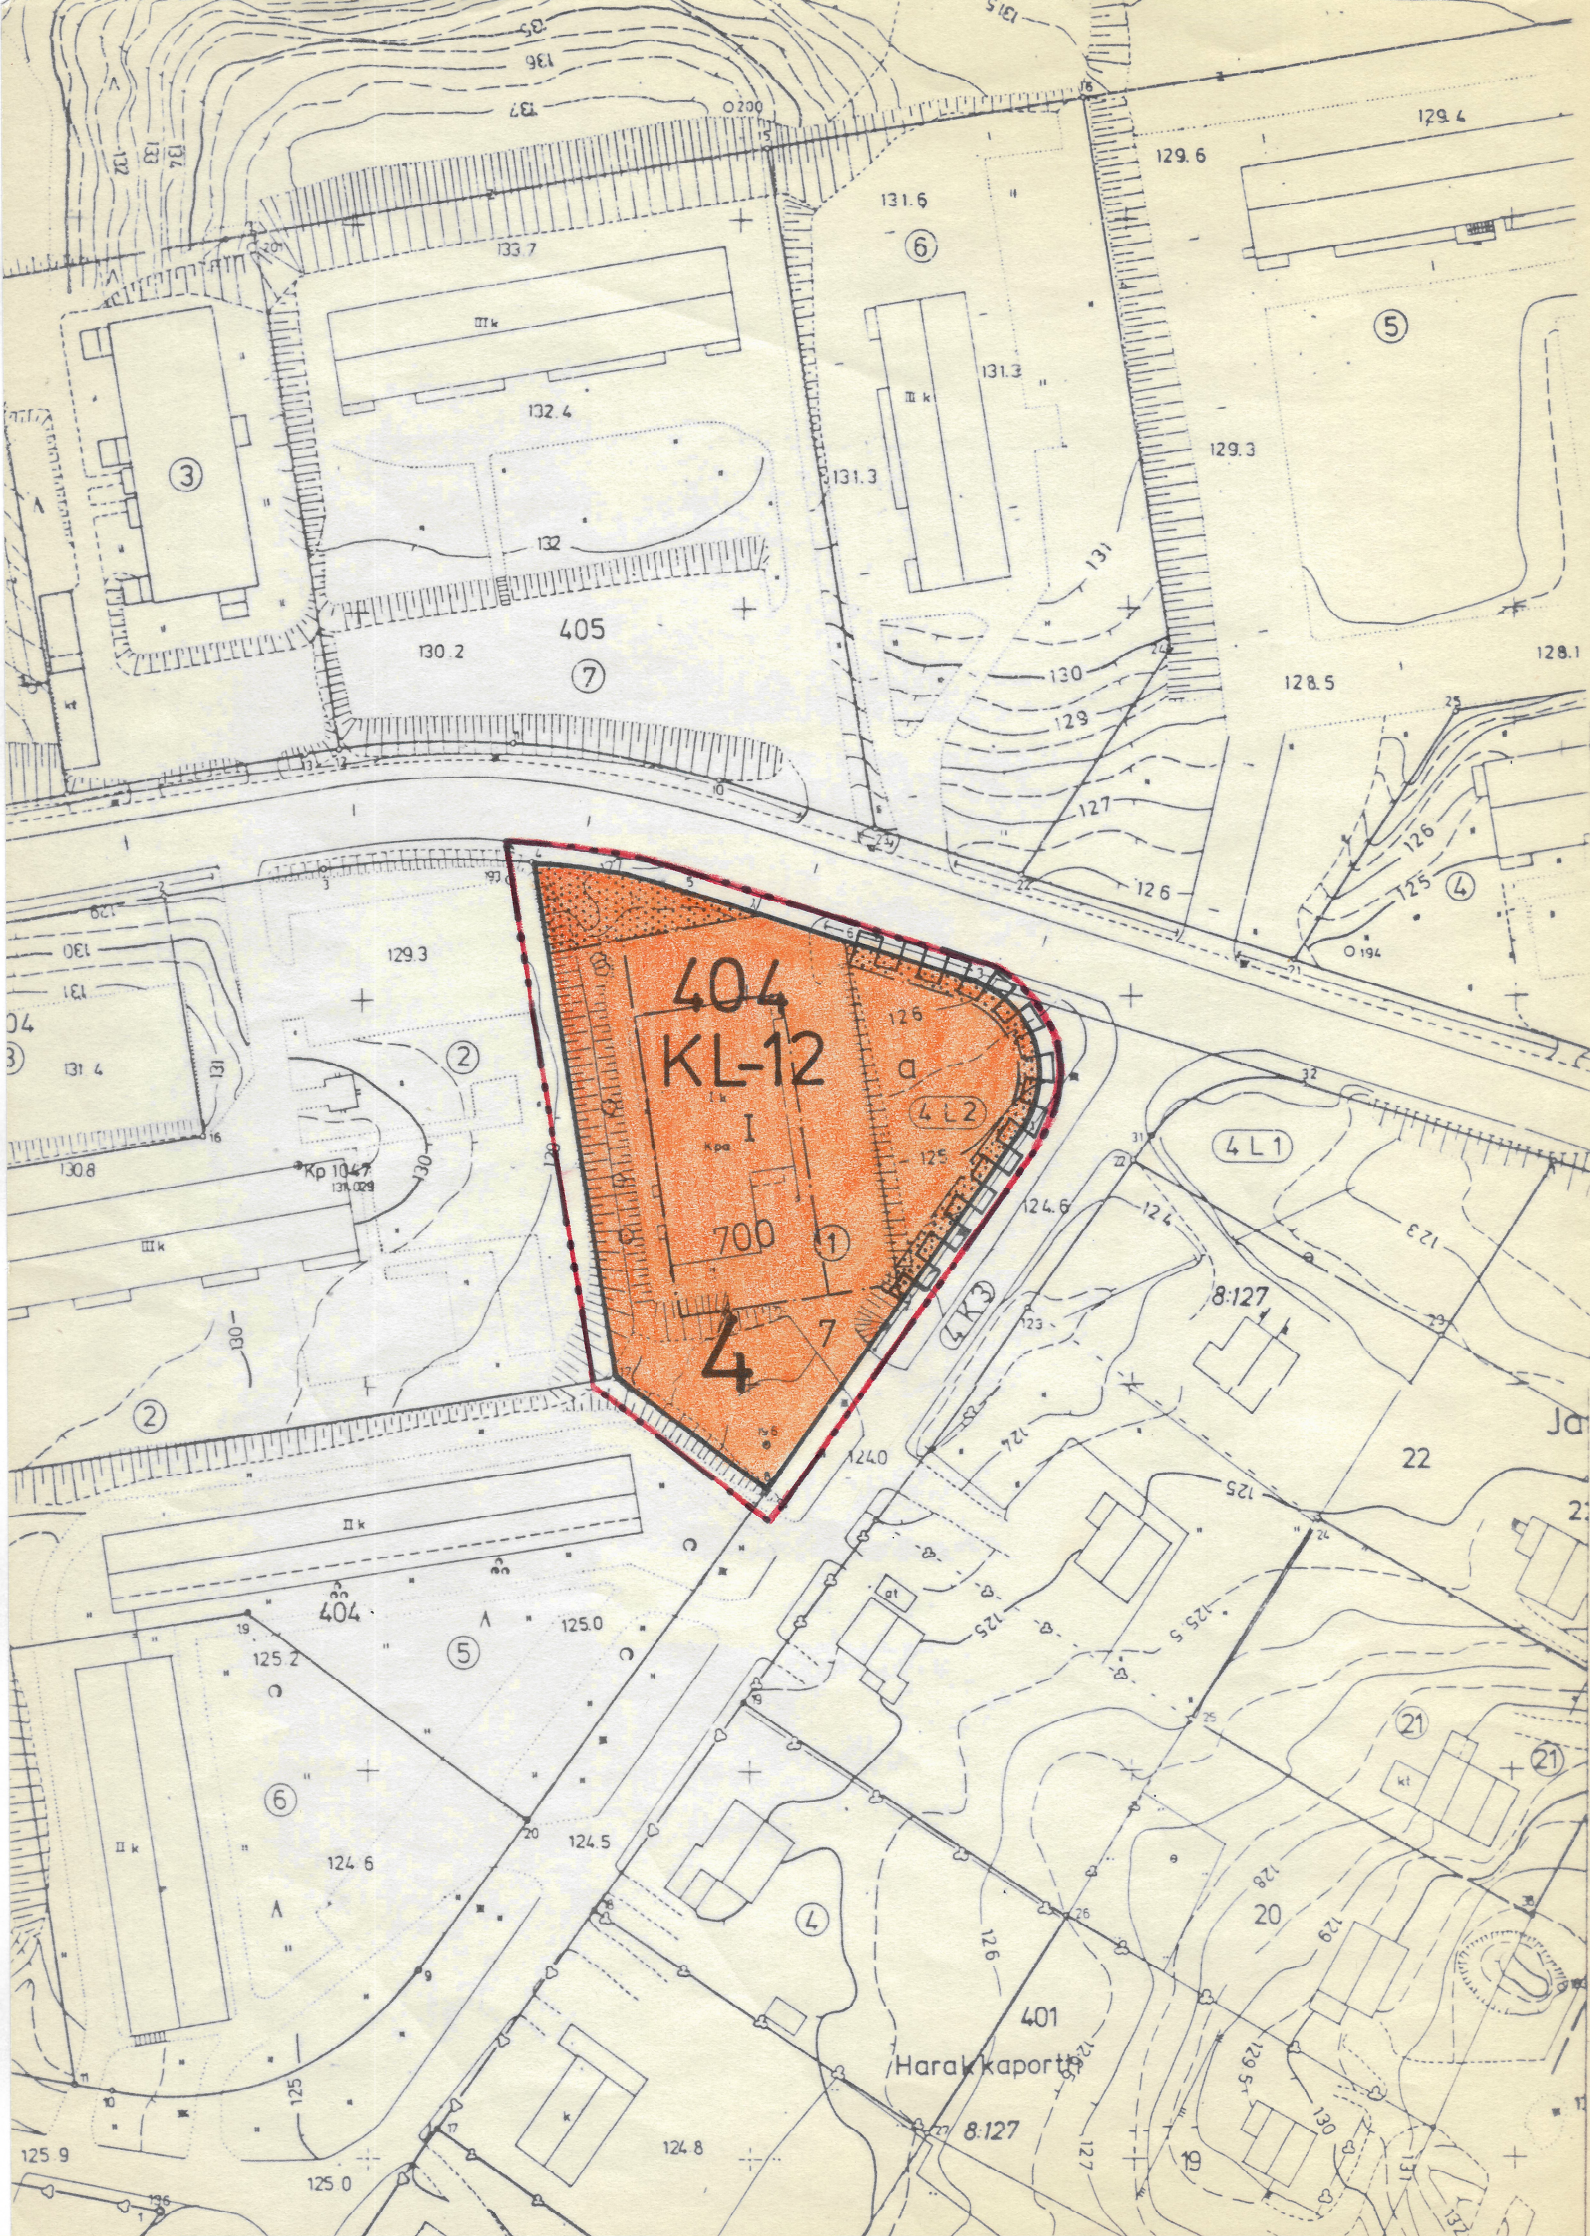

MERKKIEN SELITYKSET JA ASEMAKAAVAMÄÄRÄYKSET:

3 m sen kaava-alueen ulkopuolella oleva viiva, jota vahvistaminen koskee.

Korttelin, korttelinosan ja alueen raja.

Eri kaavamääräysten alaisten alueenosien välinen raja.

4

Kaupunginosan numero.

404

Korttelin numero.

7


Tontin numero.

700


Rakennusoikeus kerrosalaneliömetreinä.

I

Roomalainen numero osoittaa rakennusten, rakennuksen tai sen osan suurimman sallitun kerrosluvun.

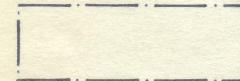


Rakennusala.

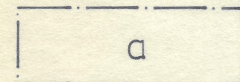


Auton säilytyspaikan rakennusala.



Istutettava alueen osa.

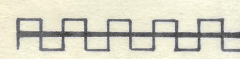

Katualueen rajan osa, jonka kohdalta ei saa järjestää ajoneuvoliittymää.

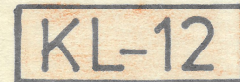

Liikerakennusten korttelialue.
Autopaikkojen vähimmäismäärät tonteilla: yksi autopaikka jokaista liikehuoneistoalan 35 m² kohti.
Rakentamattomat tontin osat, joita ei käytetä kulkutaina eikä pysäköintiin eivätkä ole säilyneet pääasiassa luonnontilassa on istutettava yhtenäisesti.

SUONENJOKI

4. kaupunginosa

Asemakaavan muutos koskee: osaa korttelia 404 ja yleistä pysäköimisaluetta.

Asemakaavan muutoksella muodostuu: osa korttelia 404

Kaupunginvaltuusto on kokouksessaan 26.3.1984 §:n 45 kohdalla hyväksynyt tämän asemakaava muutoksen.
Suonenjoki . . .198
Virallisesti:

Vahvistettu lääninhallituksessa 25.5.1984
Säilytysnumero 8/4

SUONENJOEN KAUPUNGIN KAAVOITUS-, KIINTEISTÖ-JA MITTAUSOSASTO

Pohjakartta on laadittu 24.6.1982 annetussa kaavoitusmittausasetuksessa säädetyllä tarkkuudella.

Asemakaavan muutos laadittu 22.12.1983

Mittakaava 1:1000

Kiinteistöinsinööri *Veijo Turkki*