


Kylmäkosken kunnanvaltuusto on
hyväksynyt tämän asemakaavan
päätöksellään
loka..kuun ..25. päivänä 2001.

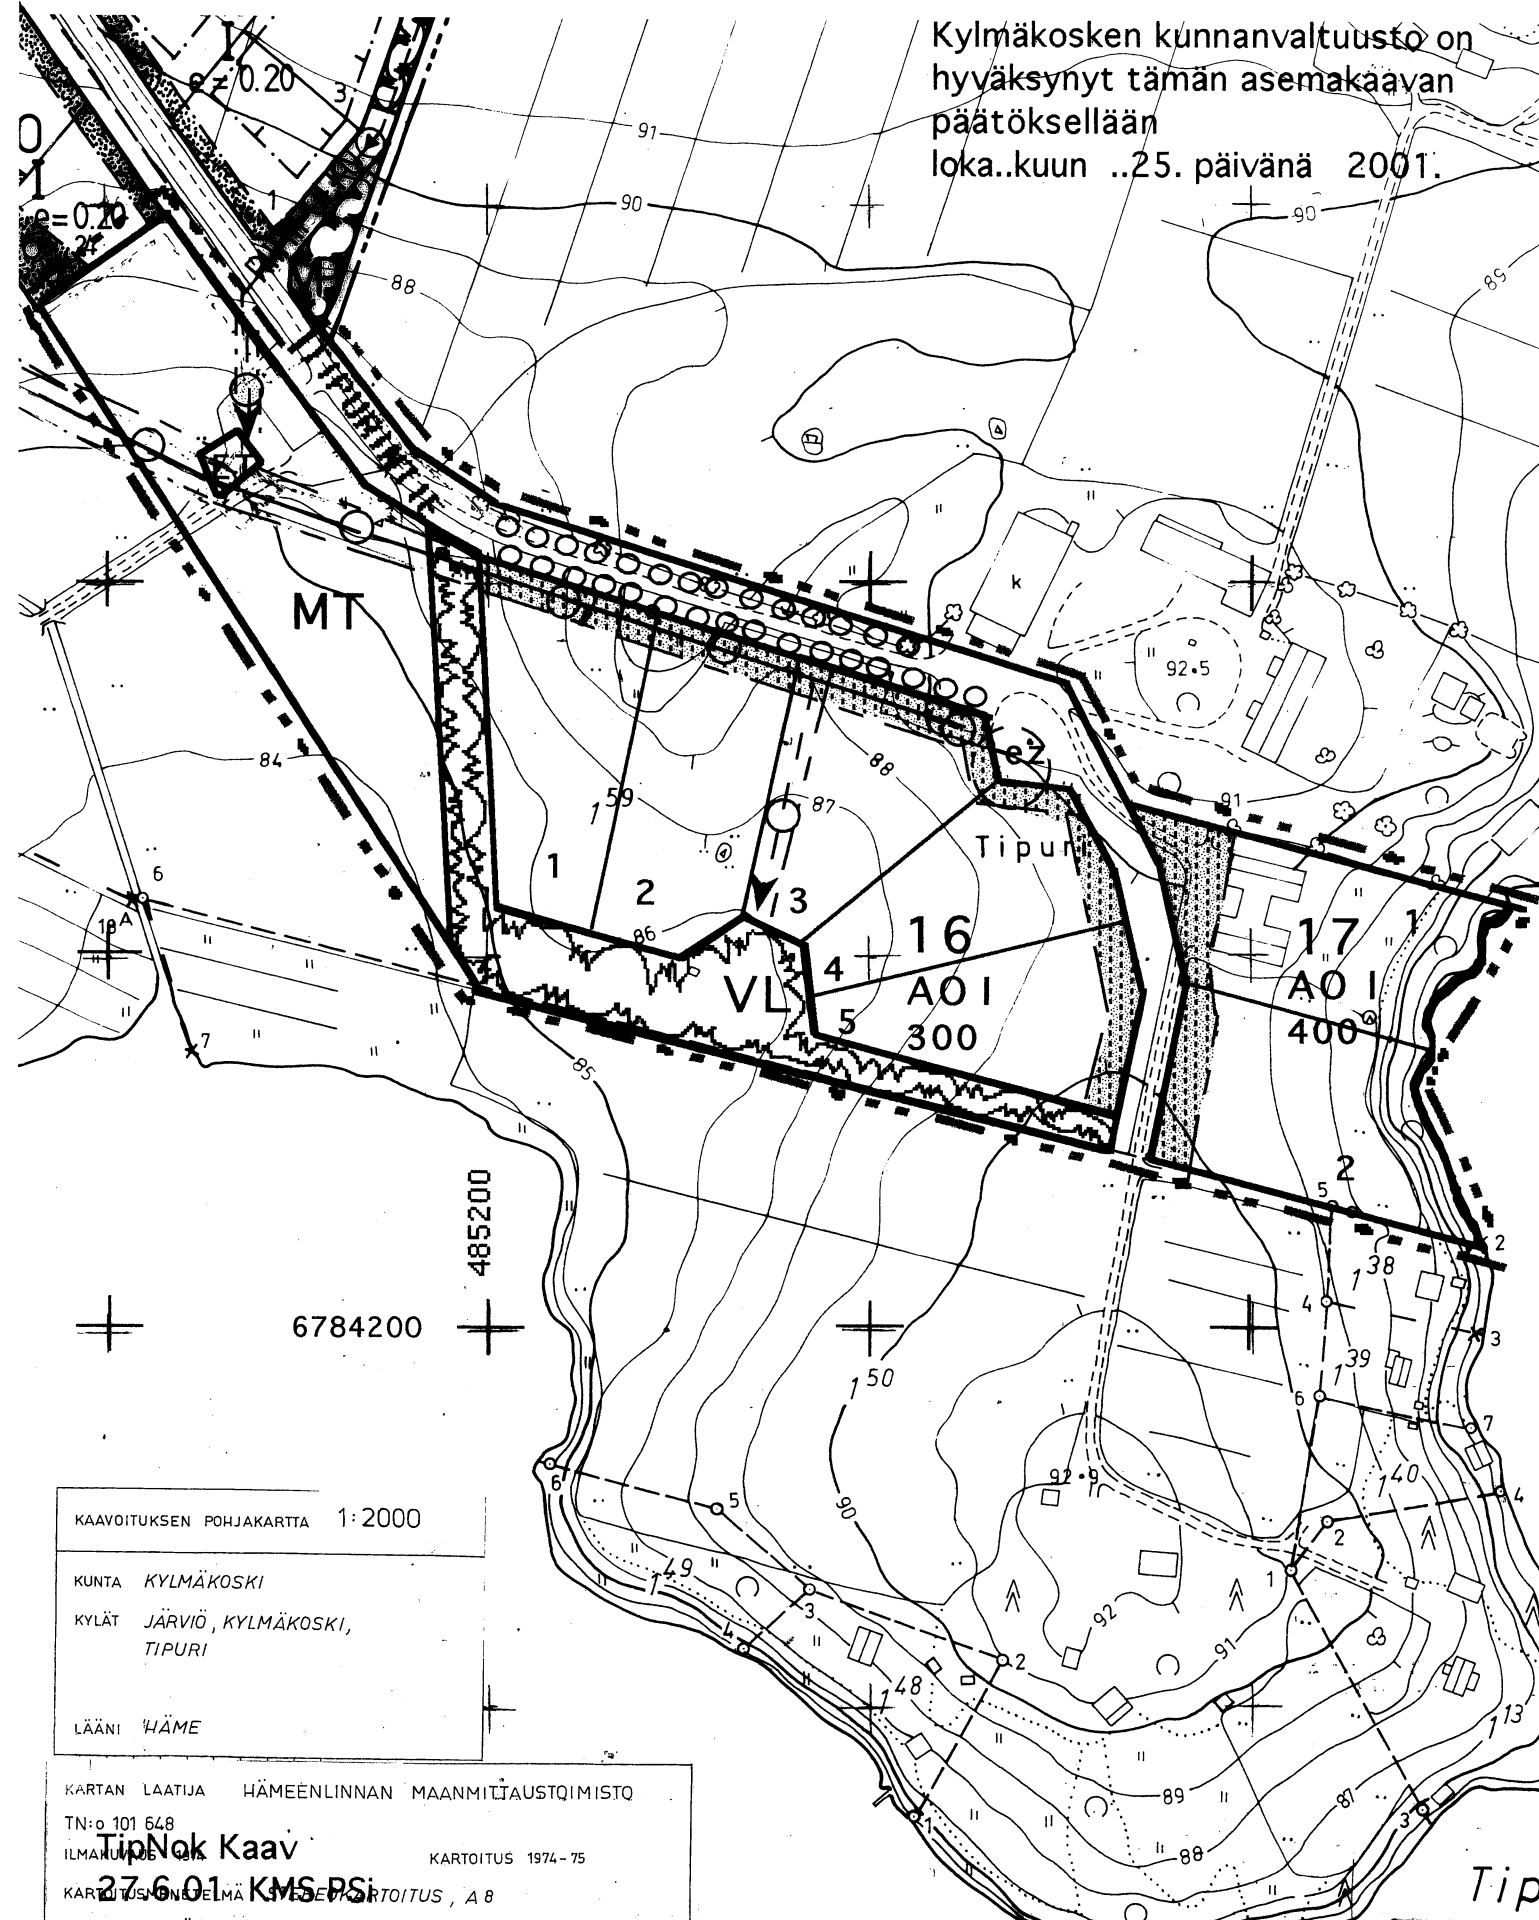

Asemakaava koskee tiloja Rn:o 1:152, 1:93 ja 1:94
Asemakaavalla muodostuvat korttelit 16 ja 17, virkistys-,
maatalous- ja kaavatiealuetta sekä yhdyskuntateknisen huollon
aluetta

AO	Erillispientalojen korttelialue - Alueelle saa rakentaa yksi- tai kaksiasuntoisia asuinpientaloja
VL	Lähivirkistysalue

ET Yhdyskuntateknistä huoltoa palvelevien rakennusten ja laitosten alue

MT	Maatalousalue - Alueelle ei saa rakentaa muuta kuin maataloutta palvelevia rakenteita ja laitteita.
----	--

— ··· 3 m kaava-alueen rajan ulkopuolella oleva viiva

— Korttelin, korttelinosan ja alueen raja

— — — Osa-alueen raja

Ohjeellinen tontin/rakennuspaikan raja

16 Korttelin numero

2 Ohjeellinen tontin/ rakennuspaikan numero

TIPURINTIE Kadun, katuaukion, torin , puiston tms. yleisen alueen nimi

300 Rakennusoikeus kerrosneliömetreinä

luku osoittaa kullekin rakennuspaikalle sallitun enimmäisrakennusoikeuden k-m2

Roomalainen numero osoittaa rakennusten, rakennuksen

tai sen osan suurimman sallitun kerrosluvun

Istutettava alueen osa

Katu

Johtoa varten varattu alueen osa

Muuntamolle varattu alueen osa

Säilytettävä puurivi

vesijohto/viemäri

Tampereella 27.6.2001


Pentti Siitonen, dipl. ins

TipNok Kaav . (täydennetty 31.10.2001)