


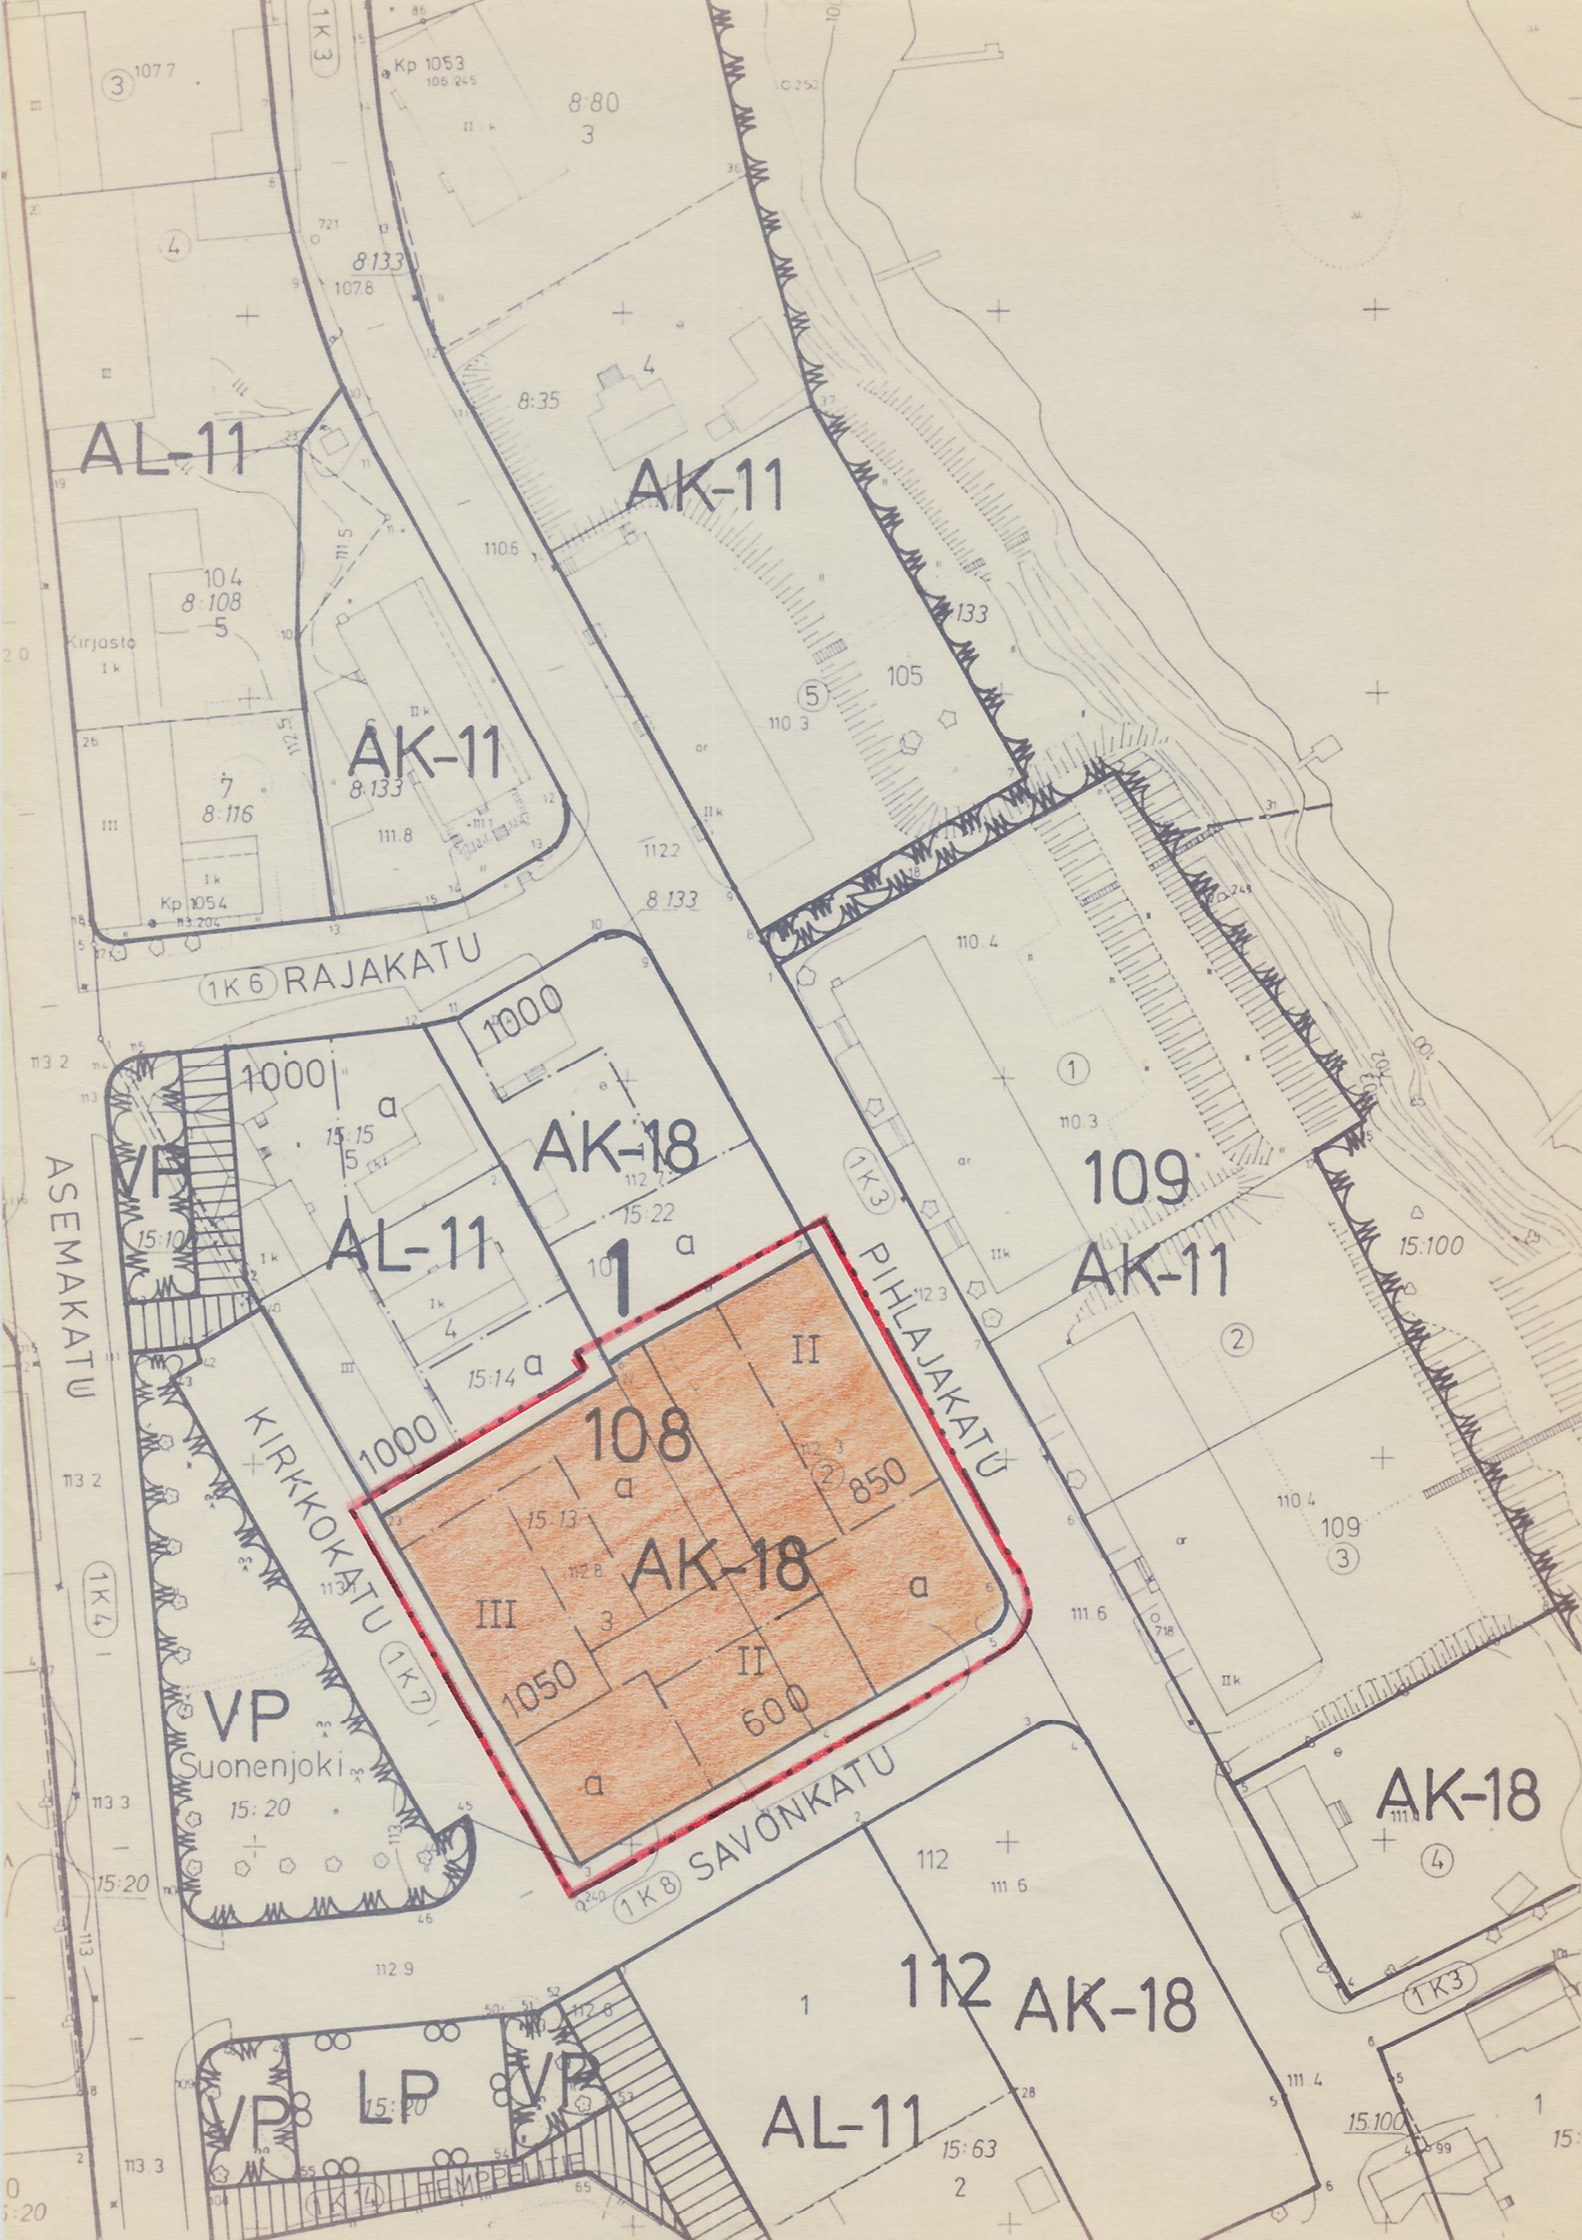

MERKKIEN SELITYKSET JA ASEMAKAAVAMÄÄRÄYKSET:

- 3 m sen kaava-alueen ulkopuolella oleva viiva, jota vahvistaminen koskee.
- Korttelin, korttelinosan ja alueen raja.
- Eri kaavamääräysten alaisten alueenosien välinen raja.
- Ohjeellinen tontin raja.
- 1 Kaupunginosan numero.
- 108 Korttelin numero.
- 600 Rakennusoikeus kerrosalaneliömetreinä.
- II Roomalainen numero osoittaa rakennusten, rakennuksen tai sen osan suurimman sallitun kerrosluvun.
- Rakennusala.
- a Auton säilytyspaikan rakennusala.
- AK-18 Asuinkerrostalojen korttelialue. Korttelialueelle ei saa rakentaa kokonaan maanpäällistä kellarikerrosta. Tontille on osoitettava lasten leikkitiloiksi ja asukkaiden oleskeluun sopivaa yhtenäistä aluetta vähintään 20% asuntokerrosalasta. Rakentamattomat tontin osat, joita ei käytetä kulkuteinä eikä pysäköintiin ja jotka eivät ole säilyneet pääasiassa luonnontilassa, on istutettava yhteinäisesti. Autopaikkoja on varattava yksi kutakin asuntoa kohti.

SUONENJOKI

1 . kaupunginosa

Asemakaavan muutos koskee: osaa korttelia 108

Asemakaavan muutoksella muodostuu: osa korttelista 108

Kaupunginvaltuusto on kokouksessaan 19.6.1989 § 120 kohdalla hyväksynyt tämän asemakaava muutoksen. Suonenjoki Virallisesti:	Vahvistettu lääninhallituksessa Säilytysnumero 7/1
SUONENJOEN KAUPUNGIN KAAVOITUS- JA MITTAUSTOIMISTO	
Pohjakartta on laadittu 24.6.1982 annetussa kaavoitusmittausasetuksessa säädetyllä tarkkuudella.	
Asemakaavan muutos laadittu 9.2.1989	
Mittakaava 1:1000 Tarkistettu 12.5.1989	Kiinteistöinsinööri <i>Veijo Turkki</i> Veijo Turkki