




MERKINTÖJEN SELITYKSET JA ASEMAKAAVAMÄÄRÄYKSET

AP


Asuinpienalojen korttelialue

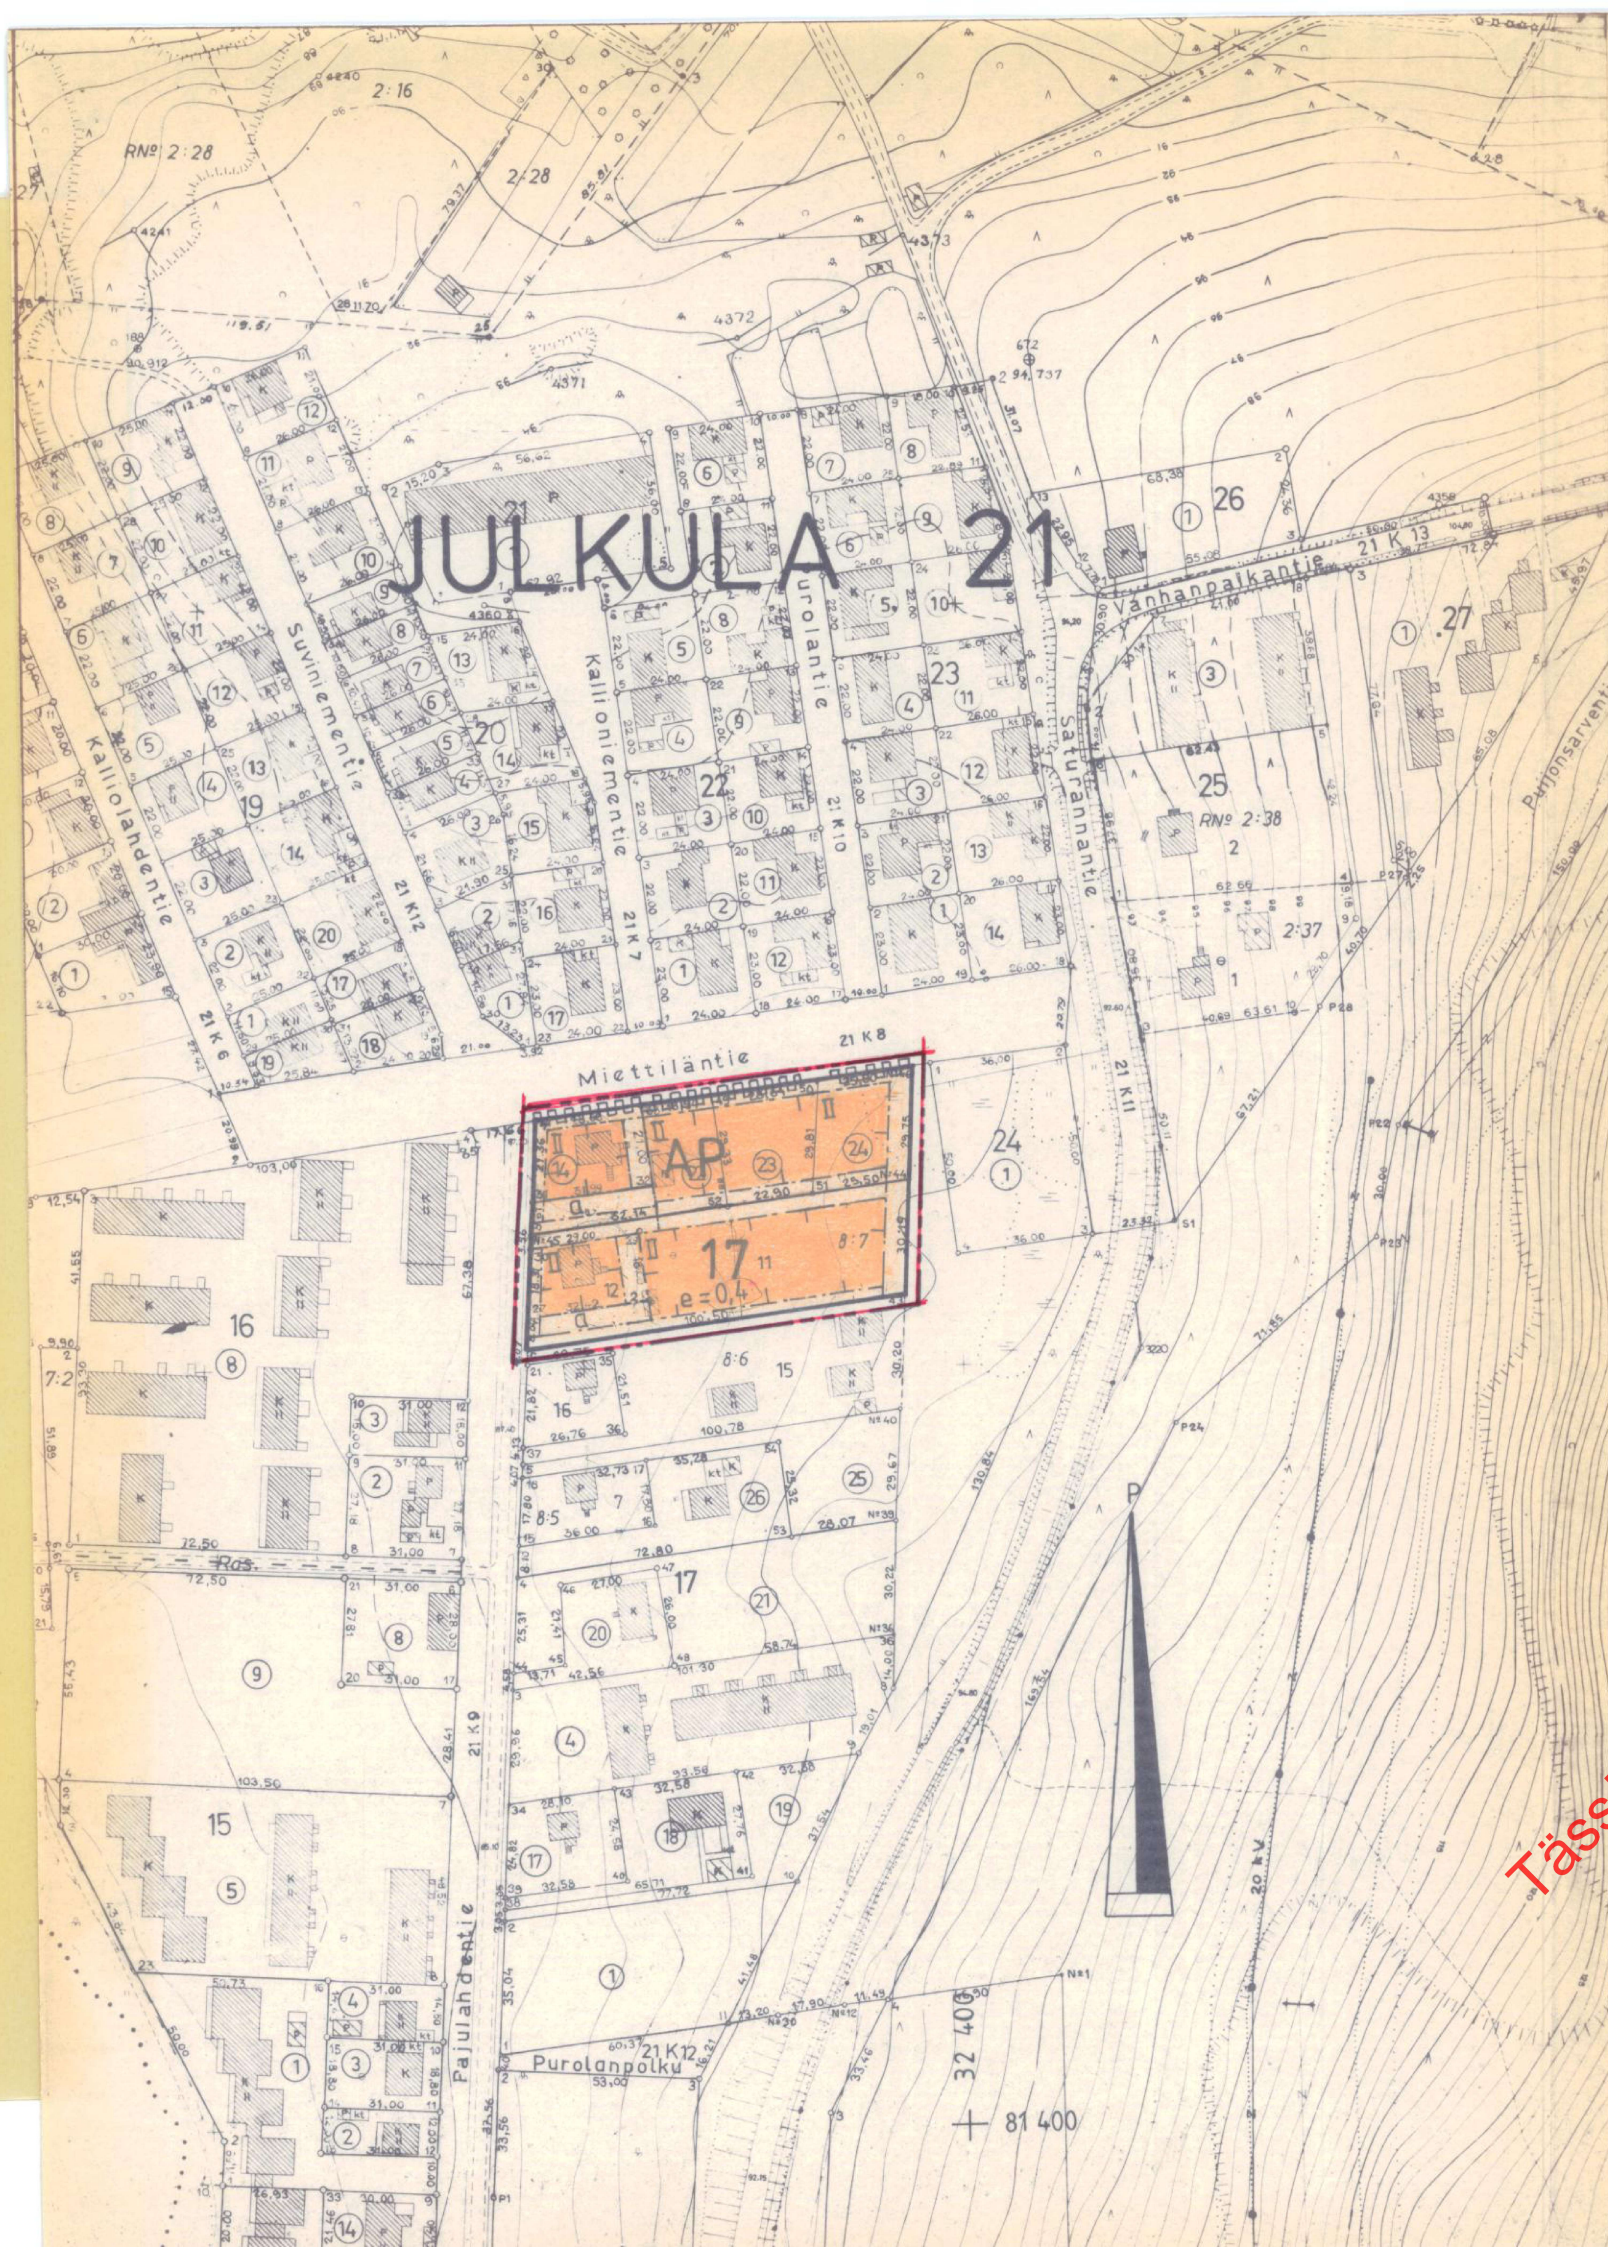

3 m sen kaava-alueen ulkopuolella oleva viiva, jota vahvistaminen koskee.




Korttelin, korttelinosan ja alueen raja

 


Eri kaavamääräysten alaisten alueenosien välinen raja



Ohjeellinen eri kaavamääräysten alaisten alueenosien välinen raja

 

Ohjeellinen tontin raja

 

Katualueen rajan osa, josta kunnalta ei saa järjestää ajoneuvoliittymää.

21

Kaupunginosan numero

JULK

Kaupunginosan nimi

17

Korttelin numero

MIETILÄNTIE


Kadun, katuaukion, torin tai puiston nimi

II


Roomalainen numero osoittaa rakennusten, rakennuksen tai sen osan suurimman sallitun kerrosluvun

e=0,4

Tehokkuusluku eli kerrosalan suhde tontin pinta-alaan

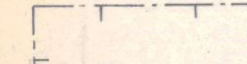

Rakennusala

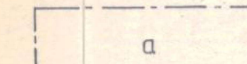


Auton säilytyspaikan rakennusala

KUOPIO

ASEMAKAAVANMUUTOS

JULKULA 21:17:14, 22, 23 ja 24 sekä 11 ja 12
(JULKULAN KYLÄ TILA RN:o 8:7)

MK 1:2000

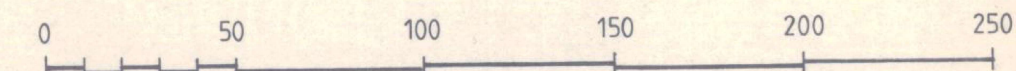

Kaupunginvaltuuston on kokouksessaan 22. 2.1982 §:n 84 kohdalla hyväksynyt tämän asemakaavanmuutoksen.

Kuopio 5 . 4.1982

Mikko Aro
II kaupunginsihteeri

Hyväksytty RakL 137a §:n mukaisena epäolennaisena muutoksena ilman si-
säasiainministeriön vahvistusta.

Säilytys

300

Pohjakartta on laadittu kaavojen poh-
jakartoista 4.2.1960 annetussa ase-
tuksessa säädetyllä tarkkuudella.
Kartoitus on suoritettu v. 1946 ja -60
sekä täydennyskartoitus v. 1972-75.

Kaupungingeodeetti Risto Kersalo

110/81 Ial Kuopion kaupungin
tekninen virasto
KAAVOITUSOSASTO

Pvm 2.10.1981

Mk 1:2000

Suunn MM

Piirt MV kaavoitusarkkitehti