


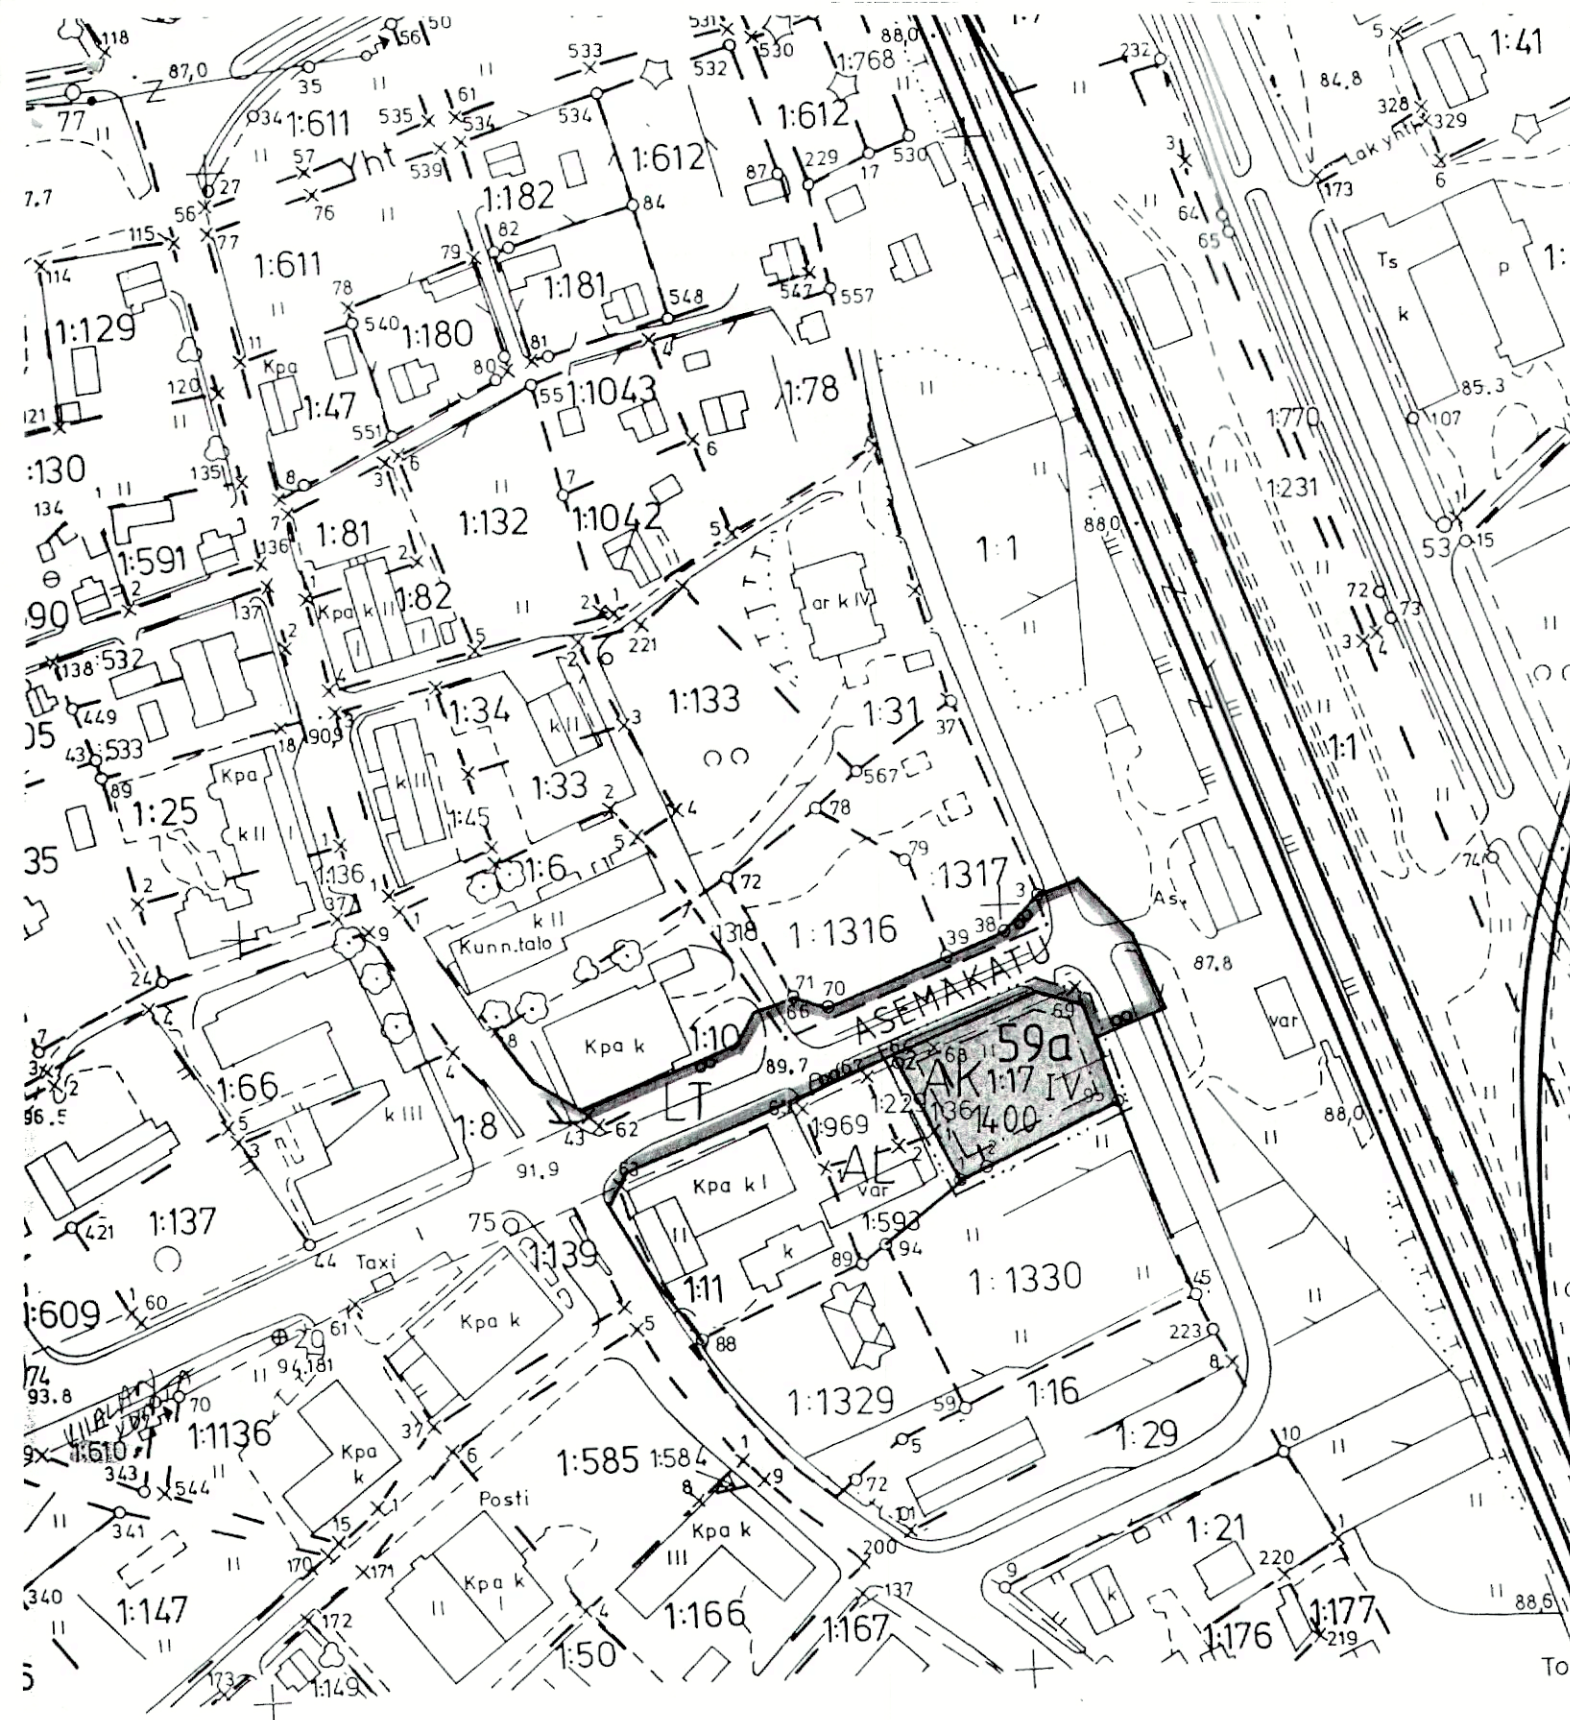

VIIALA Asemakadun itäpää / kortteli 59a


Asemakaavan muutos

1 : 2 000


Koskee kortteliä 59a (osa)

Asemakaavan muutoksella asuin-, liike- ja toimistorakennusten kortteli-alueen tontista muodostetaan asuinkerrostalojen korttelialueen tontti.

Asemakaavamerkinnot ja määräykset:

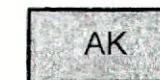


Asuinkerrostalojen korttelialue.

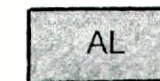

Asuin-, liike- ja toimistorakennusten korttelialue.



Yleisen tien alue.

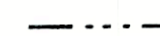

3 m kaava-alueen rajan ulkopuolella oleva viiva.



Korttelin, korttelinosan ja alueen raja.



Osa-alueen raja.



Ohjeellinen tontin raja.

59a

Korttelin numero.

2

Ohjeellisen tontin numero.

ASEMAKATU


Kadun nimi.

1400


Rakennusoikeus kerrosalaneliömetreinä.

IV

Roomalainen numero osoittaa rakennusten, rakennuksen tai sen osan suurimman sallitun kerrosluvun.

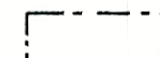

Rakennusala.

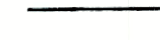

Katu.

Kaavoituksen pohjakartta 1:2000
Mittausluokka 2

Kunta VIIALA
Kylät ALKKULA, ARPIAINEN, HEINUSUO,
LOHNATTILA, MENKALA, PÖRÖLÄ,
RIITIÄLÄ, SAARELA, SARKKILA,
TAIPALE, UNAJALA, VILJULA
Lääni HÄME

Kartan laatija FINNMAP OY

Ilmakuvaus 1.5.1989 Koordinaattijärjestelmä kkj
Kartoitus 1989-90 Korkeusjärjestelmä N 60
Kartoitusmenetelmä Alkuperäispiirrokset k,r+p,j
STEREOKARTOITUS
Kartta hyväksytty 14.8.1990 Pentti Hoppu
PENTTI HOPPU

Viiala 01.08. 2001

Tarmo Törmä RA

Milla Törmä fil.yo

Viialan kunnanvaltuusto on hyväksynyt 8.10.2001

pykälä 78