


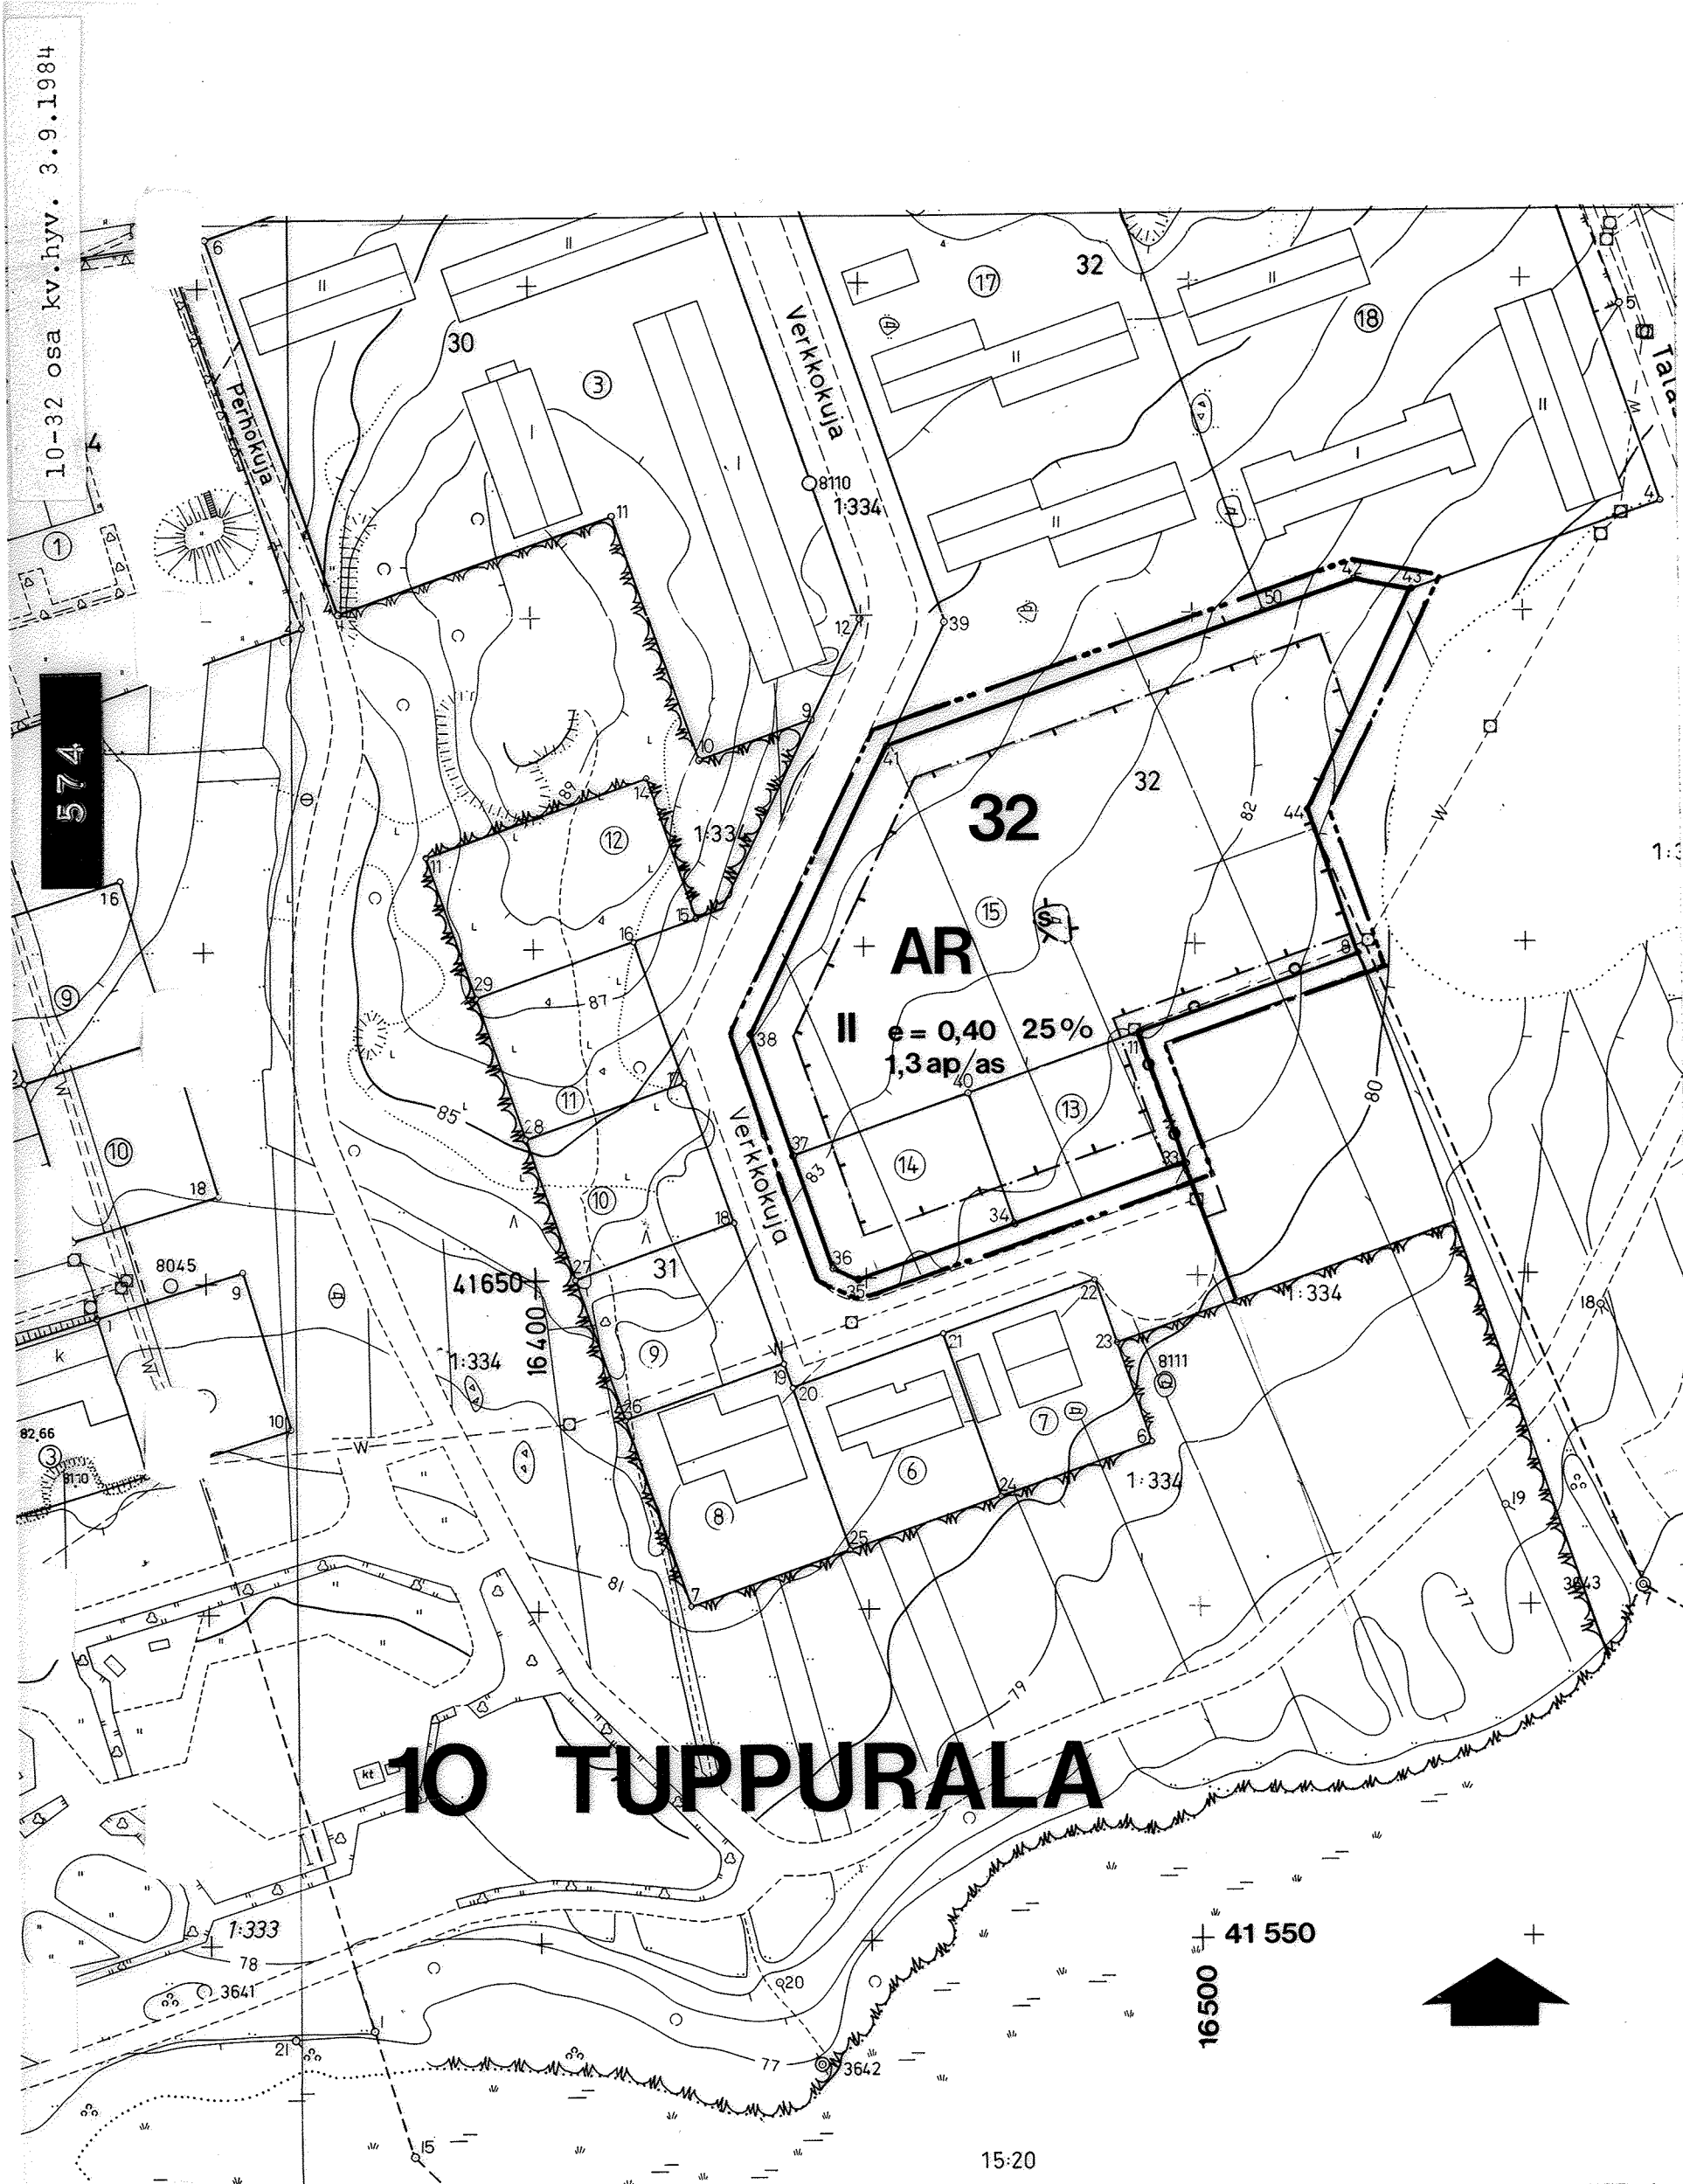

ASEMAKAAVAMERKINNÄT :

AR

RIVITALOJEN JA MUIDEN KYTKETTYJEN ASUINRAKENNUSTEN KORTTELIALUE.

VIIVA, JOKA ON 3 M SEN KAAVA-ALUEEN ULKOPUOLELLA, JOTA KAUPUNGINVALTUUSTON HYVÄKSYMINEN KOSKEE.

KORTTELIN, KORTTELINOSAN JA ALUEEN RAJA.

ERI KAAVAMÄÄRÄYSTEN ALAISTEN ALUEENOSIEN VÄLINEN RAJA.

RAKENNUSRAJAN RAKENNUKSEN PUOLELLA SELVYYDEN VAA-
TIESSA KÄYTETTÄVÄ MERKINTÄ.

KAUPUNGINOSAN NUMERO.

KAUPUNGINOSAN NIMI.

KORTTELIN NUMERO.

LUKU OSOITTAA, KUINKA SUUREN OSAN ALUEESTA SAA
KÄYTTÄÄ RAKENTAMISEEN.

ROOMALAINEN NUMERO OSOITTAA RAKENNUSTEN, RAKENNUK-
SEN TAI SEN OSAN SUURIMMAN SALLITUN KERROSLUVUN.

TEHOKKUUSLUKU ELI KERROSLAN SUHDE TONTIN PINTA -
ALAA.

RAKENNUSALA.

KATU.

MAANALAISTA JOHTOA VARTEN VARATTU ALUEEN OSA.

MERKINTÄ OSOITTAA, KUINKA MONIA AUTOPAIKKAA ASUN-
TOA KOHTI ON RAKENNETTAVA.

SUOJELTAVA ALUE.

10
TUP
32
00%

II

e=0,40

1,3ap/ as

1,3ap/ as

S

MIKKELI		ASEMAKAAVA / ASEMAKAAVAN MUUTOS		1:1000
ASEMAKAAVAN MUUTOS KOSKEE				
10. KAUPUNGINOSAN (TUPPURALAN) KORTTELIN 32 TONTTEJA N:OT 13, 14 JA 15.				
KAAVOITUSALOITE 22. 4. 1983		NÄHTÄVILLÄ 3. 8. 1984 - 16. 8. 1984		
KAAVOITUSPÄÄTÖS KH 4. 7. 1983		. 19 - . 19		
POHJAKARTTA TILATTU . 19		KAUPUNGINVALTUUSTO § 264 / 3. 9. 1984		
POHJAKARTTA TÄYTTÄÄ ASETUKSEN		MIKKELI . 19		
N:O 493 / 1. 7. 1982 VAATIMUKSET		KAUPUNGINSIHTEERI		
MIKKELI 2. 7. 1984 <i>Matti Alho</i>		YMPÄRISTÖMINISTERIÖ		
AP. KAUPUNGINGEODEETTI		EI ALISTUSTA.		
MIKKELIN KAUPUNKI		MUUTOS		
TEKNINEN VIRASTO		MUUTOS		
KAAVOITUS - JA TALON- SUUNNITTELUOSASTO		MUUTOS		
LAAT. PR	PIIRT. SS	TARK. TH	MUUTOS	
MIKKELI 18. 7. 1984 <i>Pekka Rönkä</i>		LAINVOIMAINEN . 19		NUMERO
KAAVOITUSARKKITEHTI/VT KAUPUNGINARKKITEHTI		PIIRRETTY		418
		AJANTASAKARTALLE 7. 9. 1984		
		HAKEMISTOKARTALLE 7. 9. 1984		