


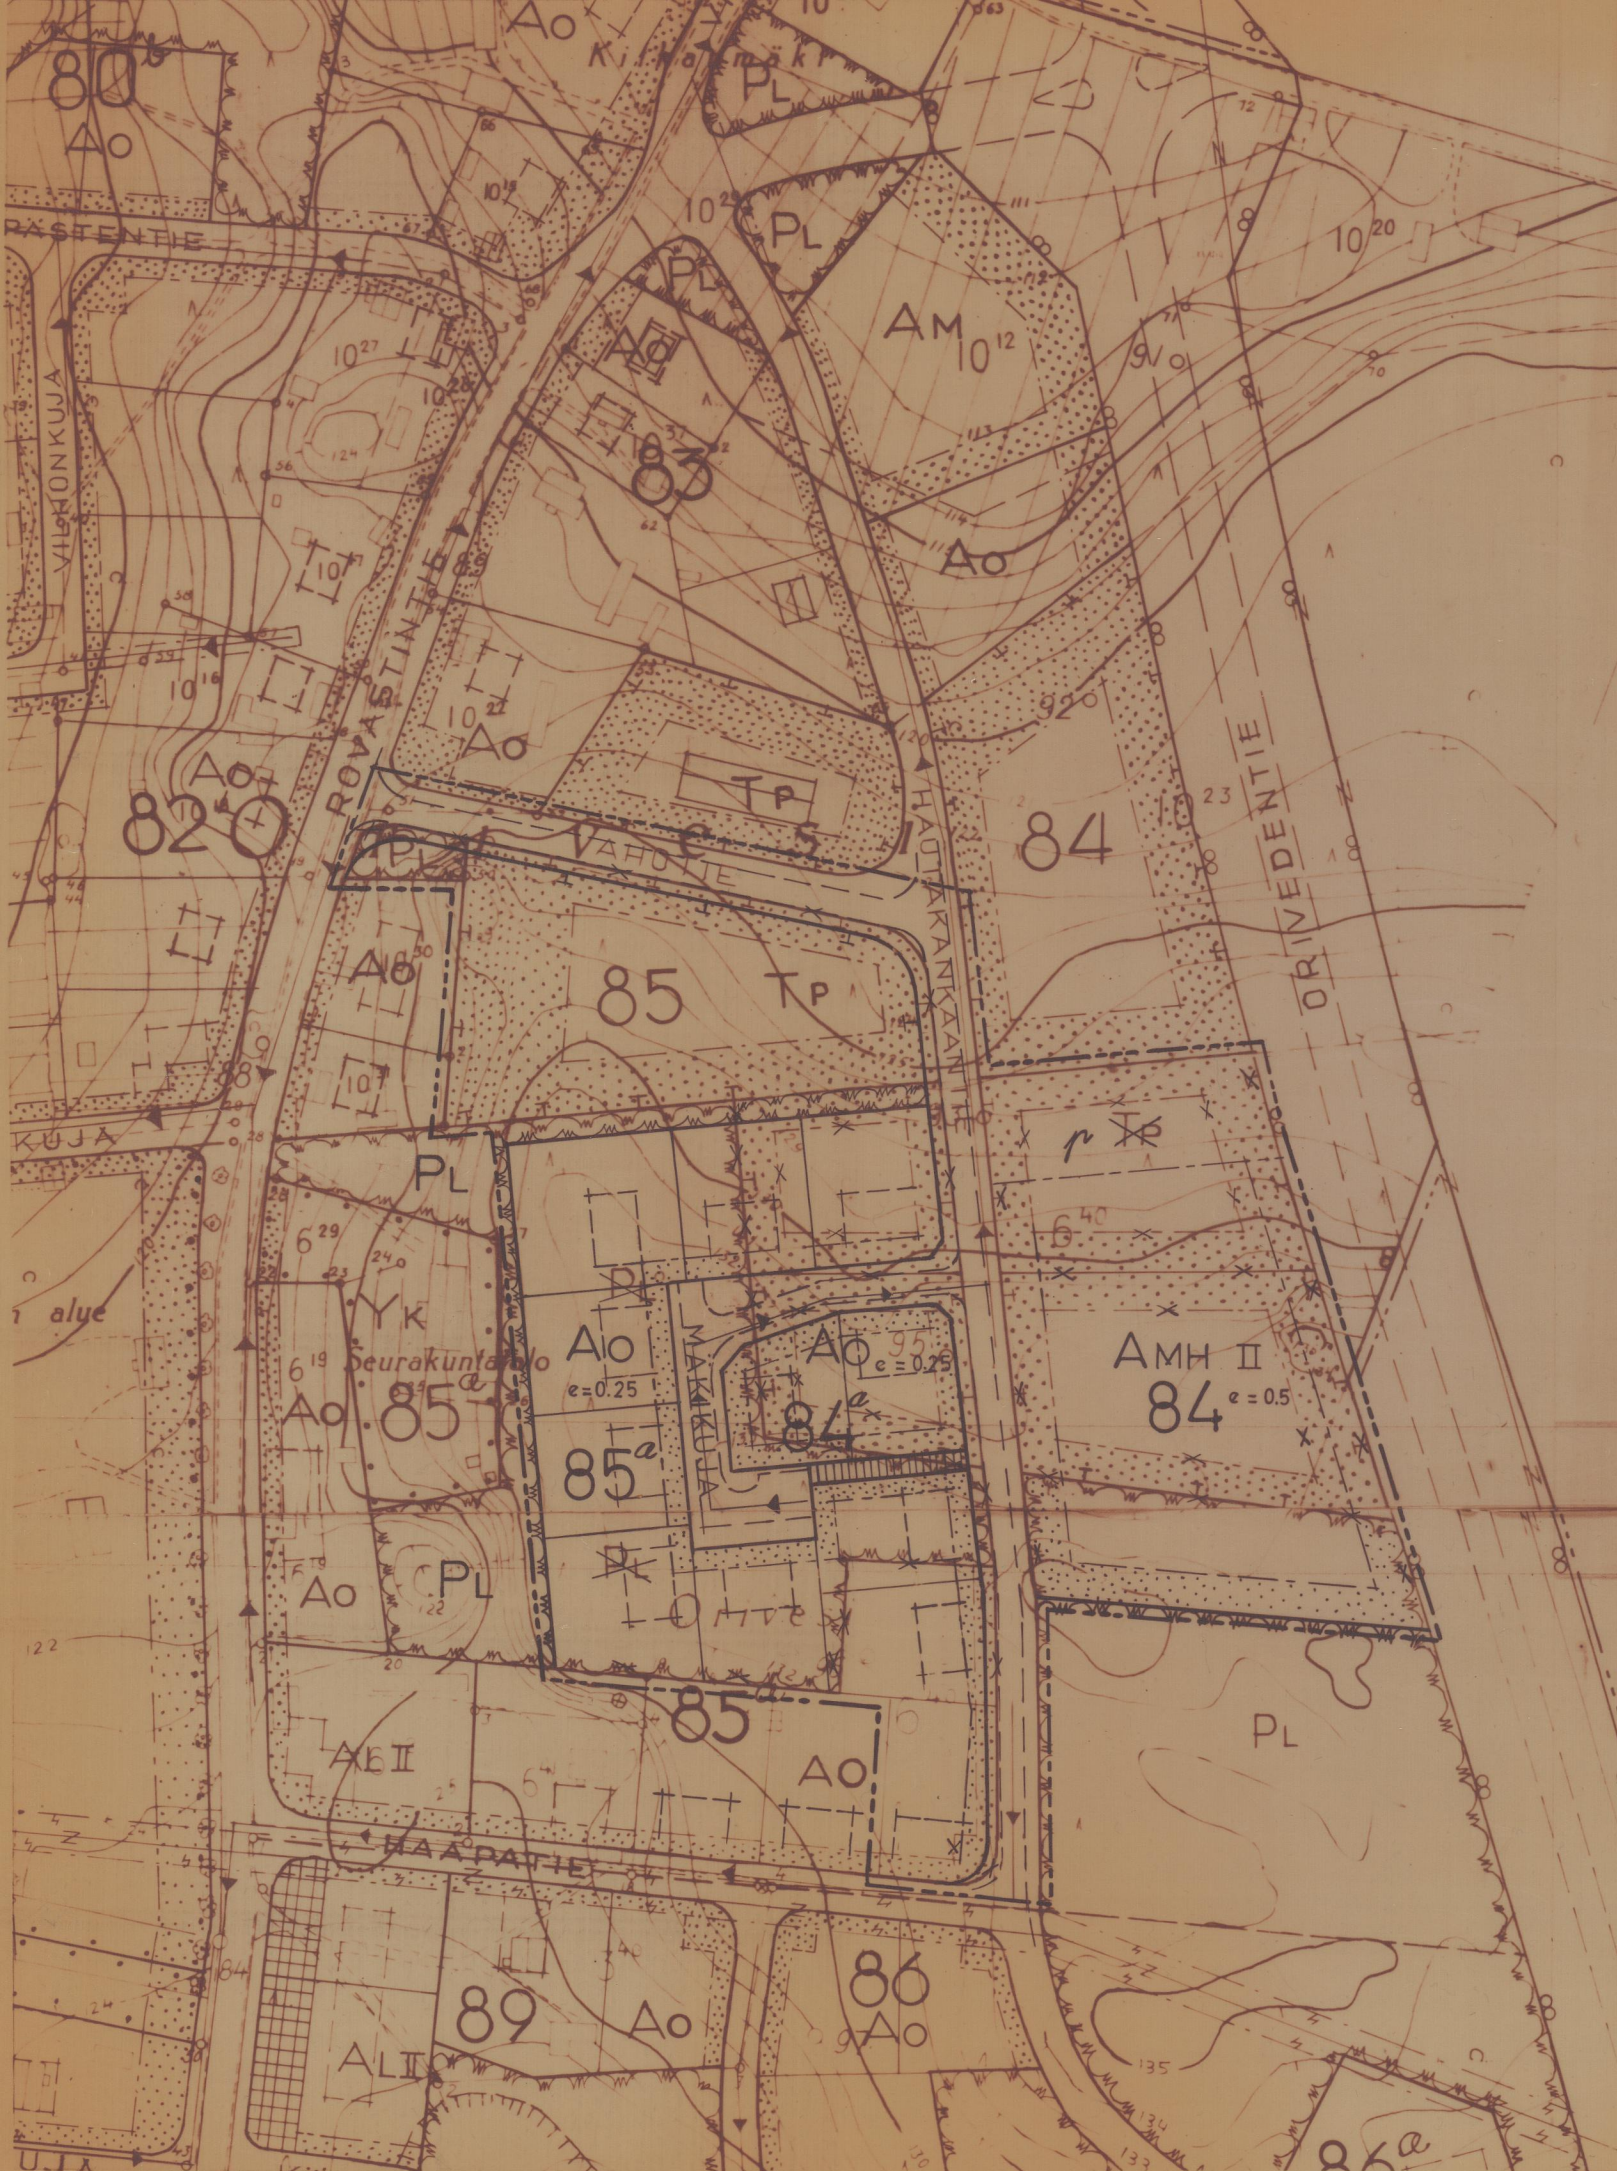

ORIVESI

Asemanseudun rakennuskaavan muutos 1:2000

Koskee osaa kortteleita 84, 85 ja 85^a

- 3 m sen kaava-alueen ulkopuolella oleva viiva, jota vahvistaminen koskee
- Korttelin, korttelinosan ja alueen raja
- Eri rakennuskaavamääräysten alaisten alueen osien välinen raja
- Ohjeellinen rakennusalan raja
- Ohjeellinen rakennuspaikan raja
- Putki- tai tunneliviemäri

85 Korttelin numero

HAUTAK. Rakennuskaavatien nimi

Istutettava rakennuspaikan osa

X Risti merkinnän päällä osoittaa merkinnän poistamista

II Roomalainen numero, joka osoittaa rakennuksen suurimman sallitun varsinaisen kerrosluvun

e = 0.25 Tonttitehokkuusluku eli kerrosalan suhde rakennuspaikan pinta-alaan

Pysäköintipaikka

Ao Omakotirakennusten ja muiden enintään kahden perheen talojen korttelialue

AMH Motellirakennusten korttelialue
Rakennuspaikalle saa lisäksi sijoittaa asuinhuoneistoja sellaista henkilökuntaa varten, jonka jatkuva läsnäolo on kiinteistön hoidon kannalta tarpeellista. Rakentamatta jäävät rakennuspaikan osat, joita ei käytetä ajoteinä eikä paikoitukseen ja joita ei voida säilyttää luonnontilassa, on istutettava ja pidettävä puistomaisessa kunnossa.

TP Pienteollisuusrakennusten korttelialue.
Alueelle saa sijoittaa yhden pienteollisuusrakennuksen kutakin rakennuspaikkaa kohti, sekä työpajan. e = 0.2

PL Luonnonpuistoalue

Näiden määräysten lisäksi on noudatettava Oriveden kunnan rakennusjärjestystä.

Tampereella, Oy Suunnittelukeskus-MKR:ssä

22 päivänä marraskuuta 1968

Olli Lammassaari
Olli Lammassaari, dipl.ins.

HÄMEEN LÄÄNINHALLITUS VAHVISTA-
NUT MUUTOKSEN TOUKOKUUN 16. PÄI-
VÄNÄ 1969.