


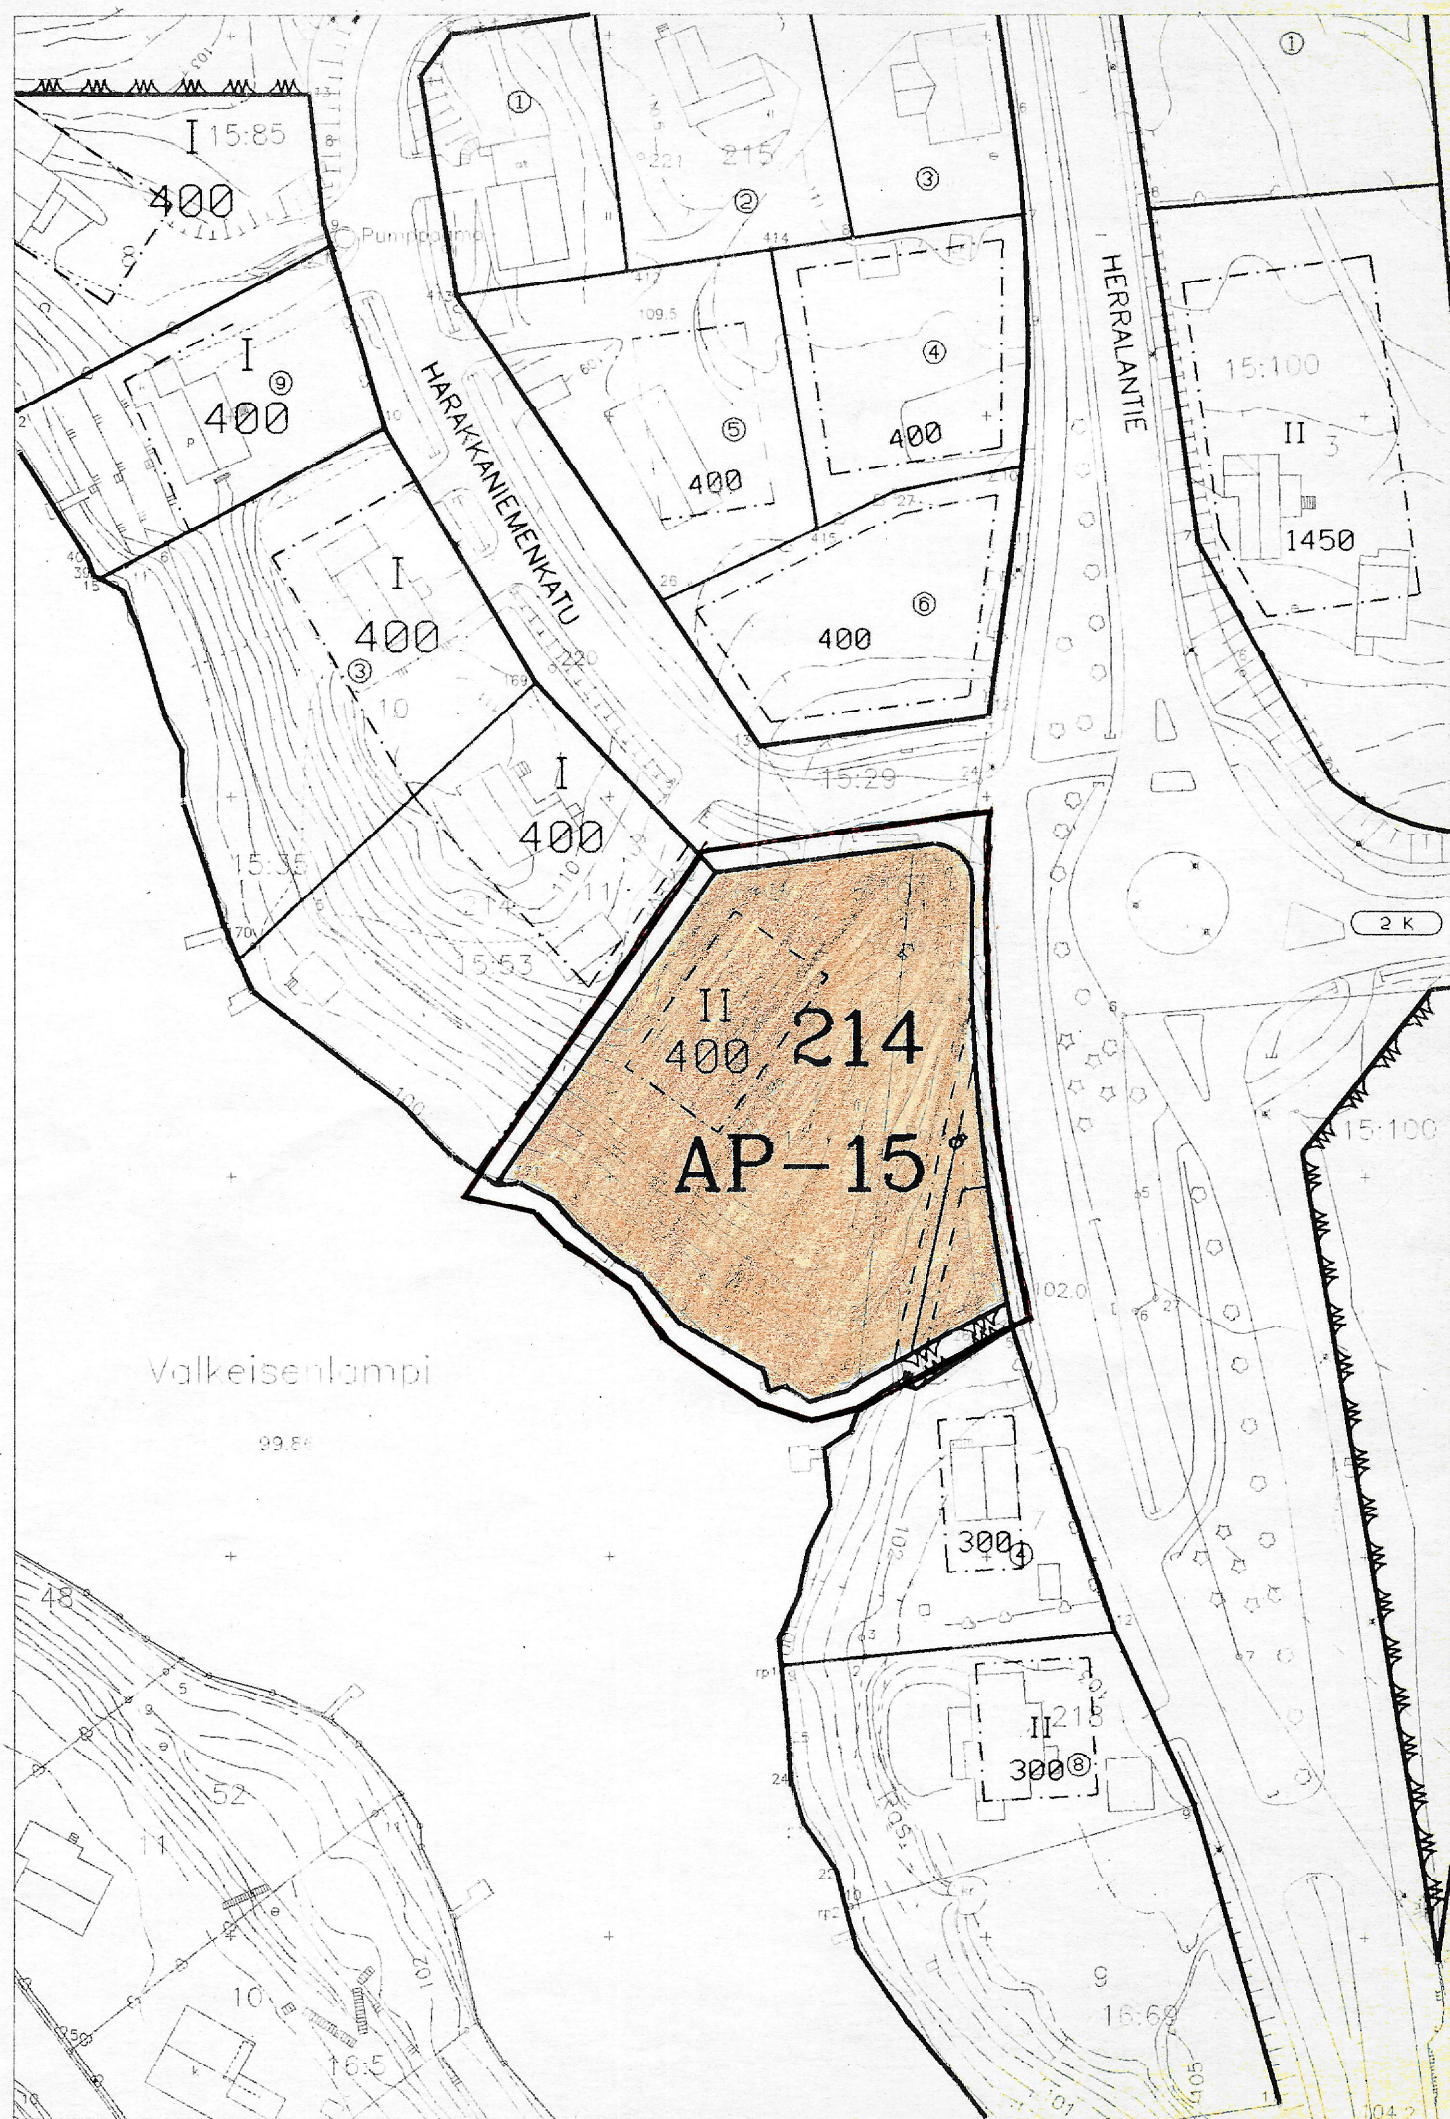

MERKKIEN SELITYKSET JA ASEMAKAAVAMÄÄRÄYKSET

- 3 m sen kaava-alueen ulkopuolella oleva viiva, jota vahvistaminen koskee
- Korttelin, korttelinosan ja alueen raja.
- Eri kaavamääräysten alaisten alueenosien välinen raja.
- Ohjeellinen tontin raja.
- 2** Kaupunginosan numero
- 214** Korttelin numero.
- HERRALANTIE** Kadun, katuaukion, torin tai puiston nimi.
- 400** Rakennusoikeus kerrosalaneliömetreinä.
- II** Roomalainen numero osoittaa rakennusten, rakennuksen tai sen osan suurimman sallitun kerrosluvun
- Rakennusala.
- Johtoa varten varattu alueen osa.

AP-15 Omakoti- tai kytkettyjen rakennusten korttelialue. Korttelialueella saa jokaiselle tontille rakentaa enintään kolmen perheen asuinrakennuksen. Autopaikkojen vähimmäismäärät tonteilla: 1,5 autopaikkaa huoneistoa kohti. Rakentamattomat tontin osat, joita ei käytetä kulkuteinä eikä pysäköintiin eivätkä ole säilyneet pääasiassa luonnontilassa on istutettava yhtenäisesti. Mikäli eri tonteilla sijaitsevat rakennukset rakennetaan yhteen on rakentamisessa noudatettava yhtenäistä rakennustapaa.

SUONENJOKI

2. kaupunginosa

Asemakaavan muutos koskee: osaa korttelia 214 sekä katu- ja puistoaluetta

Asemakaavan muutoksella muodostuu: osa korttelista 214 ja katualuetta

Ympäristölautakunta on kokouksessaan	Ei alisteta Pohjois-Savon
19.3.1997 § 26 kohdalla hyväk-	ympäristökeskuksen vahvistettavaksi.
synyt tämän asemakaavan.	
Suonenjoki 21.4.1997	
Virallisesti Veijo Turkki	Säilytysnumero 19/2
SUONENJOEN KAUPUNGIN YMPÄRISTÖPALVELUKESKUS	
Pohjakartta on laadittu 24.6.1982 annetussa kaavoitusmittausasetuksessa	
säädetyllä tarkkuudella.	
Asemakaava laadittu 3.2.1997	
Mittakaava 1:1000	Kiinteistöinsinööri Veijo Turkki