



KYLMÄKOSKI HAAVISTO 1:2000
MUUTOKSEN ALAINEN RAKENNUSKAAVA (17.6.1974)

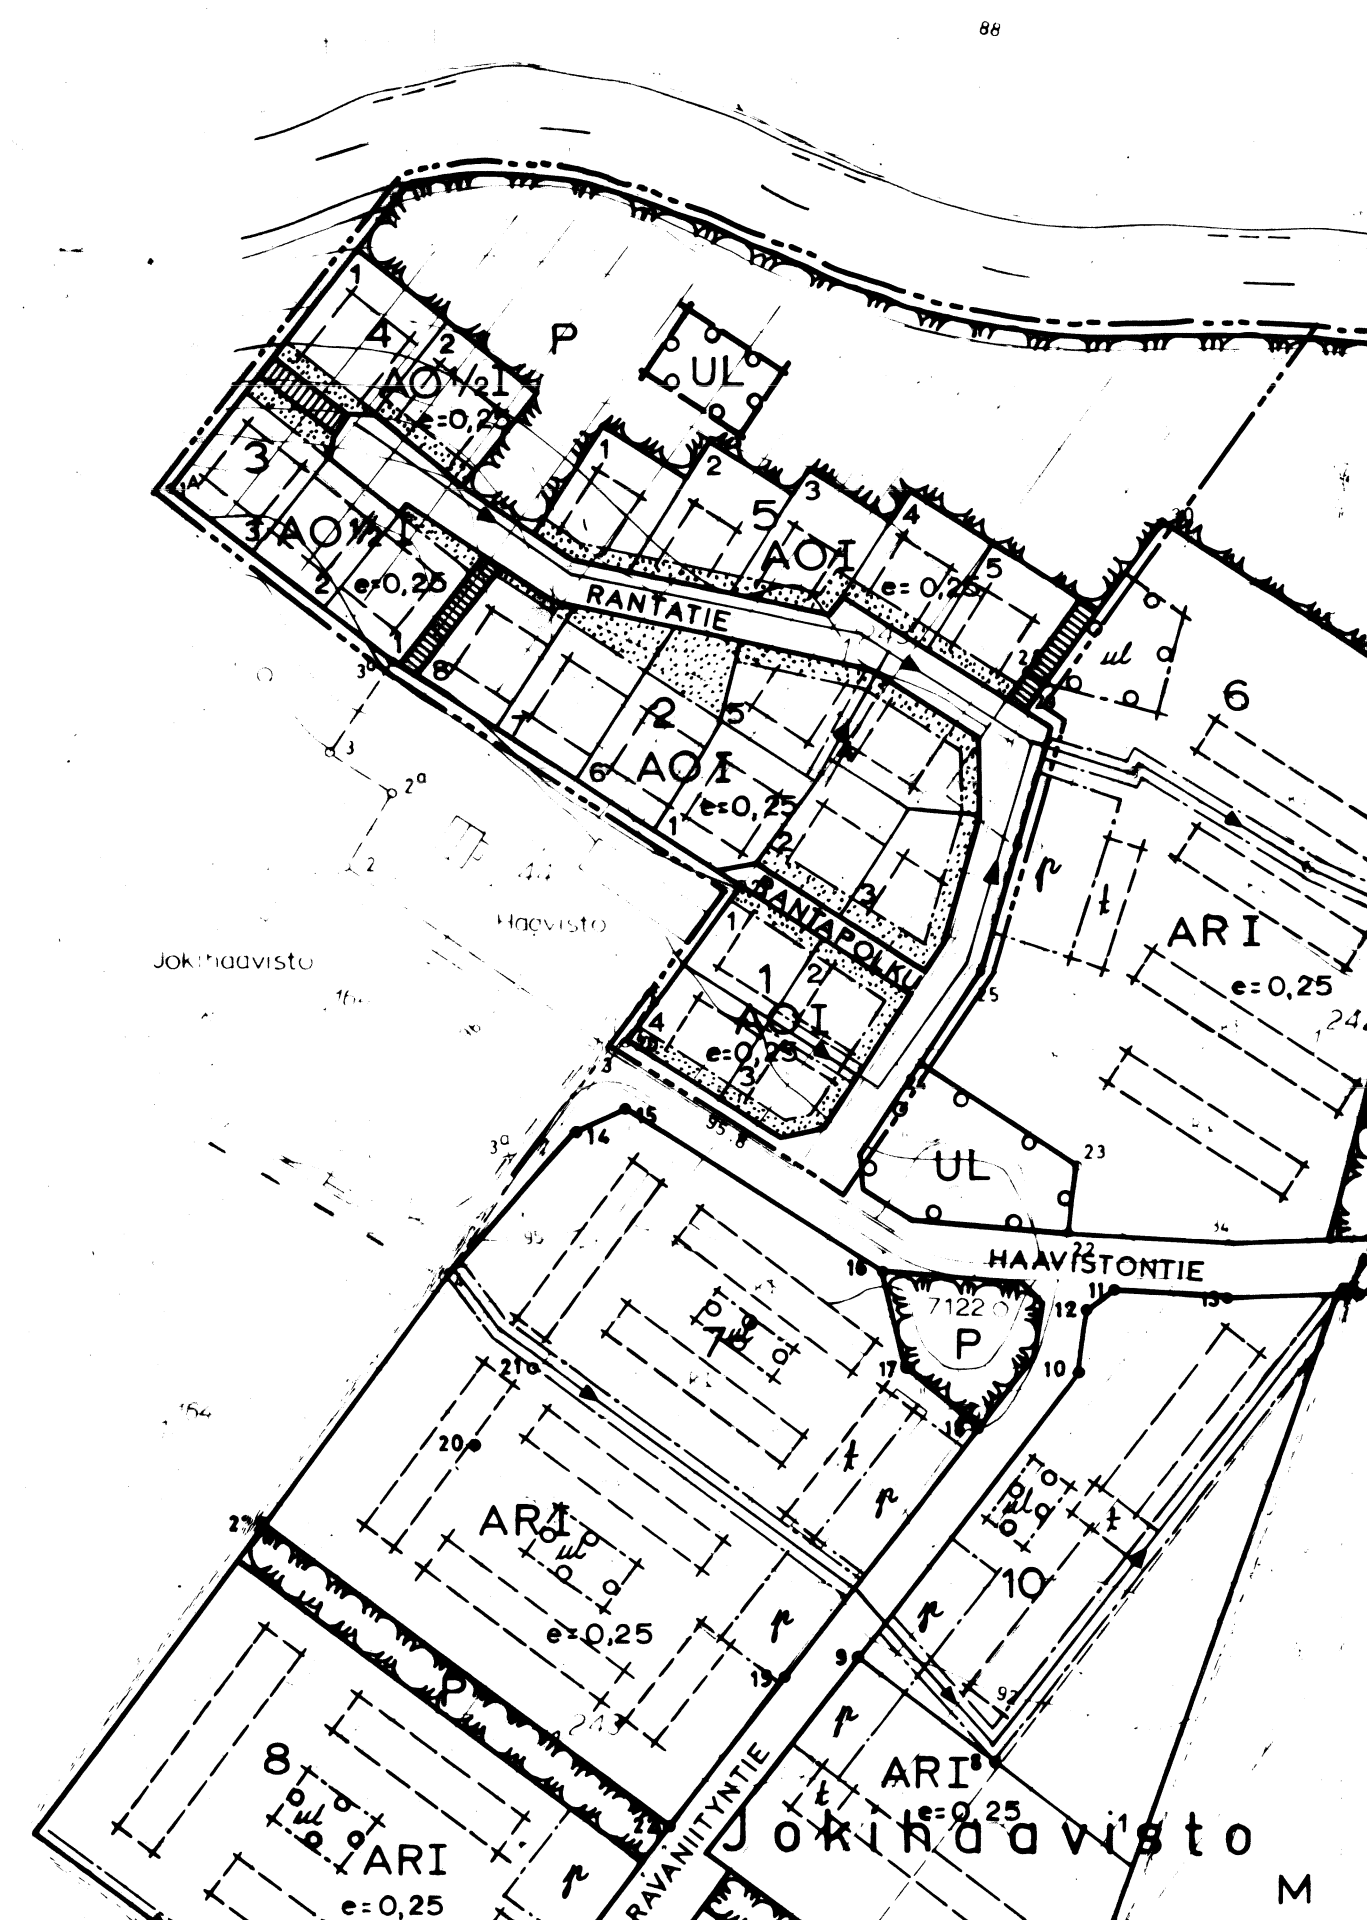

KYLMÄKOSKI HAAVISTO 1:2000
MUUTETTU RAKENNUSKAAVA 10.1.1985

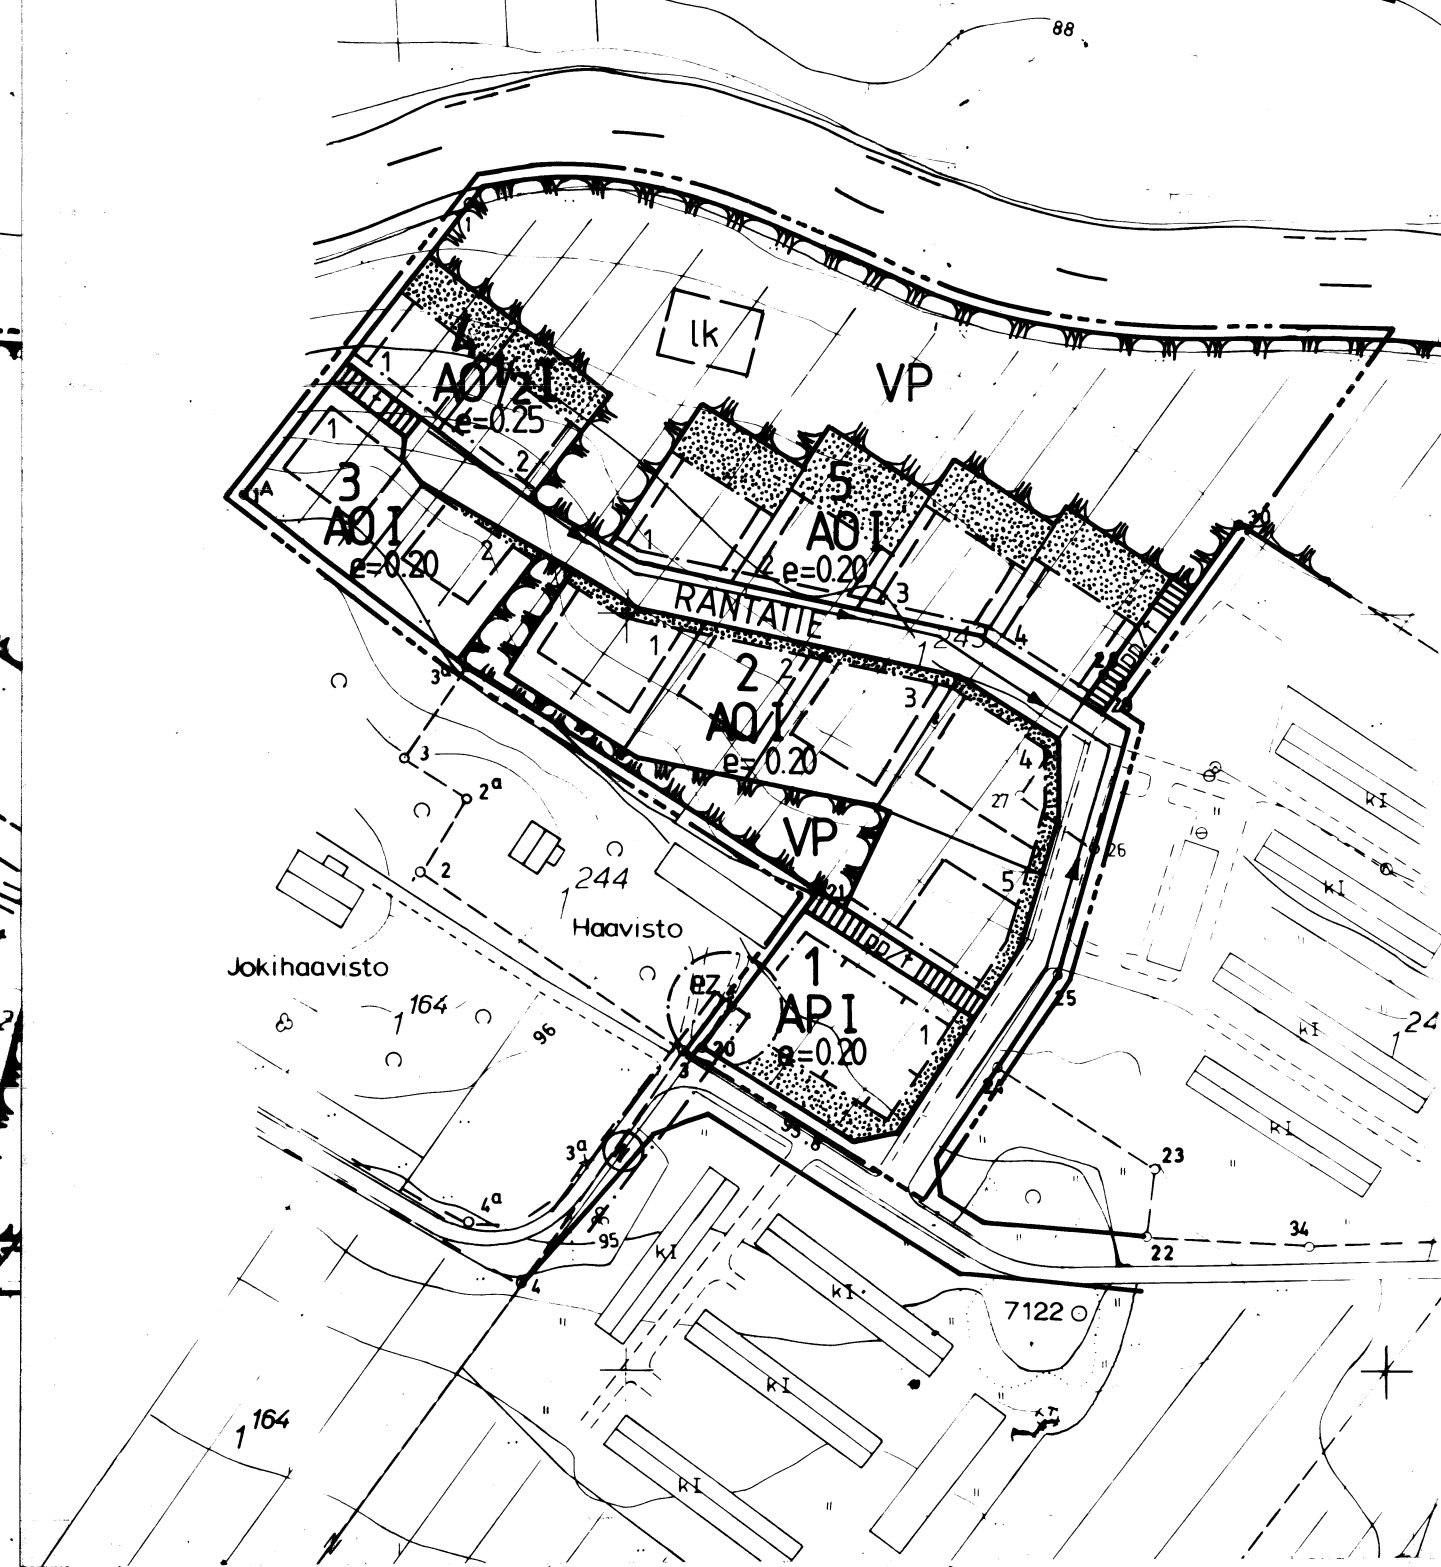

KAUVOITUKSEN POHJAKARTTA 1:2000

KUNTA KYLMÄKOSKI
KYLÄT JOKIHAAVISTO,
NAULI y.m.

KARTAN LÄÄTÄJÄ TAMMELINEN MAANMITTAUS-
IN 93169
PÄÄKÄYTTÖ 1970 KARTTOIJA 1970 72
KARTTOITUSMENETELMÄ STEREOKARTTOITUS A8
KORVAANAAATTIJARJESTELMA VALTION KORKEUSJÄRJESTELMA
KARTTA HYVÄKSYTTY 3.12.1973 N 60

KYLMÄKOSKI

KIRKONSEUTU


HAAVISTON ALUE 1:2000

RAKENNUSKAAVAN MUUTOS 10.1.1985

Rakennuskaavan muutos koskee kortteleita 1,2,3,4 ja 5 sekä puisto- ja kaavatietä-
alueita.

Rakennuskaavan muutoksella muodostuvat korttelit 1,2,3,4 ja 5 sekä puisto-
ja kaavatietäalueita.

RAKENNUSKAAVAMERKINNÄT JA -MÄÄRÄYKSET

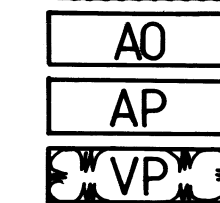

Erillispientalojen korttelialue

Asuinpientalojen korttelialue

Puistoalue

Rakennettaessa lähemmäksi kuin 4 metrin päähän naapurirakennus-
paikan rajasta on rajanpuoleisessa julkisivussa olevien ikku-
noiden oltava vähintään 180 cm korkeudella lattiatasosta.

Autopaikkoja on rakennettava vähintään 1 autopaikka/asunto.

Istutettavalle rakennuspaikan osalle on istutettava riittävä-
sti puustoa ja pensaita muodostamaan näkö-, pöly- ym. suojaa.

3 m sen kaava-alueen ulkopuolella oleva viiva, jota vahvista-
minen koskee

Korttelin, korttelinosan ja alueen raja

Eri kaavamääräysten alaisten alueen osien välinen raja

Ohjeellinen eri kaavamääräysten alaisten alueen osien välinen
raja

Korttelin numero

Rakennuspaikan numero









Rakennuskaavatie, torin tai puiston nimi

Kerroslukulu

* roomalainen numero osoittaa rakennuksen, rakennuksen
tai sen osan suurimman sallitun kerrosluvun

* murtoluku roomalaisen numeron edessä tai jäljessä osoittaa,
kuinka suuren osan rakennuksen suurimman kerroksen alasta
saa kaavassa lukumäärältään mainittujen kerrosten ala-
tai yläpuolella olevasta tilasta kerrosluvun estämättä
käyttää kerrosalaan laskettavaksi tilaksi

e = 0.20

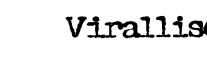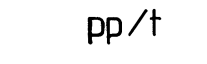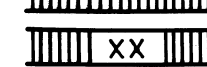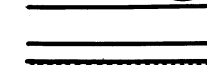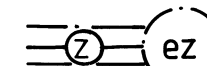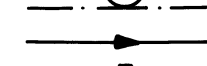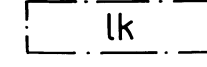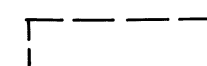

Tehokkuusluku
* rakennuspaikan kerrosalan suhde rakennuspaikan pinta-
alaan
Rakennusala
* rakennus tai rakennukset on sijoitettava väkisten puolelle
rajaa

Ohjeellinen rakennusala

Leikki- ja pallokenttäalueeksi varattu alueen osa

Istutettava alueen osa

Johtoa varten varattava alueen osa

Ohjeellinen putki- tai tunneliviemäri

Sähköjohto

Muutamoa varten varattava alueen osa

Rakennuskaavatie

Jalankululle varattu rakennuskaavatie

Jalankulkutien käyttötarkoitustunnus
* kirjainryhmä osoittaa jalankulkutielle sallitun muun
käytön
* polkupyörällä ajo | rakennuspaikoille ajo

Tampereella 10 päivänä tammikuuta 1985

Pentti Siitonen, dipl.ins.

Kylmäkosken kunnanvaltuusto on hyväksynyt tämän
rakennuskaavan muutoksen
MAALIS. kuun 11. päivänä 1985

Virallisesti

Lääninhallituksen päätös: 17.5.1985 886/A 31