


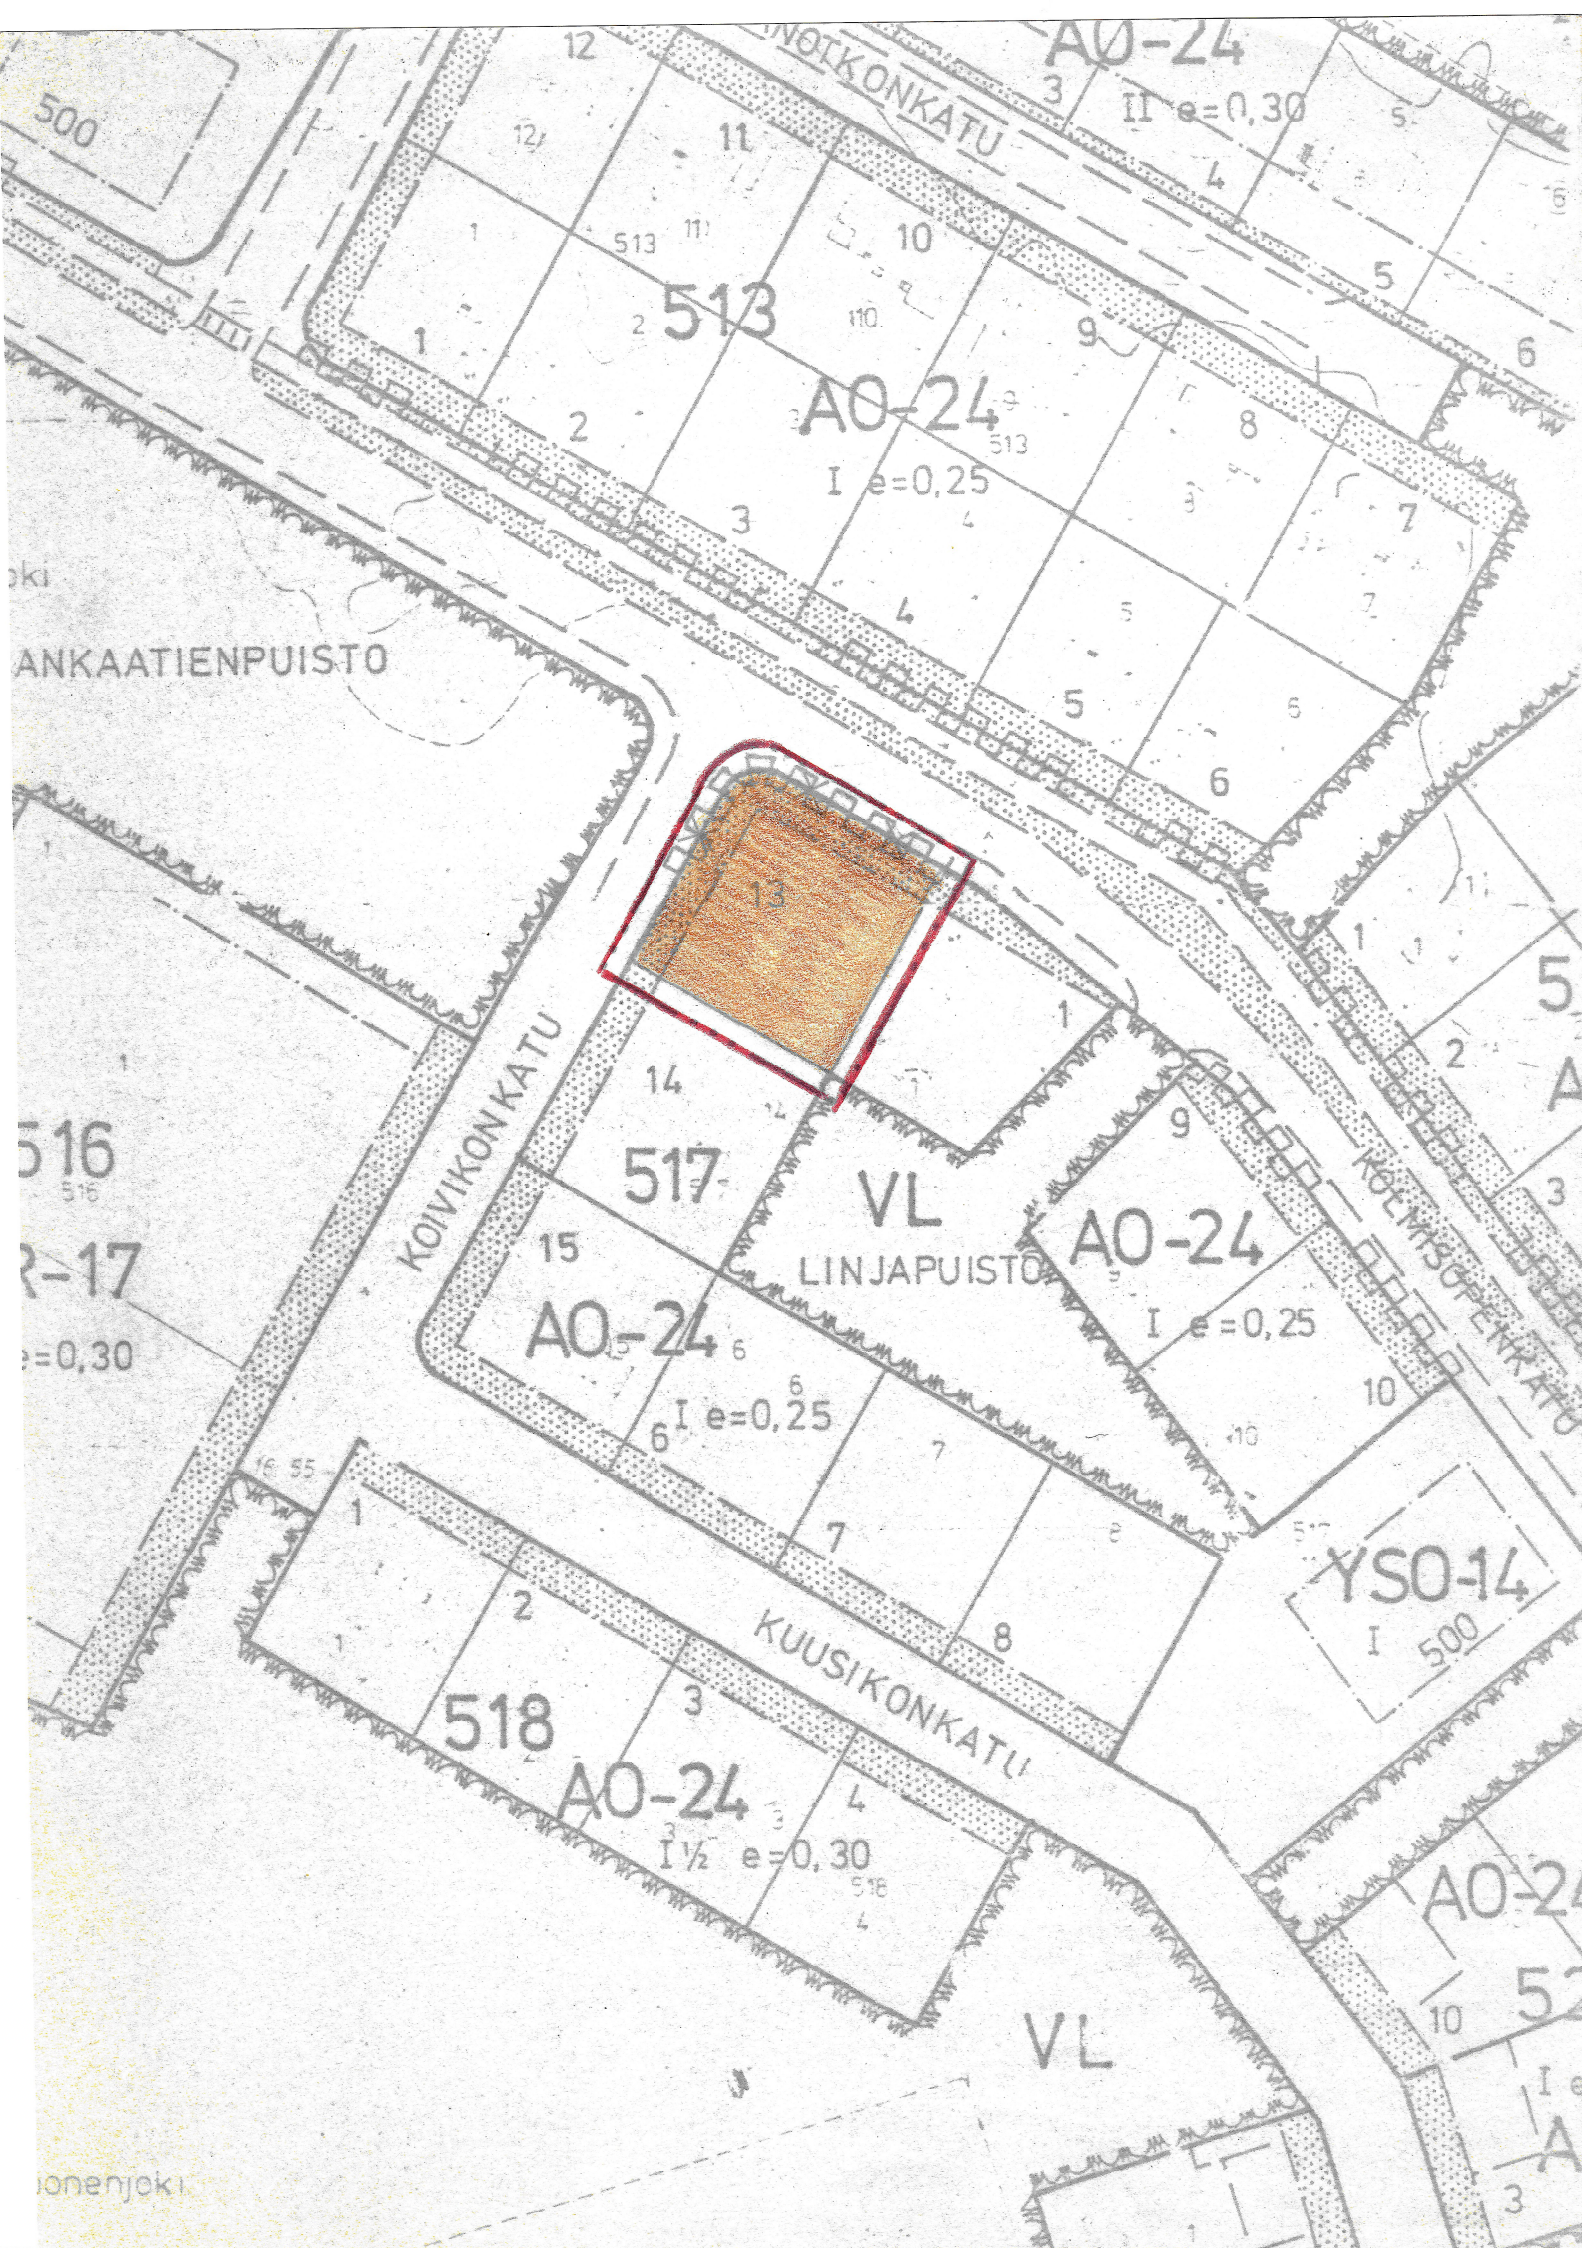


SUONENJOKI

5. kaupunginosa

Asemakaavan muutos koskee: osaa korttelia 517

Merkkien selitykset ja asemakaavamääräykset:

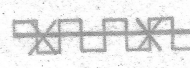 Katualueen rajan osa, jonka kohdalta ei saa järjestää ajoneuvoliittymää.
Risti merkinnän päällä osoittaa merkinnän poistamista.

Kaupunginvaltuusto on kokouksessaan
25.4.1983 §:n 79 kohdalla hyväk-
synyt tämän asemakaavan muutoksen.
Suonenjoki . . .198
Virallisesti:

Vahvistettu lääninhallituksessa
. .198

Säilytysnumero 11/5

SUONENJOEN KAUPUNGIN KAAVOITUS-, KIINTEISTO- JA MITTAUSOSASTO
Pohjakartta on laadittu 24.6.1982 annetussa kaavoitusmittausasetuksessa
säädettyllä tarkkuudella.
Asemakaavan muutos laadittu 3.3.1983
Mittakaava 1:1000

Kiinteistöinsinööri *Veijo Turkki*
Veijo Turkki