


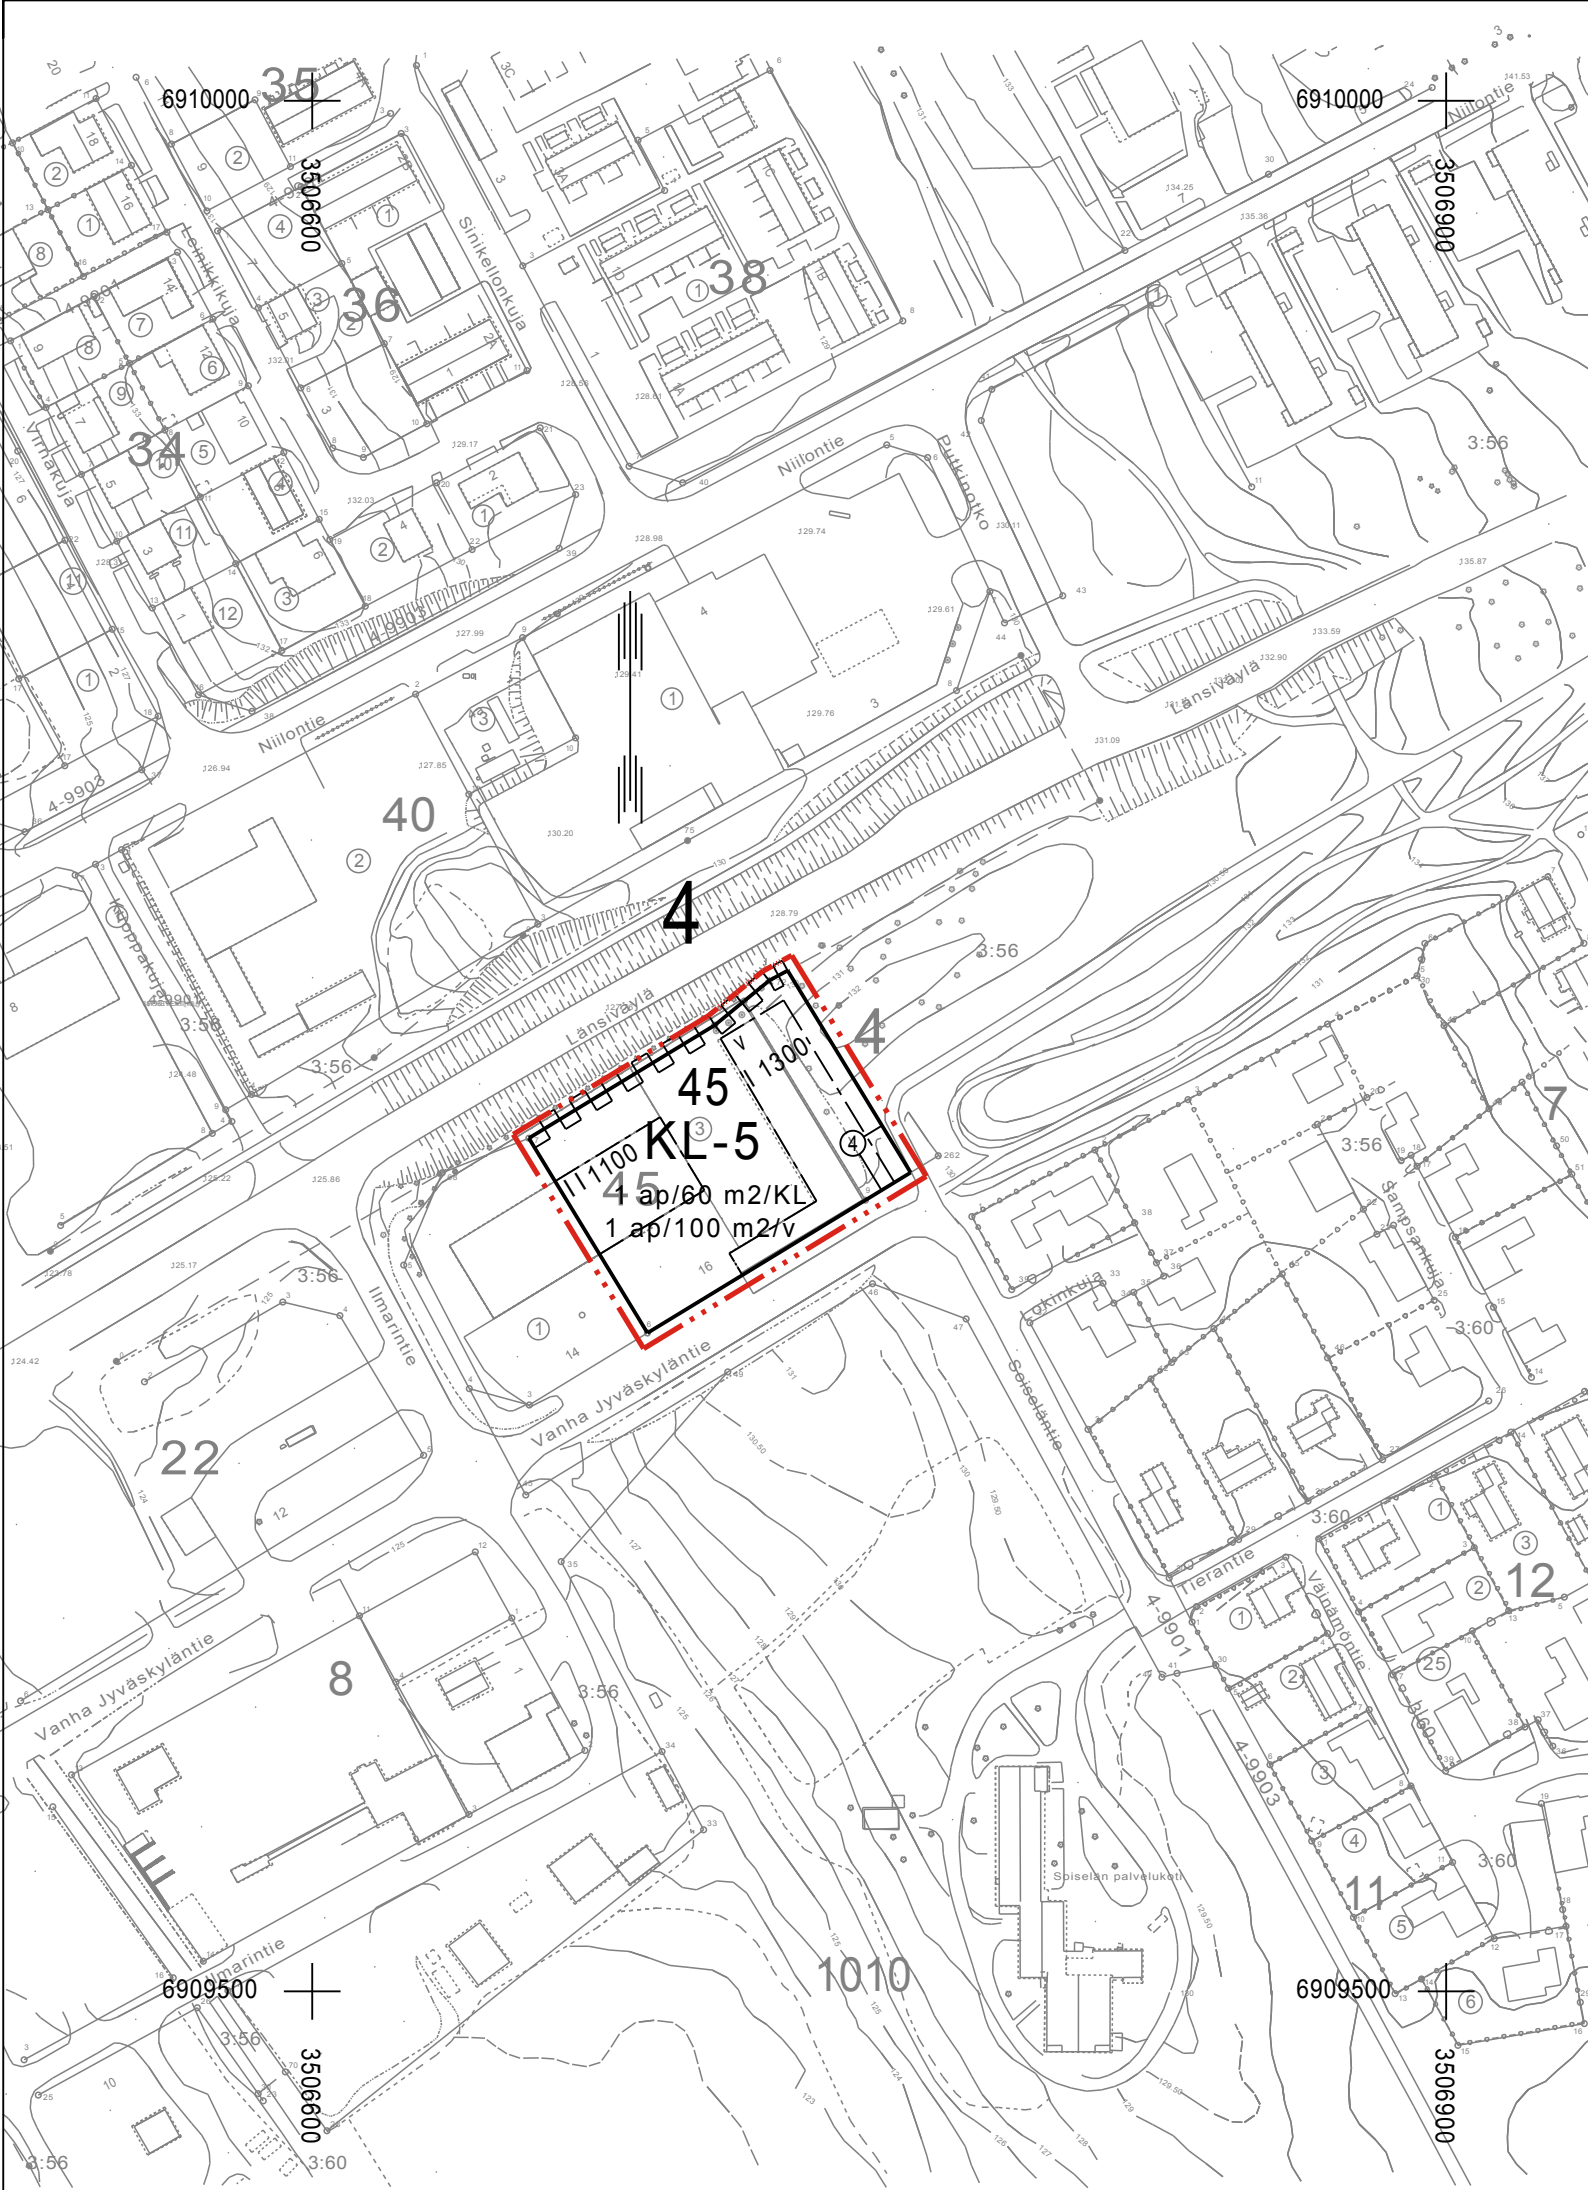

ASEMAKAAVAMERKINNÄT JA -MÄÄRÄYKSET SEKÄ SITOVA TONTTIJAKO

- KL-5

Liikerakennusten korttelialue.
Liikerakennuksessa saa olla enintään yksi asuinhuoneisto kiinteistön hoidolle välttämätöntä henkilökuntaa varten. Tonttia ei saa käyttää ympäristöä rumentavaan varastoimiseen.
- 3 m kaava-alueen rajan ulkopuolella oleva viiva.
- Korttelin, korttelinosan ja alueen raja.
- Osa-alueen raja.
- Sitovan tonttijaon mukaisen tontin raja ja numero.
- 4

Kaupungin- tai kunnanosan numero.
- 45

Korttelin numero.
- 1100

Rakennusoikeus kerrosalaneliömetreinä.
- II

Roomalainen numero osoittaa rakennusten, rakennuksen tai sen osan suurimman sallitun kerrosluvun.
- Rakennusala.
- v

Rakennusala, jolle saa sijoittaa varaston.
- Katualueen rajan osa, jonka kohdalta ei saa järjestää ajoneuvoliittymää.
- 1 ap/100 m2/v

Merkintä osoittaa, kuinka monta varastokerrosalaneliömetriä kohti on rakennettava yksi autopaikka.
- 1 ap/60 m2/KL

Merkintä osoittaa, kuinka monta liike- ja toimistokerrosalaneliömetriä kohti on rakennettava yksi autopaikka.