


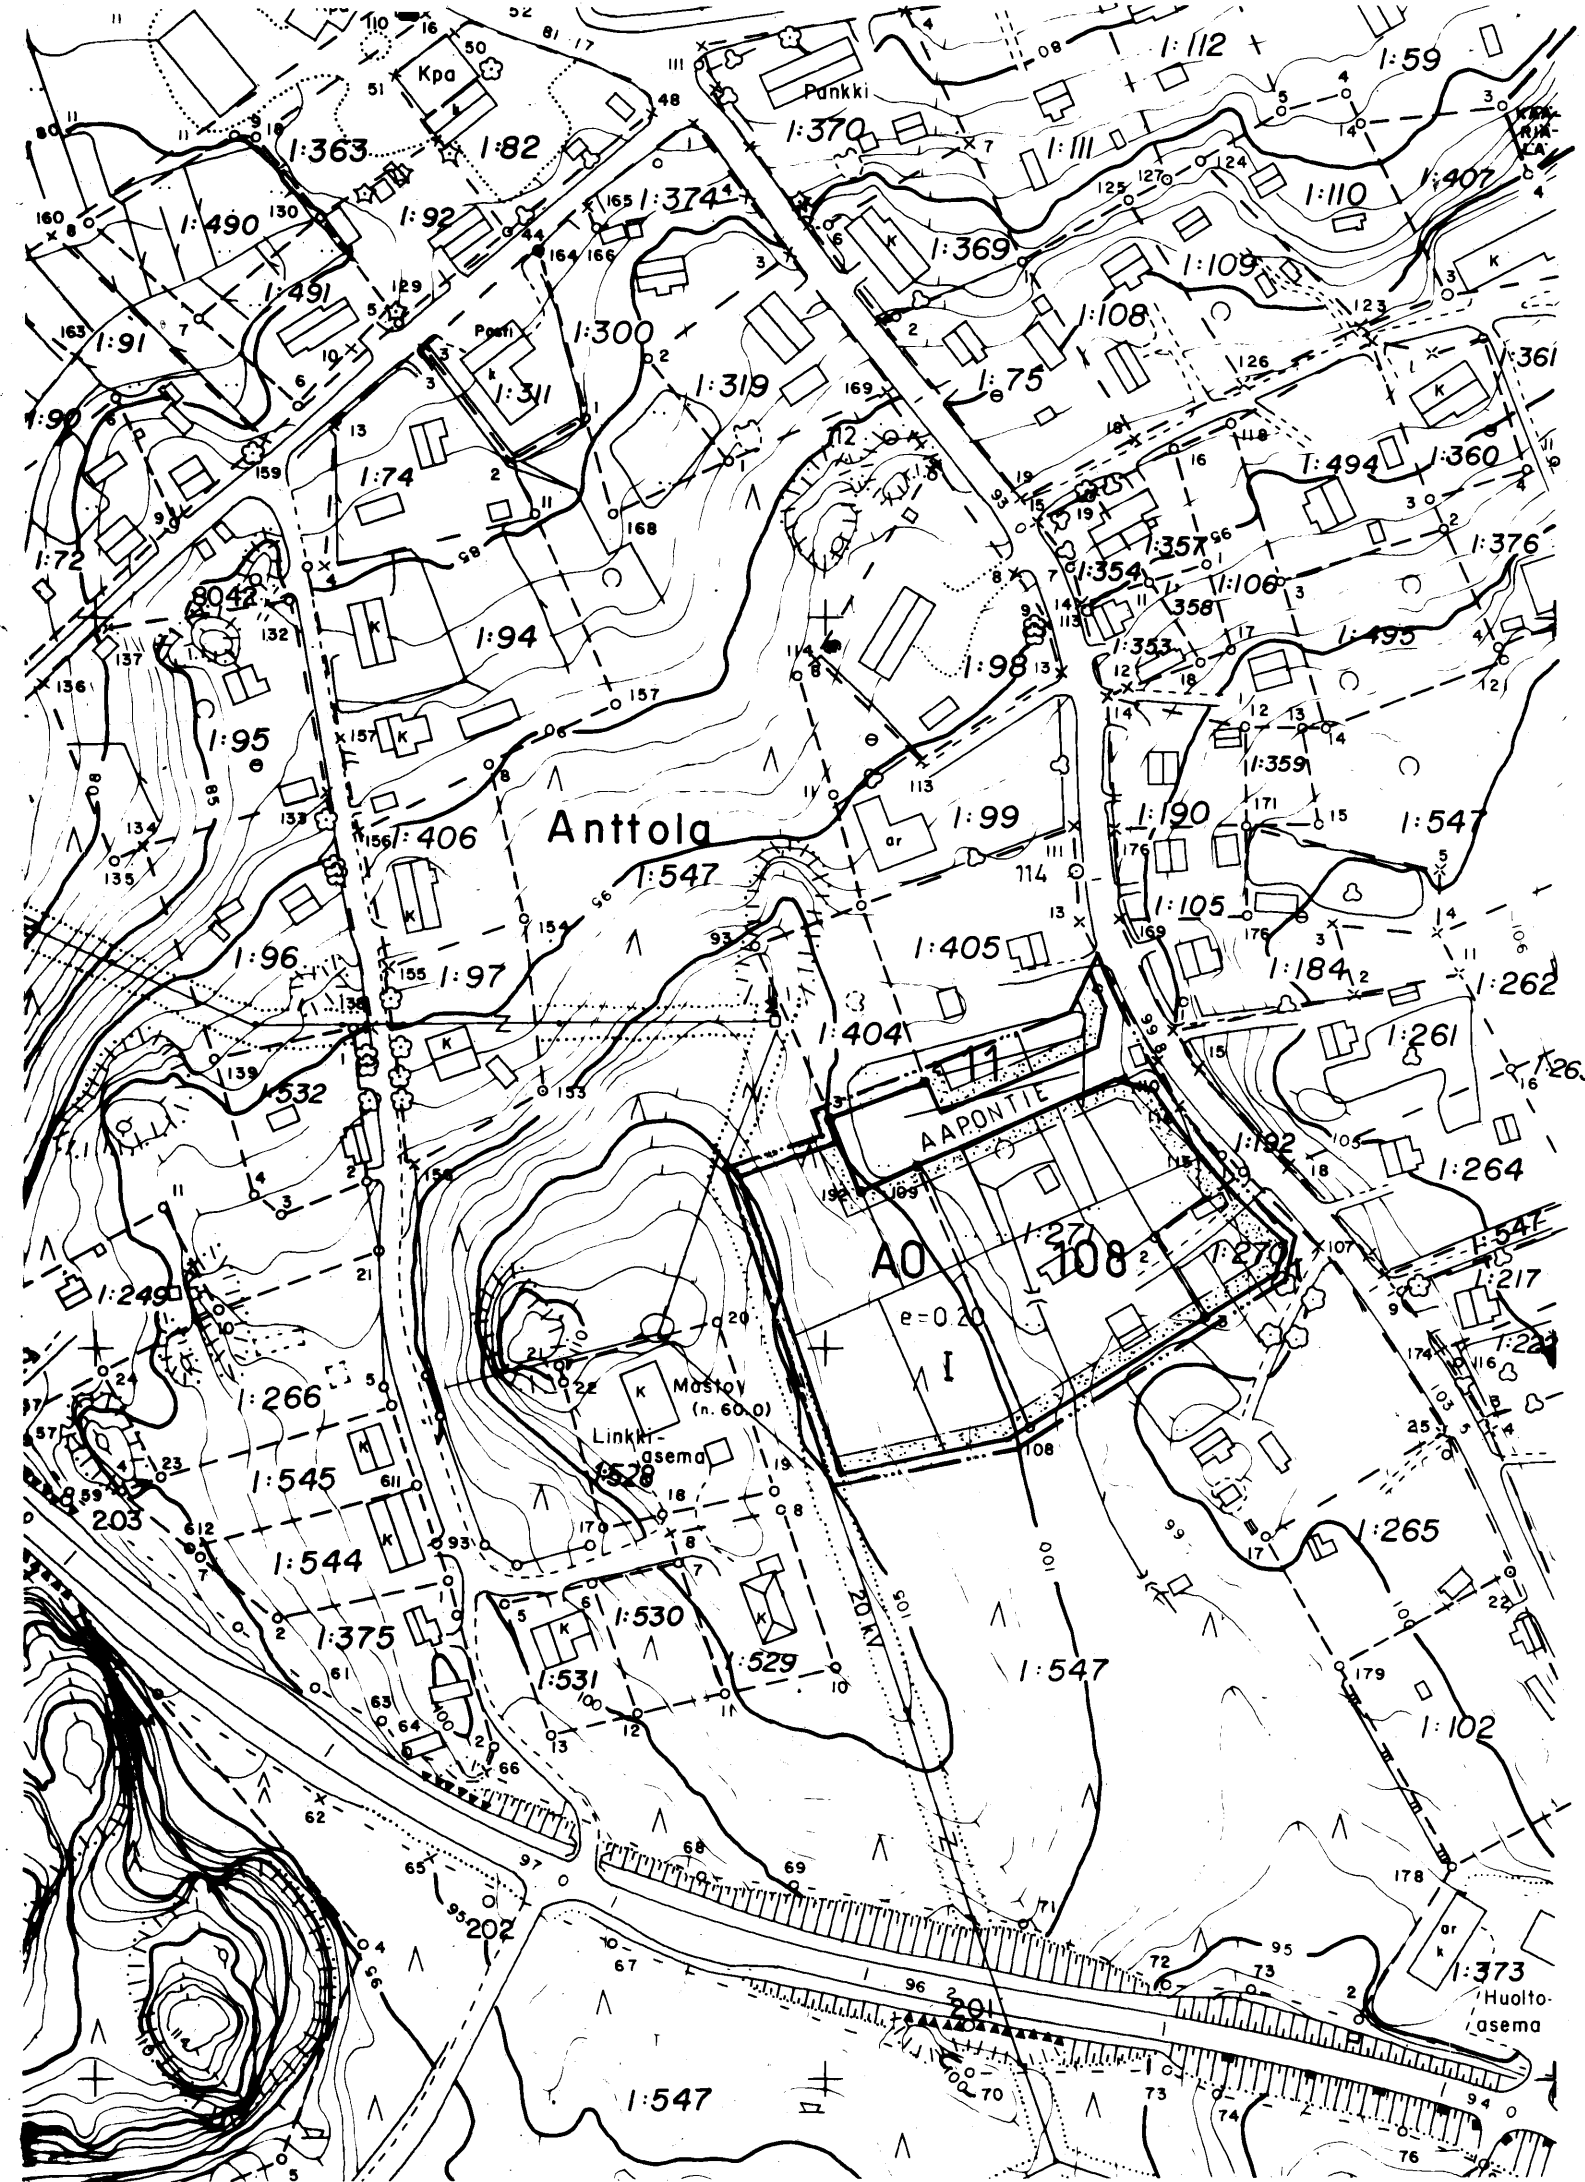

27

ANTTOLAN KIRKONSEUTU

1:2000

RAKENNUSKAAVAN MUUTOS KORTTELIN 11 OSALLA JA SIIHEN
LIITTYVÄLLÄ RAKENNUSKAAVATIEALUEELLA.

RAKENNUSKAAVAN MUUTOKSELLA MUODOSTETAAN OSA KORTTELIA
N:o 11 JA KORTTELI N:o 108.

- 3 M SEN KAAVA-ALUEEN ULKOPUOLELLA OLEVA
VIIVA, JOTA VAHVISTAMINEN KOSKEE.
- ERI KAAVAMÄÄRÄYSTEN ALAISTEN OSIEN VÄ-
LINEN RAJA.
- KORTTELIN, KORTTELINOSAN JA ALUEEN RAJA.
- AARONTIE RAKENNUSKAAVATIE NIMI.
- 108 KORTTELIN NUMERO.
- A0 ERILLISPIENTALOJEN KORTTELIALUE.
- e = 0.20 TEHOKKUUSLUKU ELI KERROSALAN SUHDE RAKEN-
NUSPAIKAN PINTA-ALAAN.
- I ROOMALAINEN NUMERO, JOKA OSOITTA RAKEN-
NUSTEN, RAKENNUKSEN TAI SEN OSAN SUURIM-
MAN SALLITUN VARSINAISEN KERROSLUVUN.
- ISTUTETTAVA RAKENNUSPAIKAN OSA.

ANTTOLA 25. MARRASKUUTA 1986

Kari Partanen
KARI PARTANEN RAKENNUSINSINööri
52100 ANTOLA PUH 955-61400/30

ANTTOI A KII:27