


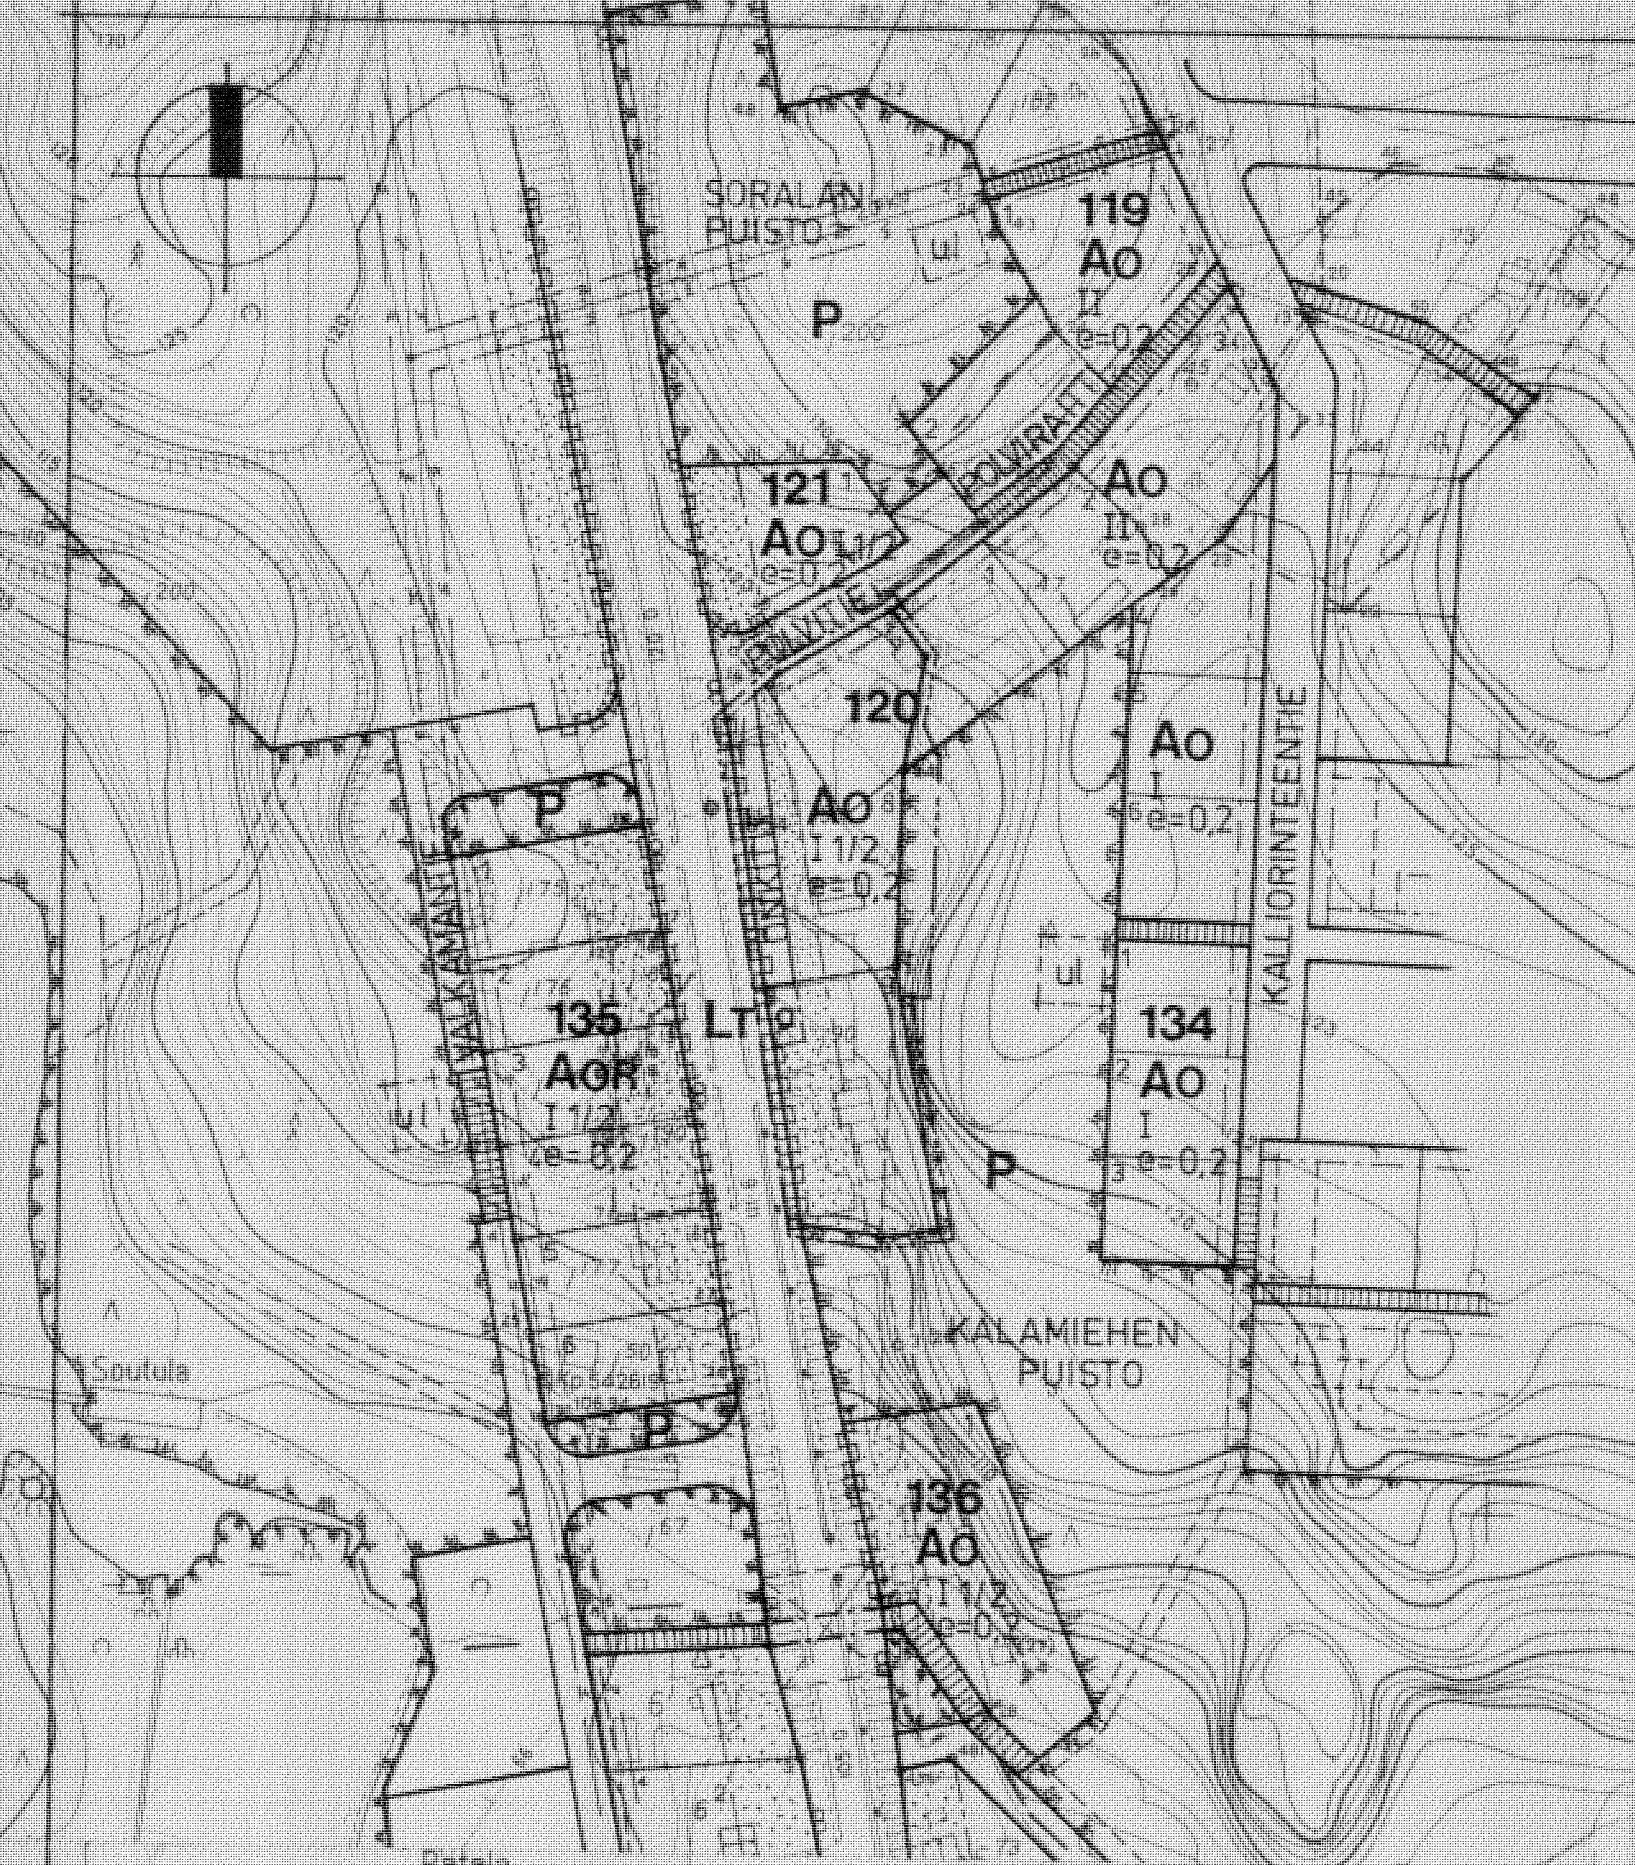

JÄMSÄNKOSKI

VIERELA
 RAKENNUSKAAVAN MUUTOS KOSKEE
 KORENTOLAN RAKENNUSKAAVAN OSAA KORTTELISTA N:O 6 SEKÄ
 PUISTO- JA RAKENNUSKAAVATIEALUETTA.
 HUODOSTUU KORENTOLA-TIITOLANMIEN RAKENNUSKAAVANOSAN
 OSA KORTTELIA N:O 120.

RAKENNUSKAAVAMERKINNÄT JA -MÄÄRÄYKSET:

- 3 m sen kaava-alueen ulkopuolella oleva viiva, jota vahvistaminen koskee.
- Eri kaavamääräysten alaisten alueen osien välinen raja.
- Korttelin, korttelinosan ja alueen raja.
- Ohjeellinen rakennuspaikan raja.
- 120** Korttelin numero.
- 7** Rakennuspaikan numero.
- POLVITIE** Rakennuskaavatien nimi.
- Istutettava rakennuspaikan osa, joka toimii suoja-alueena ajoneuvoliikenteen melua vastaan. Alueelle tulee istuttaa sen liikennealueen puoleiseen rajaan pensasaita tai 1 havupuu kutakin istutettavan alueen 10 m² kohti.
- I** Roomalainen numero, joka osoittaa rakennusten, rakennuksen tai sen osan suurimman sallitun varsinaisen kerrosluvun.
- I 1/2** Murtoluku roomalaisen numeron jäljessä osoittaa ullakkokerroksessa sallitun, kerrosalaan laskettavan rakennusoikeuden.
- e=0,2** Tehokkuusluku eli rakennuspaikan kerrosalan suhde rakennuspaikan pinta-alaan.
- Rakennusala.
- Autosäilytyspaikan rakennusala.
- Omakotirakennusten ja muiden enintään kahden perheen talojen korttelialue.
- Puistoalue.
- Katualueen rajan osa, jonka kohdalta ei saa järjestää ajoneuvoliittymää.

JÄMSÄNKOSKI 15.10.1977.

VAHVISTETTU LH:N PÄÄTÖKSELLÄ
 23.03.1978

ARKKITEHTITOIMISTO KAUKO LAHTI KY
Kauko Lahti
 KAUKO LAHTI ARKKITEHTI SAFA

N:o R-445
 1604 301 78 R Jäm

KAARVOITUKSEN PÖHJAKARTTA 1:2000

KUNTA JÄMSÄNKOSKI
 KYLÄT KERKKOLA, NIEMOLA,
 PATALA, VIERELA,
 HAAVISTO, TERVALA,
 MOISKALA
 LAANI KESKI-SUOMI

KARTAN LAATIJAT JYVÄSKYLÄN MAANMITTAUSTOIMISTO
 MAANMITTAUSINSINööri MATTI JYLHÄ

ILMAKUVAUS 1964 KARTOITUS 1965-66
 KARTOITUSMENETELMÄ STEREOKARTOITUS, A8
 KOORDINAATTIJÄRJESTELMÄ VALTION KORKEUSJÄRJESTELMÄ N43
 KARTTA HYVÄKSYTTY 30.12.1968 *Matti Nummenmaa*
 MATTI NUMMENMAA

Tämä rakennuskaavan muutosta koskeva kartta solityksineen
 on Jämsänkylän kunnanvaltuuston 30 p:nä tammikuuta 1978
 tekemän ja valtuuston pöytäkirjan §:ssä mainitun päätöksen mukainen.

Todistaa: