


# Tuusniemen kunta

## Suvas-Kosulan rantaosayleiskaavan muutos

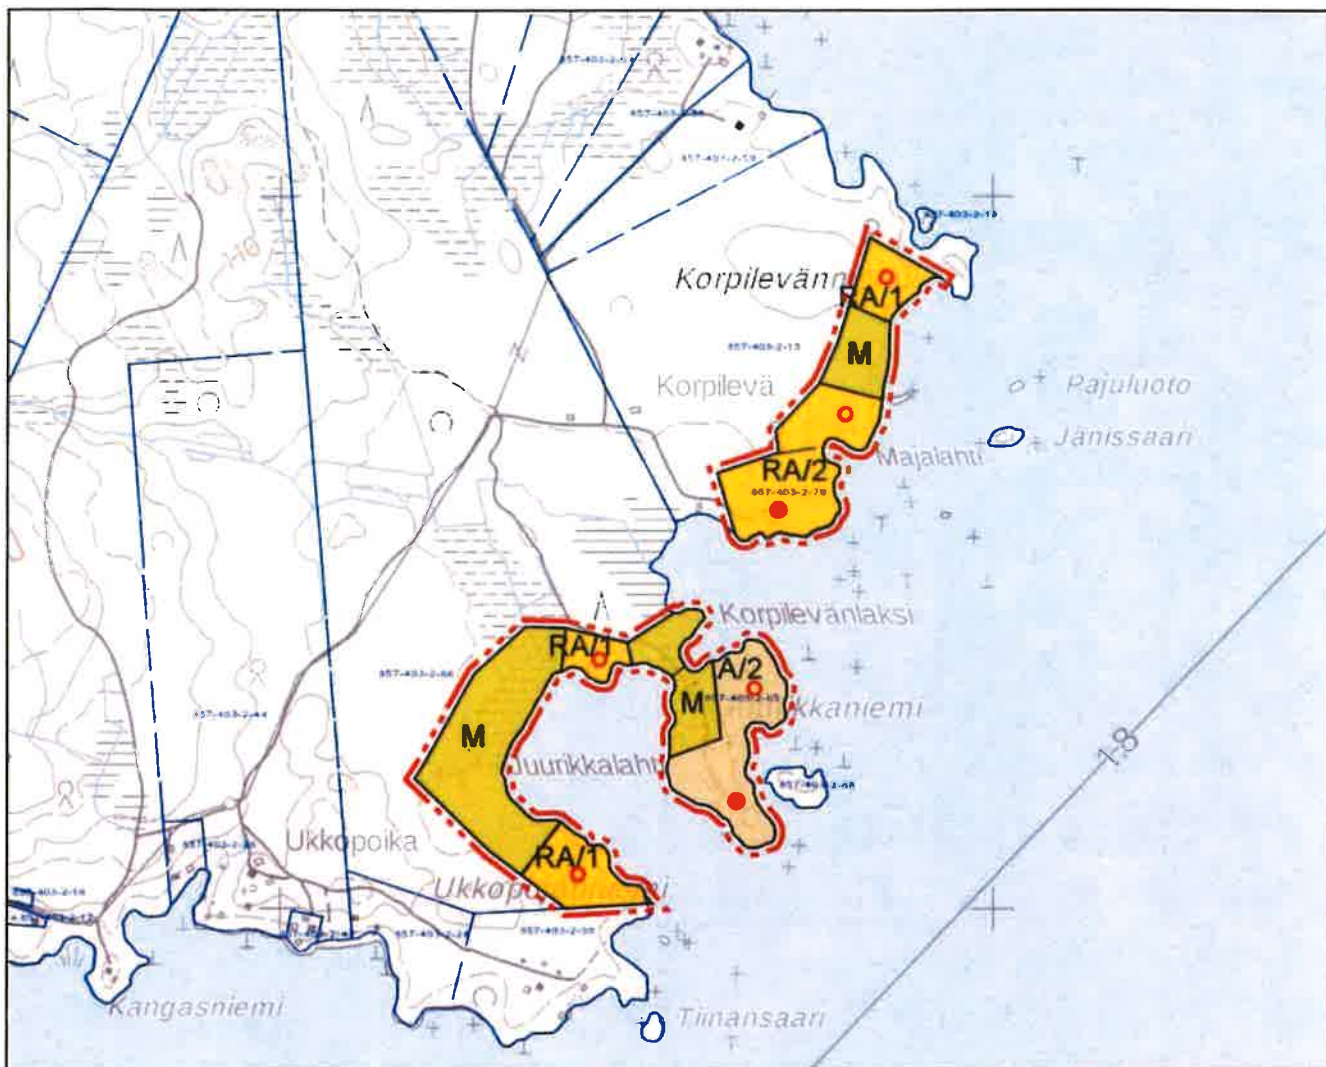

Mittakaava 1:10 000



|   |  |   |  |
|---|--|---|--|
| Tuusniemen kunta   |  | Nähtävillä 13.5.2019 - 13.6.2019 (luonnos)<br>21.10. - 20.11.2019 (ehdotus)                                                                                    |  |
| Suvas-Kosulan rantaosayleiskaavan muutos                                                                                             |  | Valtuusto 11.5.2020   |  |
| <div>FCG</div> <div>FCG Suunnittelu ja tekniikka Oy<br/>Mikrokatu 1, PL 1199,<br/>70211 Kuopio<br/>Puh. 0104090<br/>www.fcg.fi</div> |  | Suunnitteluala, työnnumero ja piirustuksen numero 1:10 000<br><div>YKSP36142901</div>                                                                          |  |
| Päiväys 21.11.2019<br>Pääsuunn. TIMO LESKINEN, DI<br>Hyv.                                                                            |  | TIEDOSTO Q:\Kuo\p361\p36142_KosulaSuvas_rantaosayleiskaava\C_suun\C2_tyo\kuvat<br>Suunn./Piirt. LILIAN SAVOLAINEN<br>Tarkastaja<br>Yhteyshenkilö TIMO LESKINEN |  |
|   |  | <div>A</div> <div>S</div>   |  |