


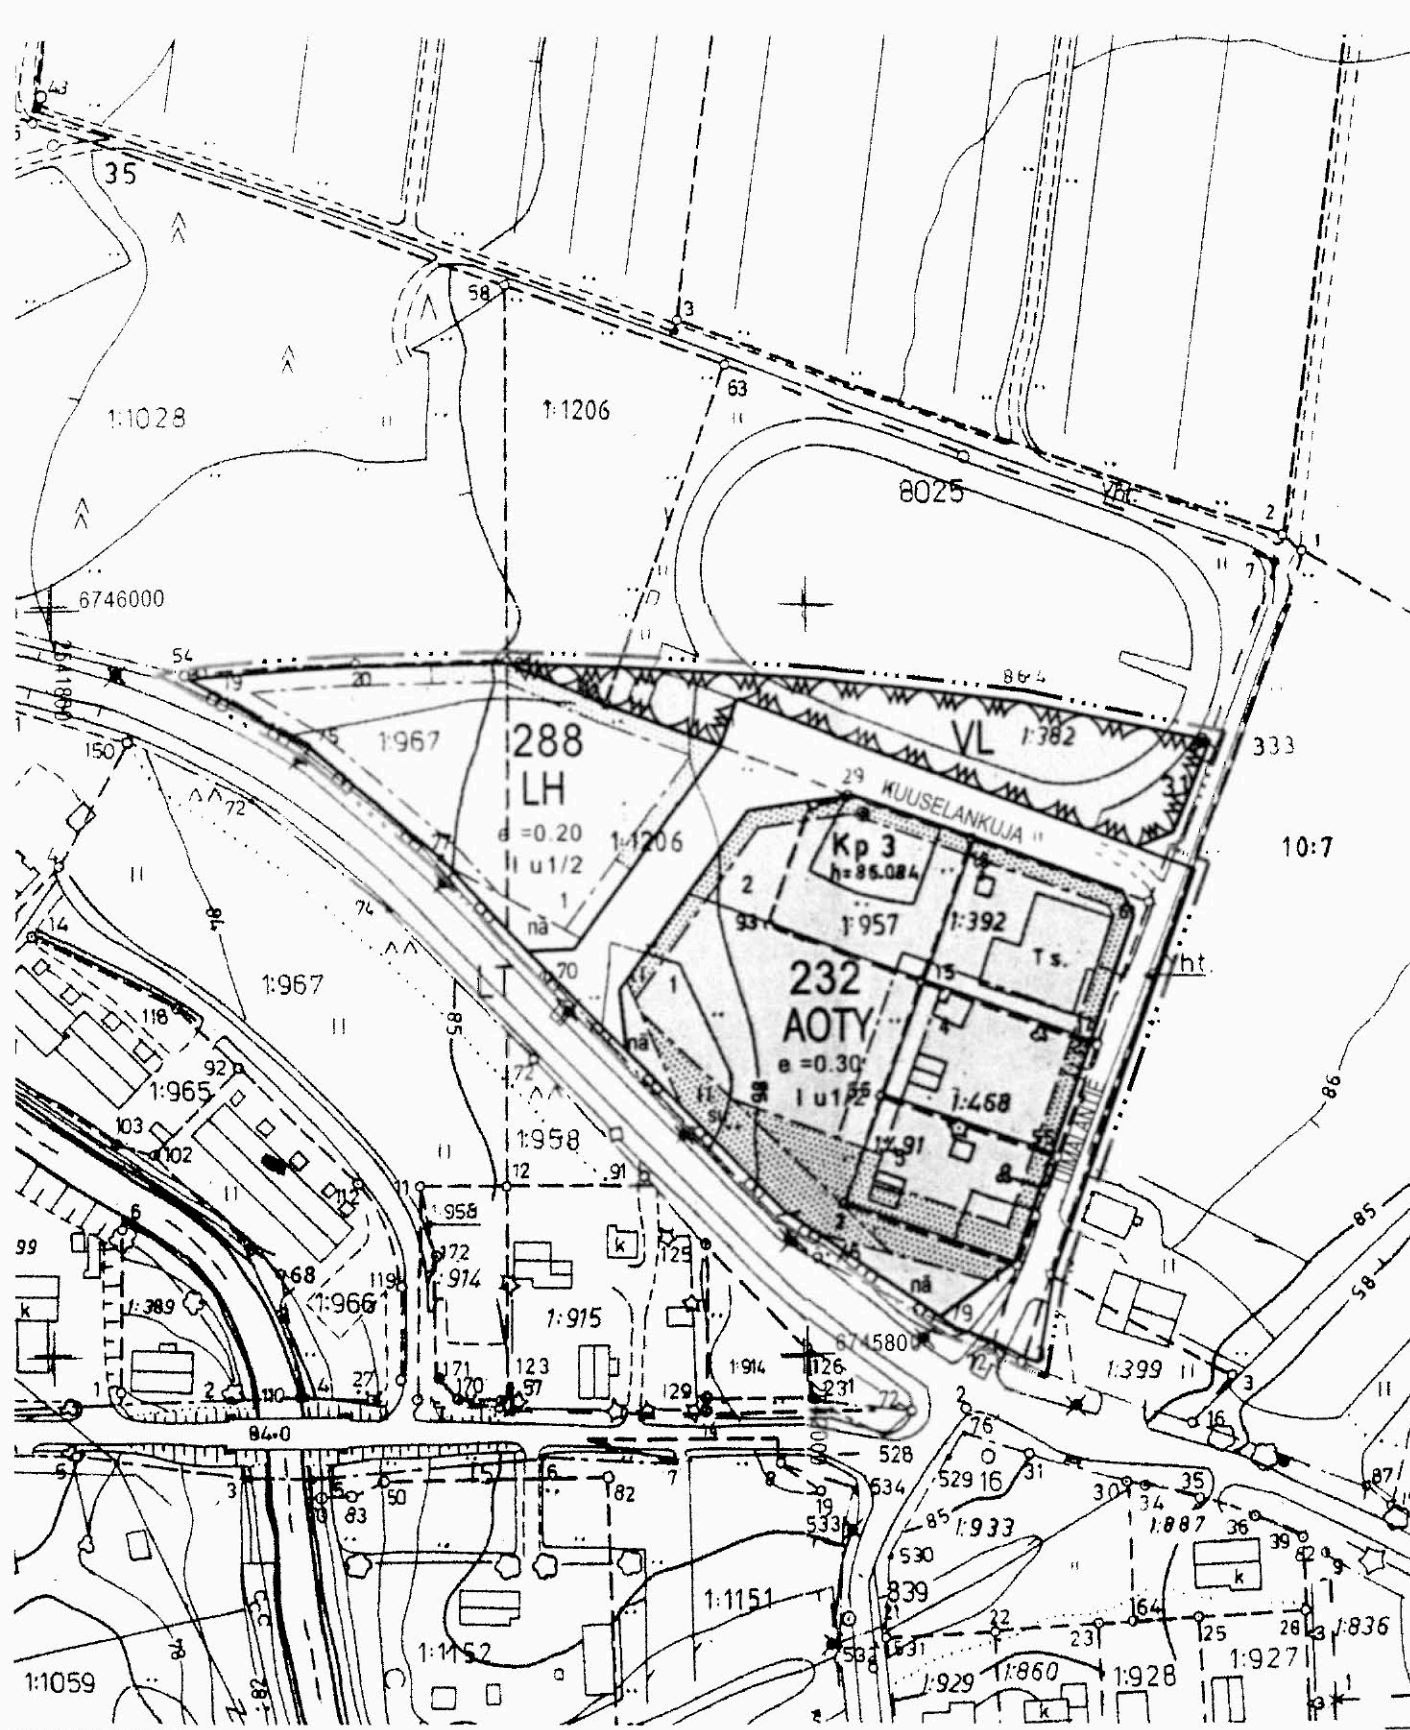

ASEMAKAAVAMERKINNAT JA -MÄÄRÄYKSET

Hyv.Ympla 2.7.2003 § 95
LV 8.8.2003

AOTY	Ennustepientaation ja teknisten rakennusten korttelialue, jolla ympäristöä asekaa toimittavat laaduille erityisiä vaatimuksia.
VL	Lähevirkistysalue.
LT	Yleisen tien alue. Tielle sallitaan vain kaavassa nuorella osoitetut liittymät.
LH	Huoltoaseman korttelialue. Alueelle saa rakentaa liikennemyymälä ja kahvioita sekä polttoaineen jakelualueen.
---	3 m kaava-alueen raitan ulkopuolella oleva viiva.
---	Korttelin, korttelinosan ja alueen raja.
---	Osa-alueen raja.
---	Ohjeellinen tontin/rakennuspaikan raja.
232	Korttelin numero.
5	Ohjeellisen tontin/rakennuspaikan numero.
UIMALANTIE	Kadun, tien, katuaukion, torin, puiston tai muun yleisen alueen nimi.
1 u 1/2	Murtoluku roomalaisen numeron jäljessä osoittaa, kuinka suuren osan rakennuksen suurimman kerroksen alasta ullakon tasolla saa käyttää kerrosalaaan laskettavaksi tilaksi.
e = 0.30	Tehokkuusluku eli kerrosalan suhde tontin/rakennuspaikan pinta-alaan.
	Rakennusala.
	Istutettava alueen osa.
	Yleisen tien suoja-alueeksi varattu alueen osa.
	Yleisen tien näkemaalueeksi varattu alueen osa.
	Ajoneuvoliittymän likimääräinen sijainti.
	Katu.

HAUSJÄRVI, RYTTYLÄ

OHIKULKUTIEN HUOLTOASEMAN ASEMAKAAVAN MUUTOS

Asemakaavan muutos koskee:

Hausjärven kunnan Ryttylän kylän korttelia 232 sekä siihen liittyviä maatalous- ja katualueita.

Asemakaavan muutoksella muodostuu:

Hausjärven kunnan Ryttylän kylän korttelit 232 ja 288 sekä niihin liittyvät lähivirkistys- ja katualueet.

Hausjärvellä

19. toukokuuta 2003

Milla Korhonen
Milla Korhonen
Kaavoitusinsinööri, DI