


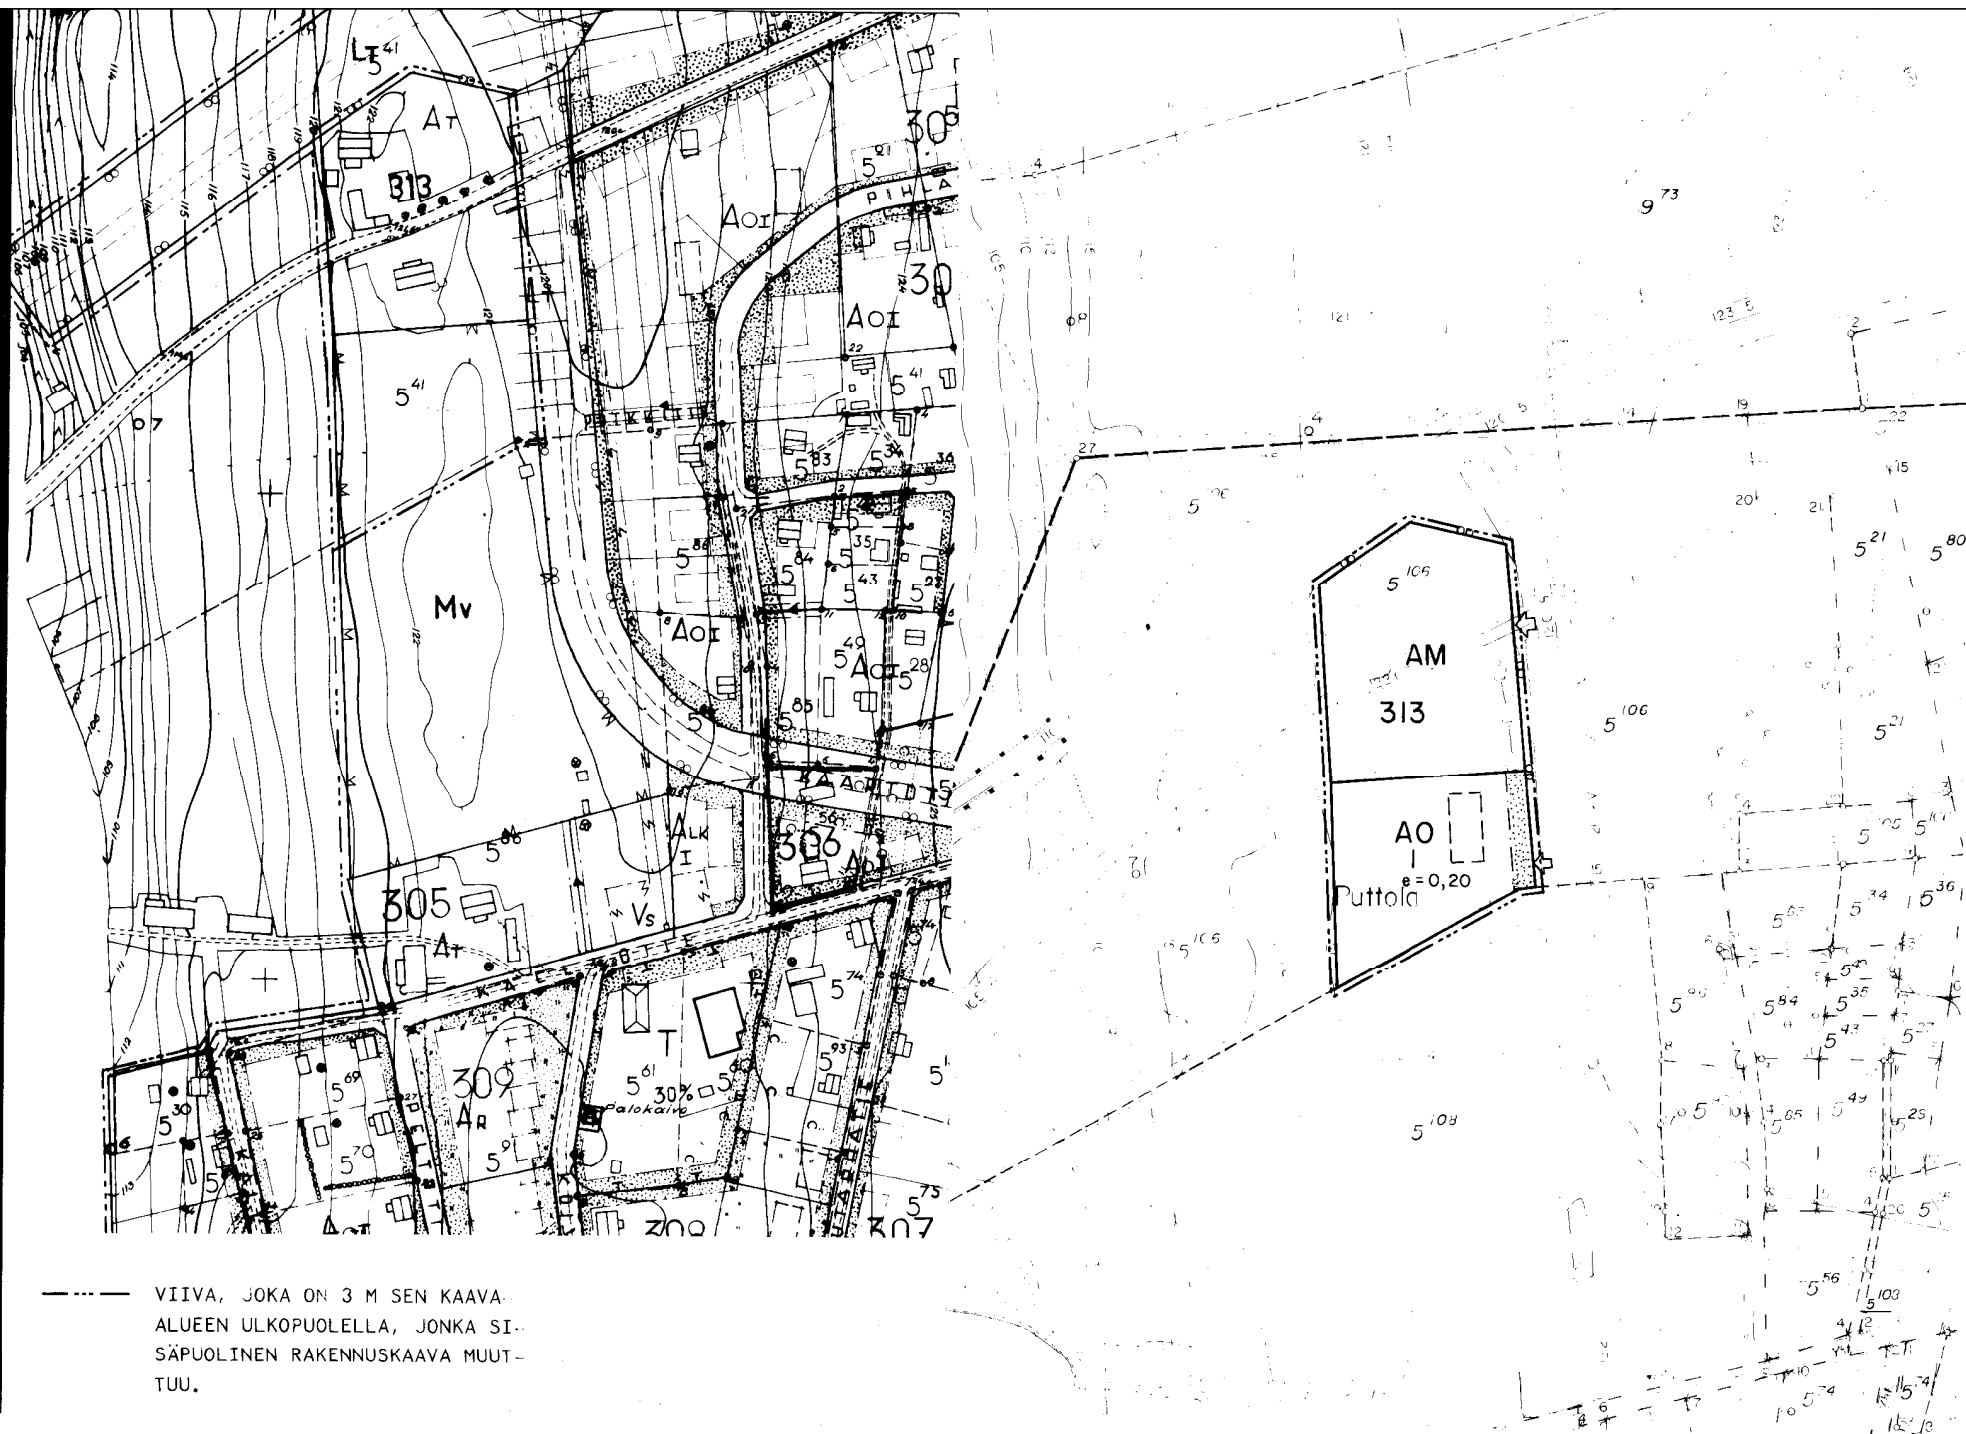

TN:0 110632
1:2000

MIKKELIN MLK . OTAVA

RAKENNUSKAAVAN MUUTOS KORTTELISSA 313 SEKÄ SIIHEN LIITTYVÄLLÄ
MAATALOUSALUEELLA.

MERKINTÖJEN SELITYKSET:

- AO** ERILLISPIENTALOJEN KORTTELIALUE.
- AM** MAATILOJEN TALOUSKESKUSTEN KORTTELIALUE.
- 3 m SEN KAAVA-ALUEEN ULKOPUOLELLA OLEVA VIIVA, JOTA
VAHVISTAMINEN KOSKEE.
- KORTTELIN, KORTTELINOSAN JA ALUEEN RAJA.
- ERI KAAVAMÄÄRÄYSTEN ALAISTEN ALUEENOSIEN VÄLINEN RAJA.
- 313** KORTTELIN NUMERO.
- I ROOMALAINEN NUMERO OSOITTAÄ RAKENNUSTEN, RAKENNUKSEN TAI
SEN OSAN SUURIMMAN SALLITUN KERROSLUVUN.
- e=0,20 TEHOKKUUSLUKU ELI KERROSLAN SUHDE RAKENNUSPAIKAN
PINTA-ALAAN.
- [] OHJEELLINEN RAKENNUSALA.
- [] ISTUTETTAVA ALUEEN OSA.
- [] AJONEUVOLIITTYMÄN LIKIMÄÄRÄINEN SIJAINI.

MIKKELISSÄ 3 PÄIVÄNÄ MAALISKUUTA 1983


MIKKELIN MAANMITTAUSTOIMISTO

MAANMITTAUSINSINÖÖRI *Markku Asikainen*
MARKKU ASIKAINEN

7 11 83
Lääninhallitus vahvistanut 31.8.1983/No N.1521

MIKKELIN MLK K11:9

10.

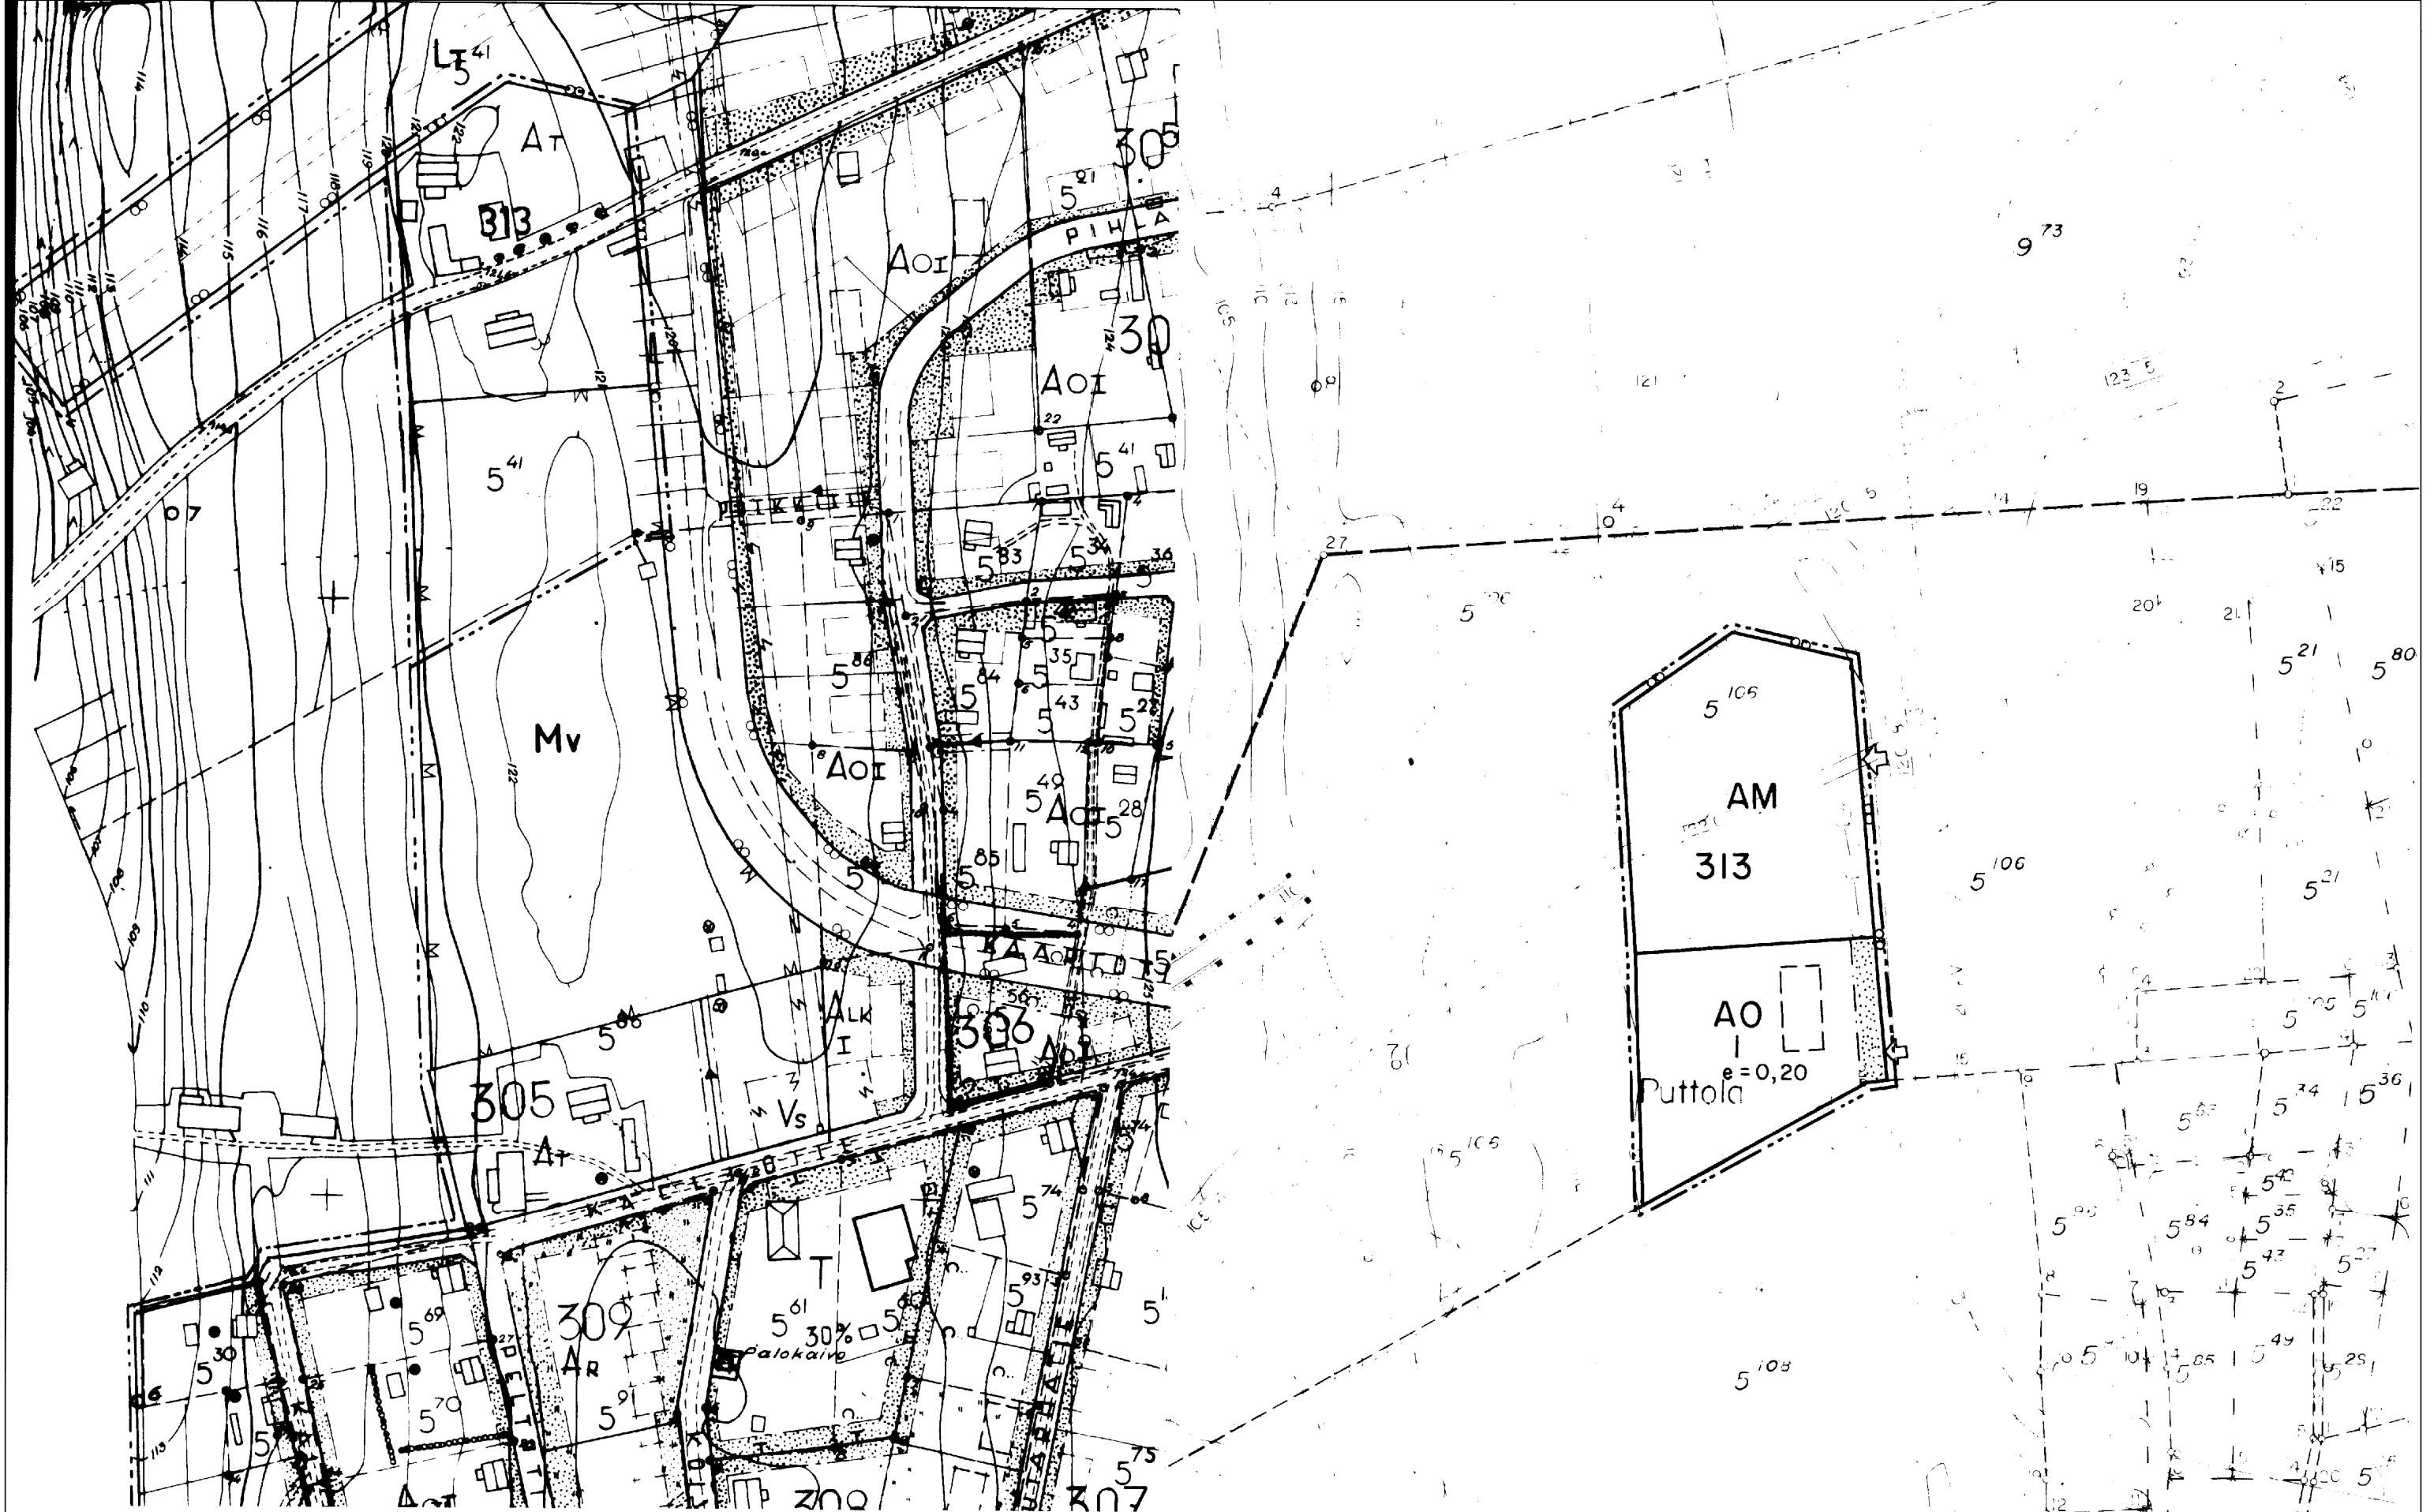


- - - - - VIIVA, JOKA ON 3 M SEN KAAVA
 ALUEEN ULKOPUOLELLA, JONKA SI-
 SÄPUOLINEN RAKENNUSKAAVA MUUT-
 TUU.

MIKKELIN MLK . OTAVA

RAKENNUSKAAVAN MUUTOS KORTTELISSA 313 SEKÄ SIIHEN LIITTYVÄLLÄ
MAATALOUSALUEELLA.

MERKINTÖJEN SELITYKSET:

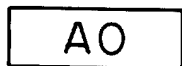AO


ERILLISPIENTALOJEN KORTTELIALUE.

AM

MAATILOJEN TALOUSKESKUSTEN KORTTELIALUE.

3 m SEN KAAVA-ALUEEN ULKOPUOLELLA OLEVA VIIVA, JOTA
VAHVISTAMINEN KOSKEE.

KORTTELIN, KORTTELINOSAN JA ALUEEN RAJA.

 

ERI KAAVAMÄÄRÄYSTEN ALAISTEN ALUEENOSIEN VÄLINEN RAJA.


313

KORTTELIN NUMERO.

I

ROOMALAINEN NUMERO OSOITTAÄ RAKENNUSTEN, RAKENNUKSEN TAI
SEN OSAN SUURIMMAN SALLITUN KERROSLUVUN.

e = 0,20

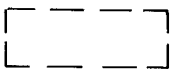TEHOKKUUSLUKU ELI KERROSLAN SUHDE RAKENNUSPAIKAN
PINTA-ALAA.

OHJEELLINEN RAKENNUSALA.



ISTUTETTAVA ALUEEN OSA.



AJONEUVOLIITTYMÄN LIKIMÄÄRÄINEN SIJAINI.

MIKKELISSÄ 3 PÄIVÄNÄ MAALISKUUTA 1983

MIKKELIN MAANMITTAUSTOIMISTO

MAANMITTAUSINSINÖÖRI

MARKKU ASIKÄINEN

7 11 83.

Lääninhallitus vahvistanut 31.8.1983/No N. 1521

MIKKELIN MLK K11:9

10.