


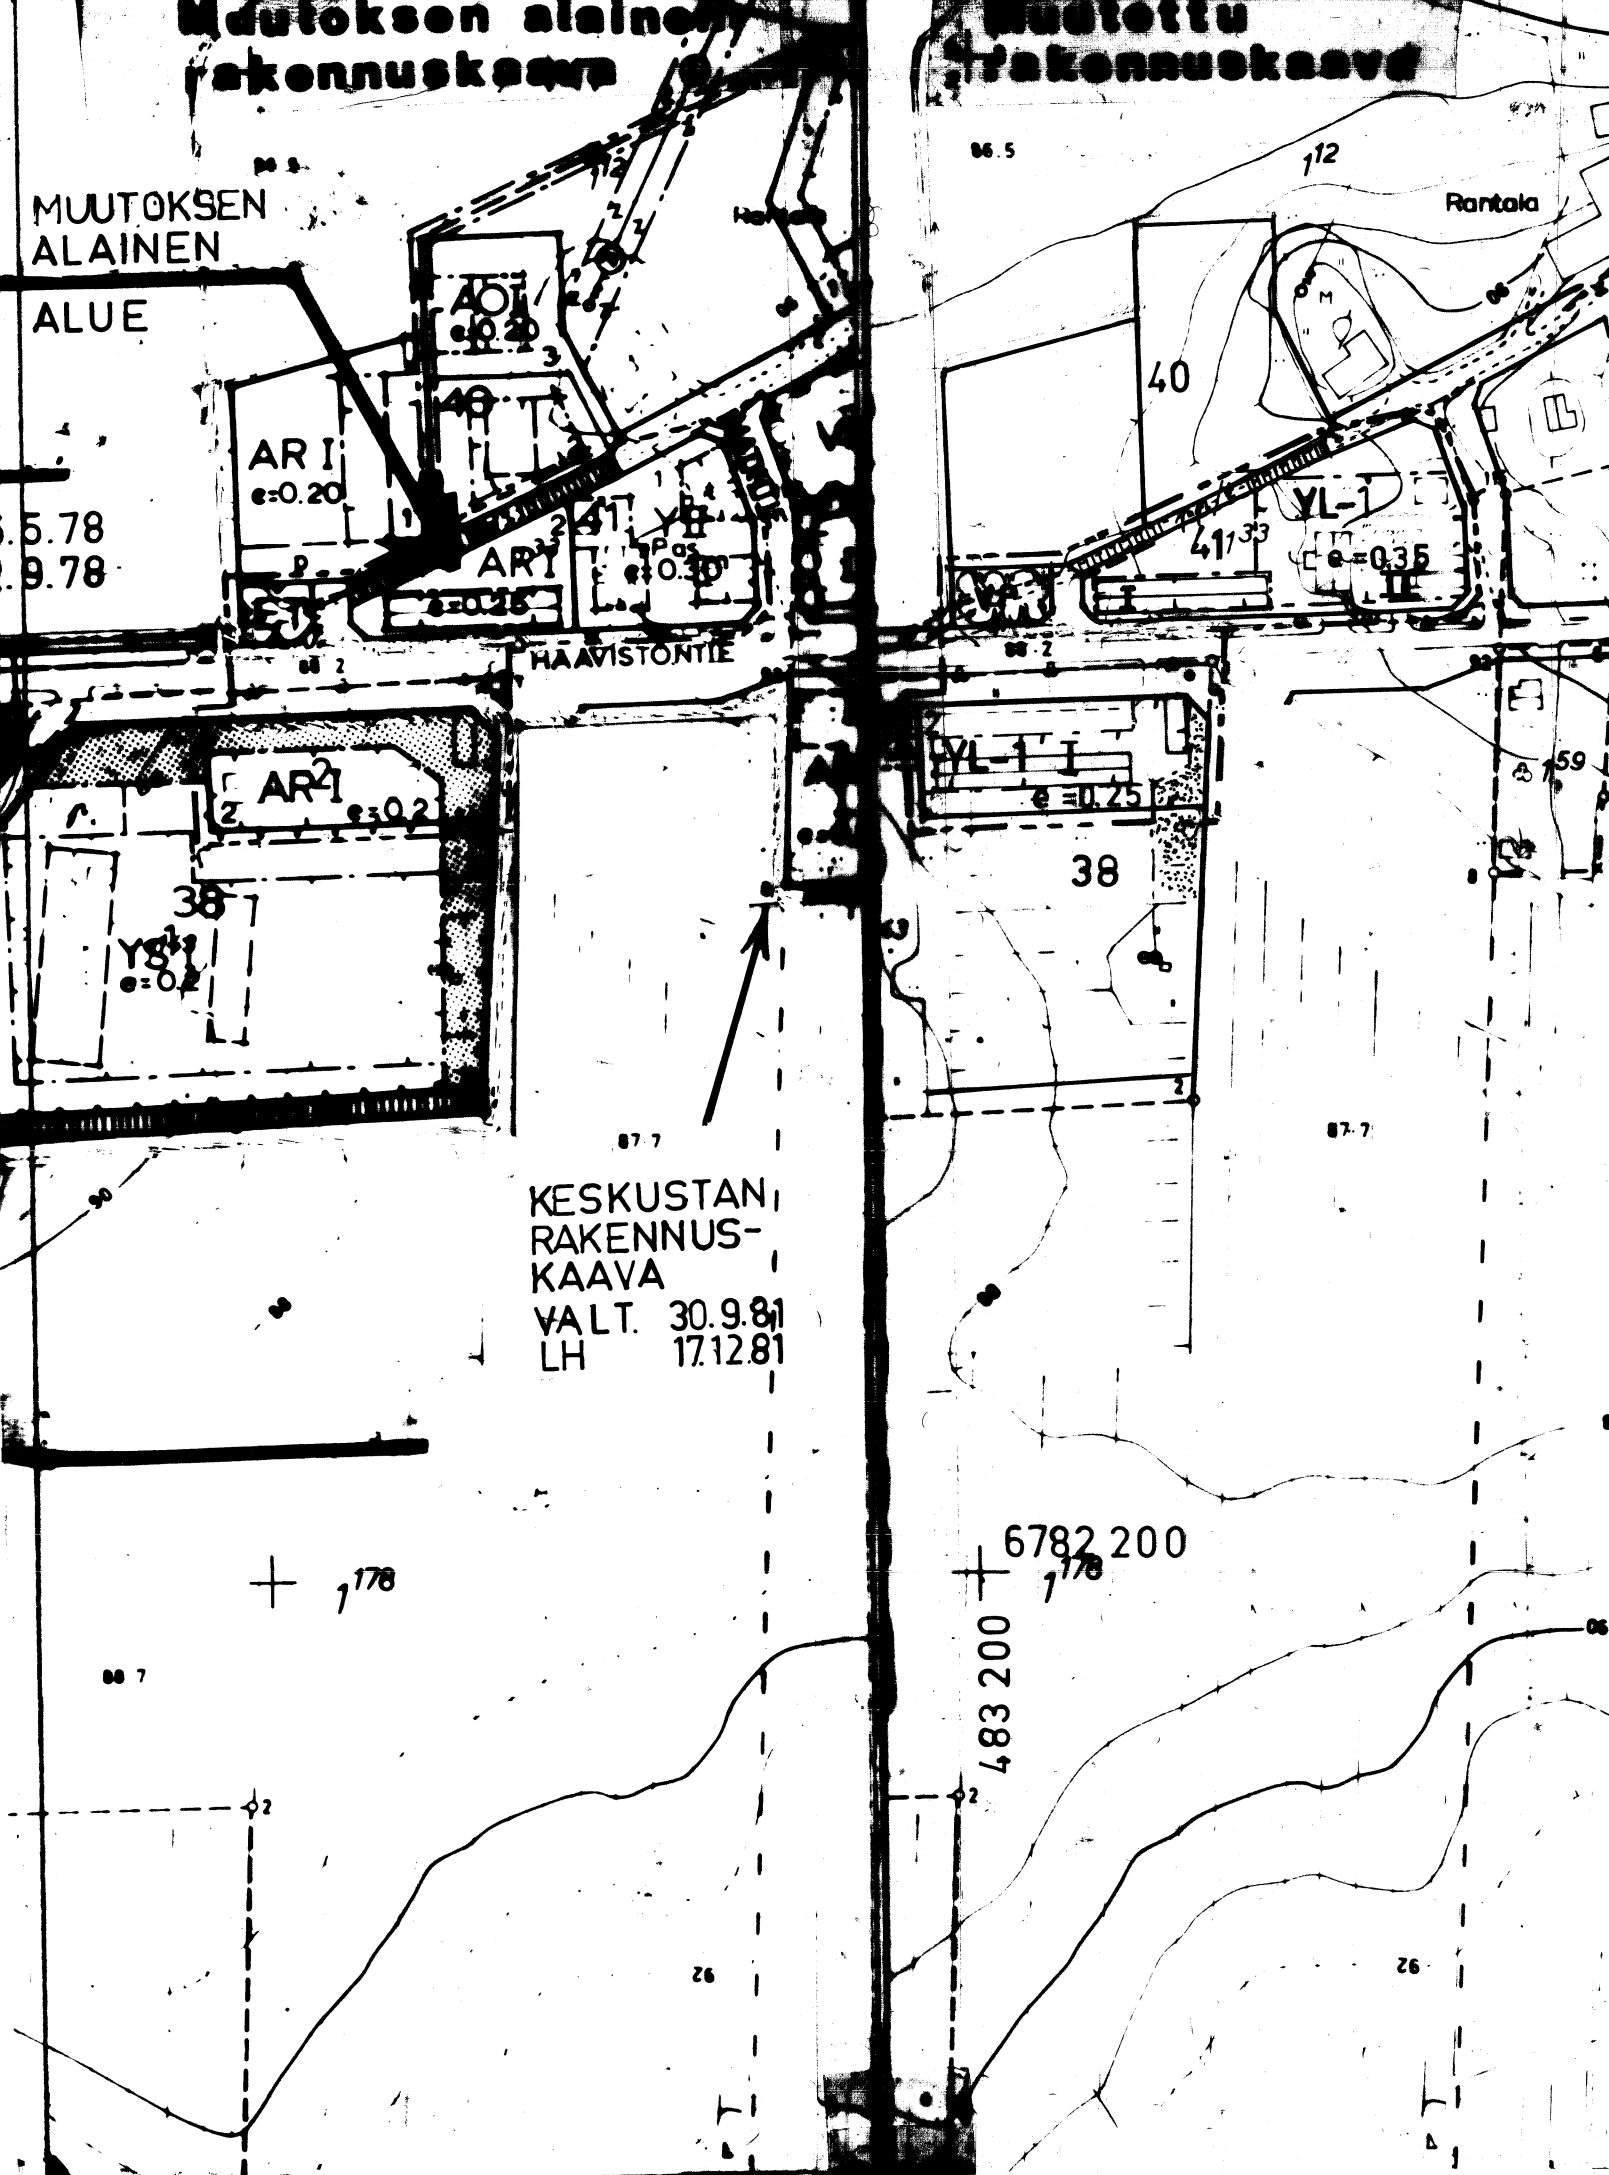

KYLMÄKOSKI

KIRKONKYLÄN (KIRKONSEUDUN) RAKENNUSKAAVA

KORTTELIT 41 JA 38 (PALOASEMA YM)

MUUTOS 1:2000

EHDOTUS 15.12.1996

Muutos koskee

korttelia 41 ja osaa korttelista 38 sekä
kaavatietä ja erityisaluetta (ET)

Muutoksella muodostuu

kortteli 41 ja osa korttelista 38 sekä
kaavatietä ja puistoaluetta

--- 3 m sen kaava-alueen ympärillä oleva viiva, jota vahvistaminen
koskee

--- Korttelin, korttelinosan ja alueen raja

--- Eri kaavamääräysten alaisten alueen osien välinen raja

41 Korttelin numero

2 Rakennuspaikan numero

HAAVISTONTIE Rakennuskaavatien nimi

I Kerrosluku

Roomalainen numero osoittaa rakennuksen.

rakennuksen tai sen osan suurimman sallitun kerrosluvun

e=0,25 Tehokkuusluku

Rakennuspaikan kerrosalan suhde rakennuspaikan pinta-alaan

Rakennusala

Rakennukset on sijoitettava väksten puolelle rajaa

Istutettava alueen osa

Rakennuskaavatietä

Jalankululle varattu rakennuskaavatietä

Kirjaintunnus osoittaa jalankulkutiellä sallitun muun käytön

polkupyöräily (pp) ja rakennuspaikoille ajo (t)

YL-1

Julkisten läh palvelurakennusten korttelialue

Alueelle saa rakentaa myös liike- ja asuinrakennuksia enintään 50 %
rakennusoikeudesta

VP

Puistoalue

POISTUVAT MERKINNÄT

YT

Yhdyskuntateknistä huoltoa palvelevien rakennusten ja laitosten
alue.

AR

Rivitalojen ja muiden kytkettyjen asuinrakennusten korttelialue

Y

Yleisten rakennusten korttelialue

t

Talousrakennukset rakennusala

Tampereella

15. päivänä

joulukuuta 1996

Pentti Siitonen

Pentti Siitonen, DI

Kylmäkosken kunnanvaltuusto on hyväksynyt tämän rakennuskaavan muutoksen

kuoli kuun *30* päivänä 199*7*

Virallisesti.....

Hämeen ympäristökeskus on vahvistanut tämän rakennuskaavan muutoksen

muut. kuun *24* päivänä 199*8*