

- as RAKENNUSALA, JOLLE SAA RAKENTAA ASUNNON.
- RAKENNUSALA
- ISTUTETTAVA ALUEEN OSA
- RAKENNUSKAAVATIE
- AJONEUVOLIITTYMÄN LIKIMÄÄRÄINEN SIJAINTI



VIIALA

KESKUSTAAJAMA

Lapinkulma

RAKENNUSKAAVAN LAAJENNUS JA MUUTOS 1:2000

RAKENNUSKAAVAN MUUTOS KOSKEE KORTTELIA 275.

RAKENNUSKAAVAN MUUTOKSELLA MUODOSTETAAN KORTTELI 275
SEKÄ RAKENNUSKAAVATIE- JA PUISTOALUEITA.

RAKENNUSKAAVAMÄÄRÄYKSET:

RAKENNUKSISSA ON KÄYTETTÄVÄ HARJAKATTOA.

RAKENNUSPAIKALLA TULEE SÄILYTTÄÄ TAI ISTUTTAA PUITA VÄHINTÄÄN
1 KPL RAKENNUSPAIKAN 200 M² KOHTI.

TAMPEREELLA 12.6.1987

MAA JA VESI OY
PIRKANMAAN ALUETOIMISTO

Eero Ritani
EERO RITANEN
DI, SNIL


Pasi Rajala
PASI RAJALA
TEKN. YO

VIIALAN KUNNANVALTUUSTO HYVÄKSYNYT 26.5.1987 §70

HÄMEEN LÄÄNINHALLITUS VAHVISTANUT 30.10.1987 n:o 1626/A31

Tämä kartta liittyy Hämeen lääninhallitukseen tänään antamaan päätökseen
n:o 1626/A31
Todistaa Hämeenlinnassa lääninhallituksen



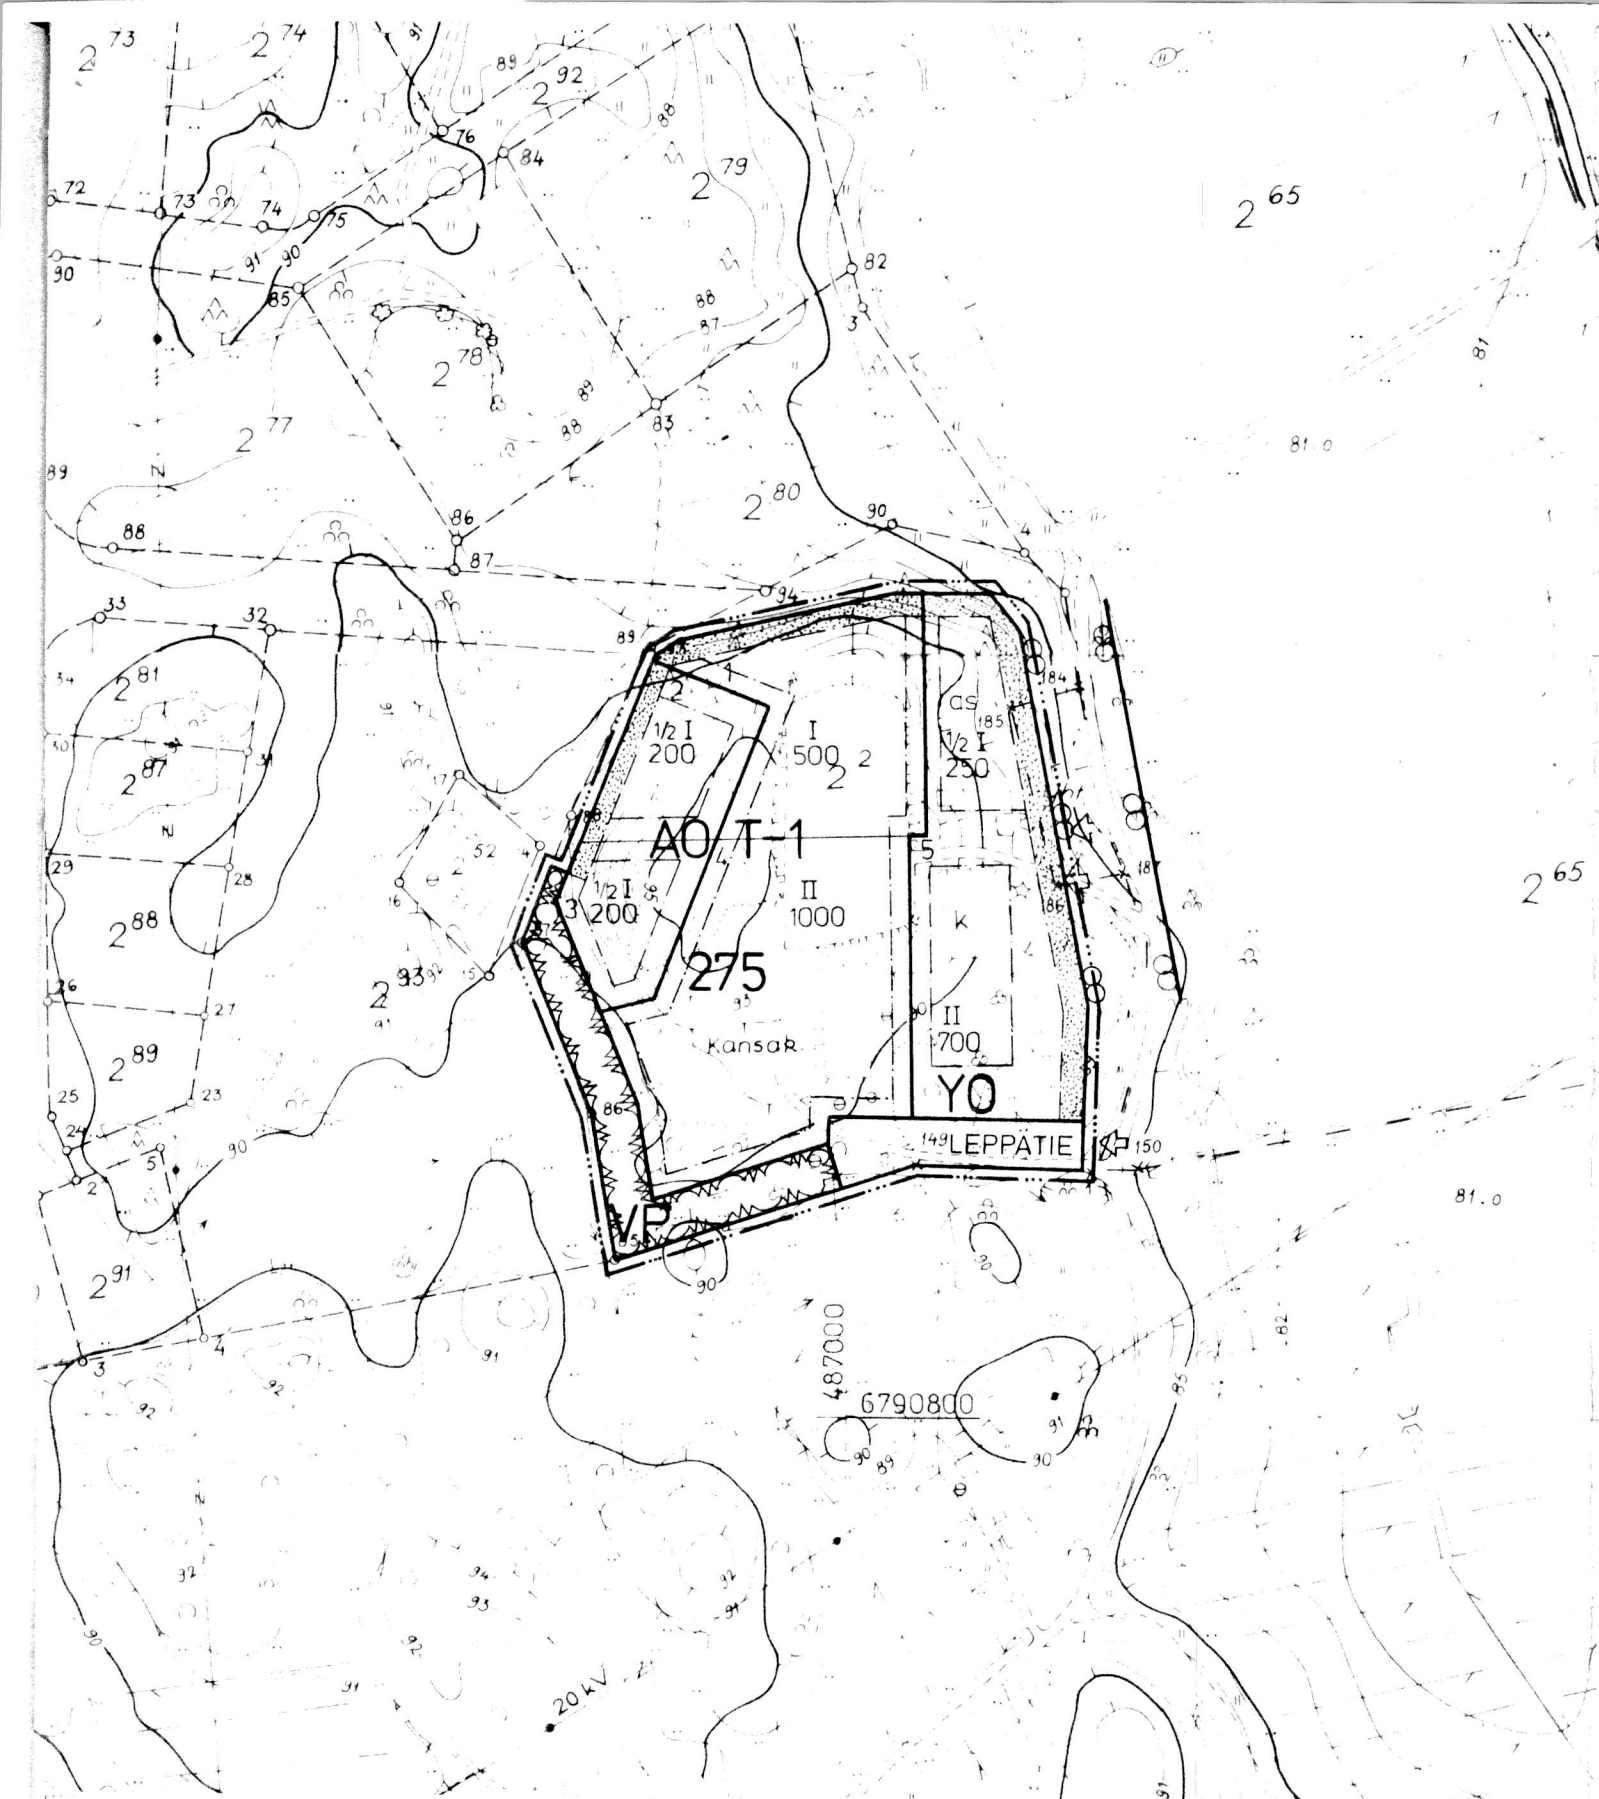

KAAVOITUKSEN POHJAKARTTA 1:2000

KUNTA VIIALA, KYLMÄKOSKI, TOIJALA

KYLÄT ALKKULA, ARPIAINEN, HAIHUNKOSKI, HEINUSUO, JÄRVIO, LOHNATILA, MENKALA, NAHKIALA, PATSINIEMI, POROLA, RIITIALA, SAARELA, TAIPALE, TAPIA, TOLVILA, UNAJALA, VARRASNIEMI, VIIALA, VIIJALA, VUOLTE

KARTAN LAATIJA *Matti Soiniemi* TOIMITUS N: 75778
MAANMITTAUSINSINÖÖRI MATTI SOINIEMI

ILMAKUVUUS 1963

KARTOITUS 1963-68

KARTOITUSMENETELMÄ STEREOKARTOITUS, A8

KOORDINAATTIJÄRJESTELMÄ VALTION KORKEUSJÄRJESTELMÄ N 43

KARTTA HYVÄKSYTTY 25.8.1970 *Matti Nummela*

RAKENNUSKAAVAMERKINNÄT:

AO

ERILLISPIENTALOJEN KORTTELIALUE

YO

OPETUSTOIMINTAA PALVELEVIENTEN RAKENNUSTEN KORTTELIALUE

T-1

TEOLLISUUS- JA VARASTORAKENNUSTEN KORTTELIALUE

KORTTELIALUEELLE EI SAA SIJOITTAA LAITOSTA, JOKA AIHEUTTAA YMPÄRISTÖÖN MELUA, TÄRINÄÄ, ILMAN PILAANTUMISTA, RASKASTA LIIKENNETTÄ TAI MUUTA HÄIRIÖTÄ.

MELUTASO ASUMISEEN VARATUN KORTTELIALUEEN RAJALLA EI SAA YLITTÄÄ 55 dB(A).



PUISTO

— · — · — 3 M SEN KAAVA-ALUEEN ULKOPUOLELLA OLEVA VIIVA, JOTA VAHVISTAMINEN KOSKEE

— KORTTELIN, KORTTELINOSAN JA ALUEEN RAJA

— ERI KAAVAMÄÄRÄYSTEN ALAISTEN ALUEENOSIEN VÄLINEN RAJA

— OHJEELLINEN RAKENNUSPAIKAN RAJA

275

KORTTELIN NUMERO

4

RAKENNUSPAIKAN NUMERO

LEPPÄTIE

RAKENNUSKAAVATIE NIMI

1000

RAKENNUSOIKEUS KERROSALANELIÖMETREINÄ

II

ROOMALAINEN NUMERO OSOITTAA RAKENNUSTEN, RAKENNUKSEN TAI SEN OSAN SUURIMMAN SALLITUN KERROSLUVUN.

1/2 I

MURTOLUKU ROOMALAISEN NUMERON EDESSÄ OSOITTAA, KUINKA SUUREN OSAN RAKENNUKSEN SUURIMMAN KERROKSEN ALASTA SAA KAAVASSA LUKUMÄÄRÄLTÄÄN MAINITTUJEN KERROSTEN ALAPUOLELLA OLEVASTA TILASTA KERROSLUVUN ESTÄMÄTTÄ KÄYTTÄÄ KERROSALAAN LASKETTAVAKSI TILAKSI.

Viikari Kunnanvaltuusto 26.5.1972 § 70

Maanmittauslaitos