

SULKAVA
RAKENNUSKAAVAN MUUTOS KORTTELEISSA 53-55, 57, NIIHIN LIITTYVILLÄ PUISTO- JA RAKENNUSKAAVATIEALUEILLA, VANHAN 29.5.1945 VAHVISTETUN RAKENNUSKAAVAN KORTTELIS-
SA 10 SEKÄ SIIHEN LIITTYVÄLLÄ RAKENNUSKAAVATIEALUEELLA.

RAKENNUSKAAVA (LAAJENNUS) TILOJEN RN:OT 3:94, 3:95, 3:172 JA 3:280 ALUEILLA.

RAKENNUSKAAVAN MUUTOKSELLA MUODOSTUU KORTTELIT 53 ja 54 OSA KORTTELEITA 55 JA 57, UUSI KORTTELI 56 a (ENTINEN 29.5.1945 VAHV. KAAVAN KORTTELI 10) SEKÄ PUISTO- JA RAKENNUSKAAVATIEALUETTA.

RAKENNUSKAAVALLA MUODOSTUU KORTTELI 56 OSA KORTTELEITA 55 JA 57 SEKÄ PUISTO- JA RAKENNUSKAAVATIEALUETTA.




- MERKINTÖJEN SELITYKSET:
- | | |
|----------|---|
| AR | RIVITALOJEN JA MUIDEN KYTKETTYJEN ASUINRAKENNUSTEN KORTTELIALUE. |
| AO | ERILLISPIENTALOJEN KORTTELIALUE. |
| YM | MUSEORAKENNUSTEN KORTTELIALUE. |
| VP | PUISTO. |
| --- | 3 m SEN KAAVA-ALUEEN ULKOPUOLELLA OLEVA VIIVA, JOTA VAHVISTAMINEN KOSKEE. |
| --- | KORTTELIN, KORTTELINOSAN JA ALUEEN RAJA. |
| --- | ERI KAAVAMÄÄRÄYSTEN ALAISTEN ALUEEN OSIEN VÄLINEN RAJA. |
| --- | OHJEELLINEN ERI KAAVAMÄÄRÄYSTEN ALAISTEN ALUEEN OSIEN VÄLINEN RAJA. |
| --- | OHJEELLINEN RAKENNUSPAIKAN RAJA. |
| 57 | KORTTELIN NUMERO. |
| RINNETIE | RAKENNUSKAAVATIE NIMI. |
| I | ROOMALAINEN NUMERO OSOITTAA RAKENNUSTEN, RAKENNUKSEN TAI SEN OSAN SUURIMMAN SALLITUN KERROSLUVUN. |
| e=0,25 | TEHOKKUUSLUKU ELI KERROSLAN SUHDE RAKENNUSPAIKAN PINTA-ALAAN. |
| --- | OHJEELLINEN RAKENNUSALA. |
| --- | ISTUTETTAVA ALUEEN OSA. |
| --- | RAKENNUSKAAVATIE. |

MIKKELISSÄ 3 PÄIVÄNÄ ELOKUUTA 1987

MIKKELIN MAANMITTAUSTOIMISTO

MAANMITTAUSINSINÖÖRI

Markku Asikainen
MARKKU ASIKAINEN

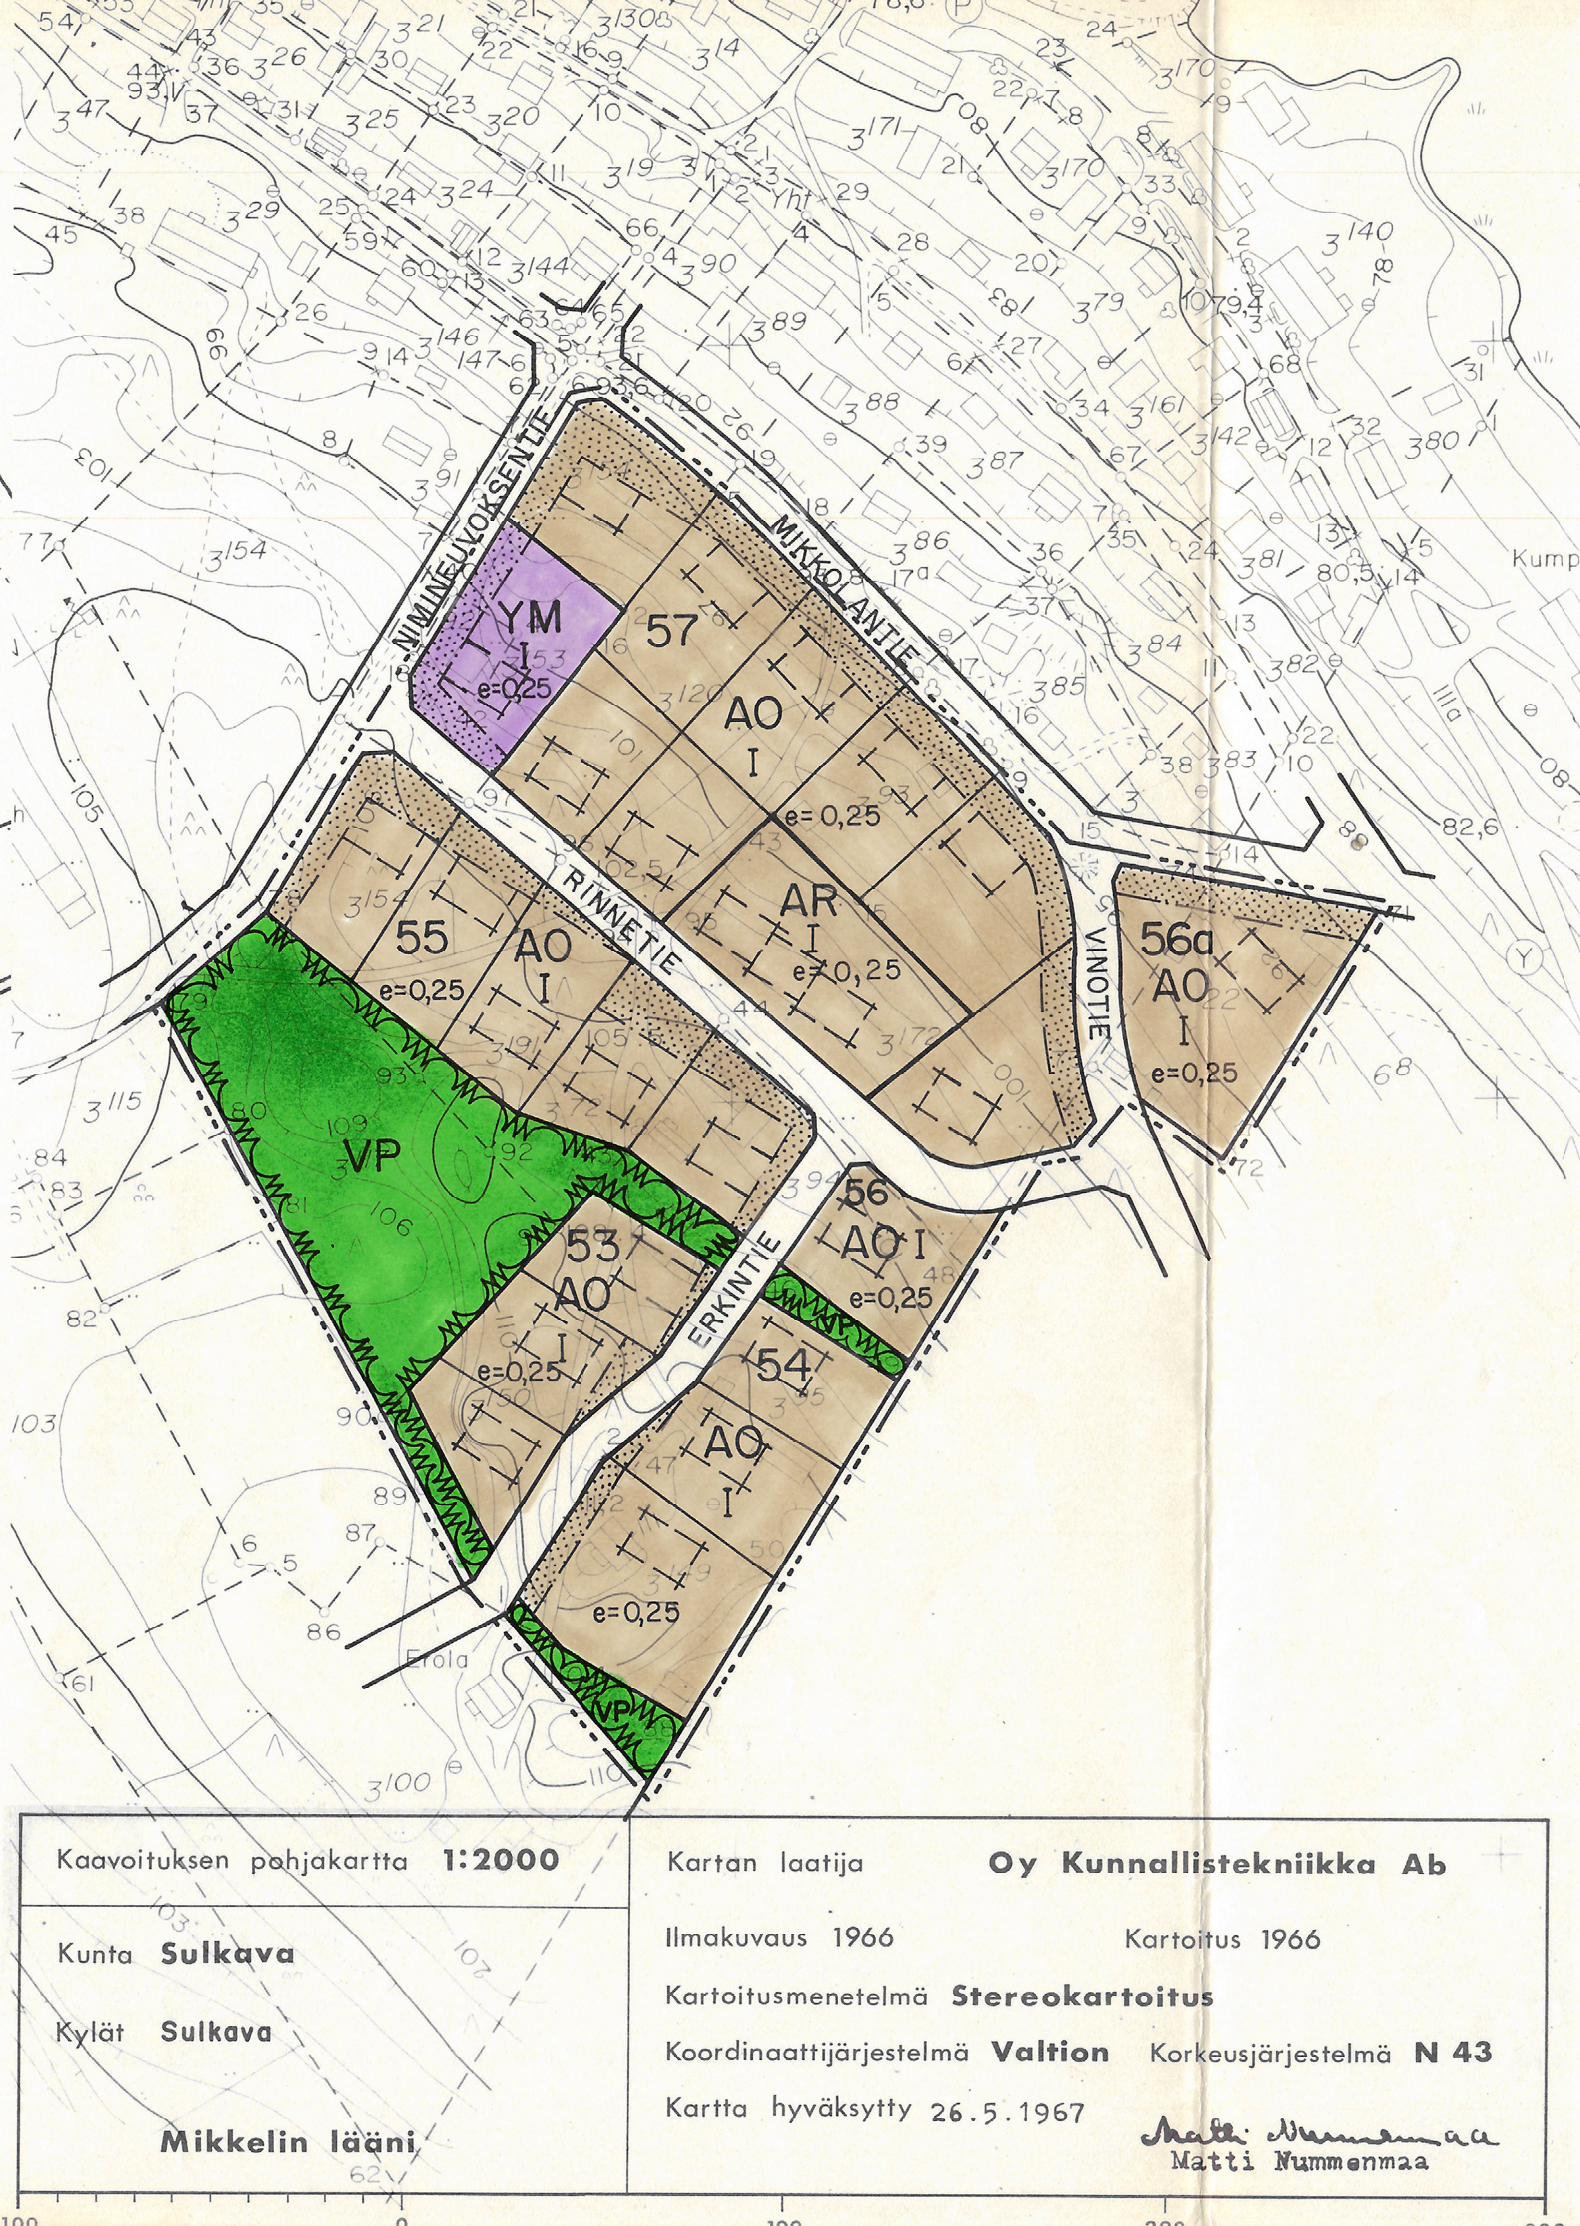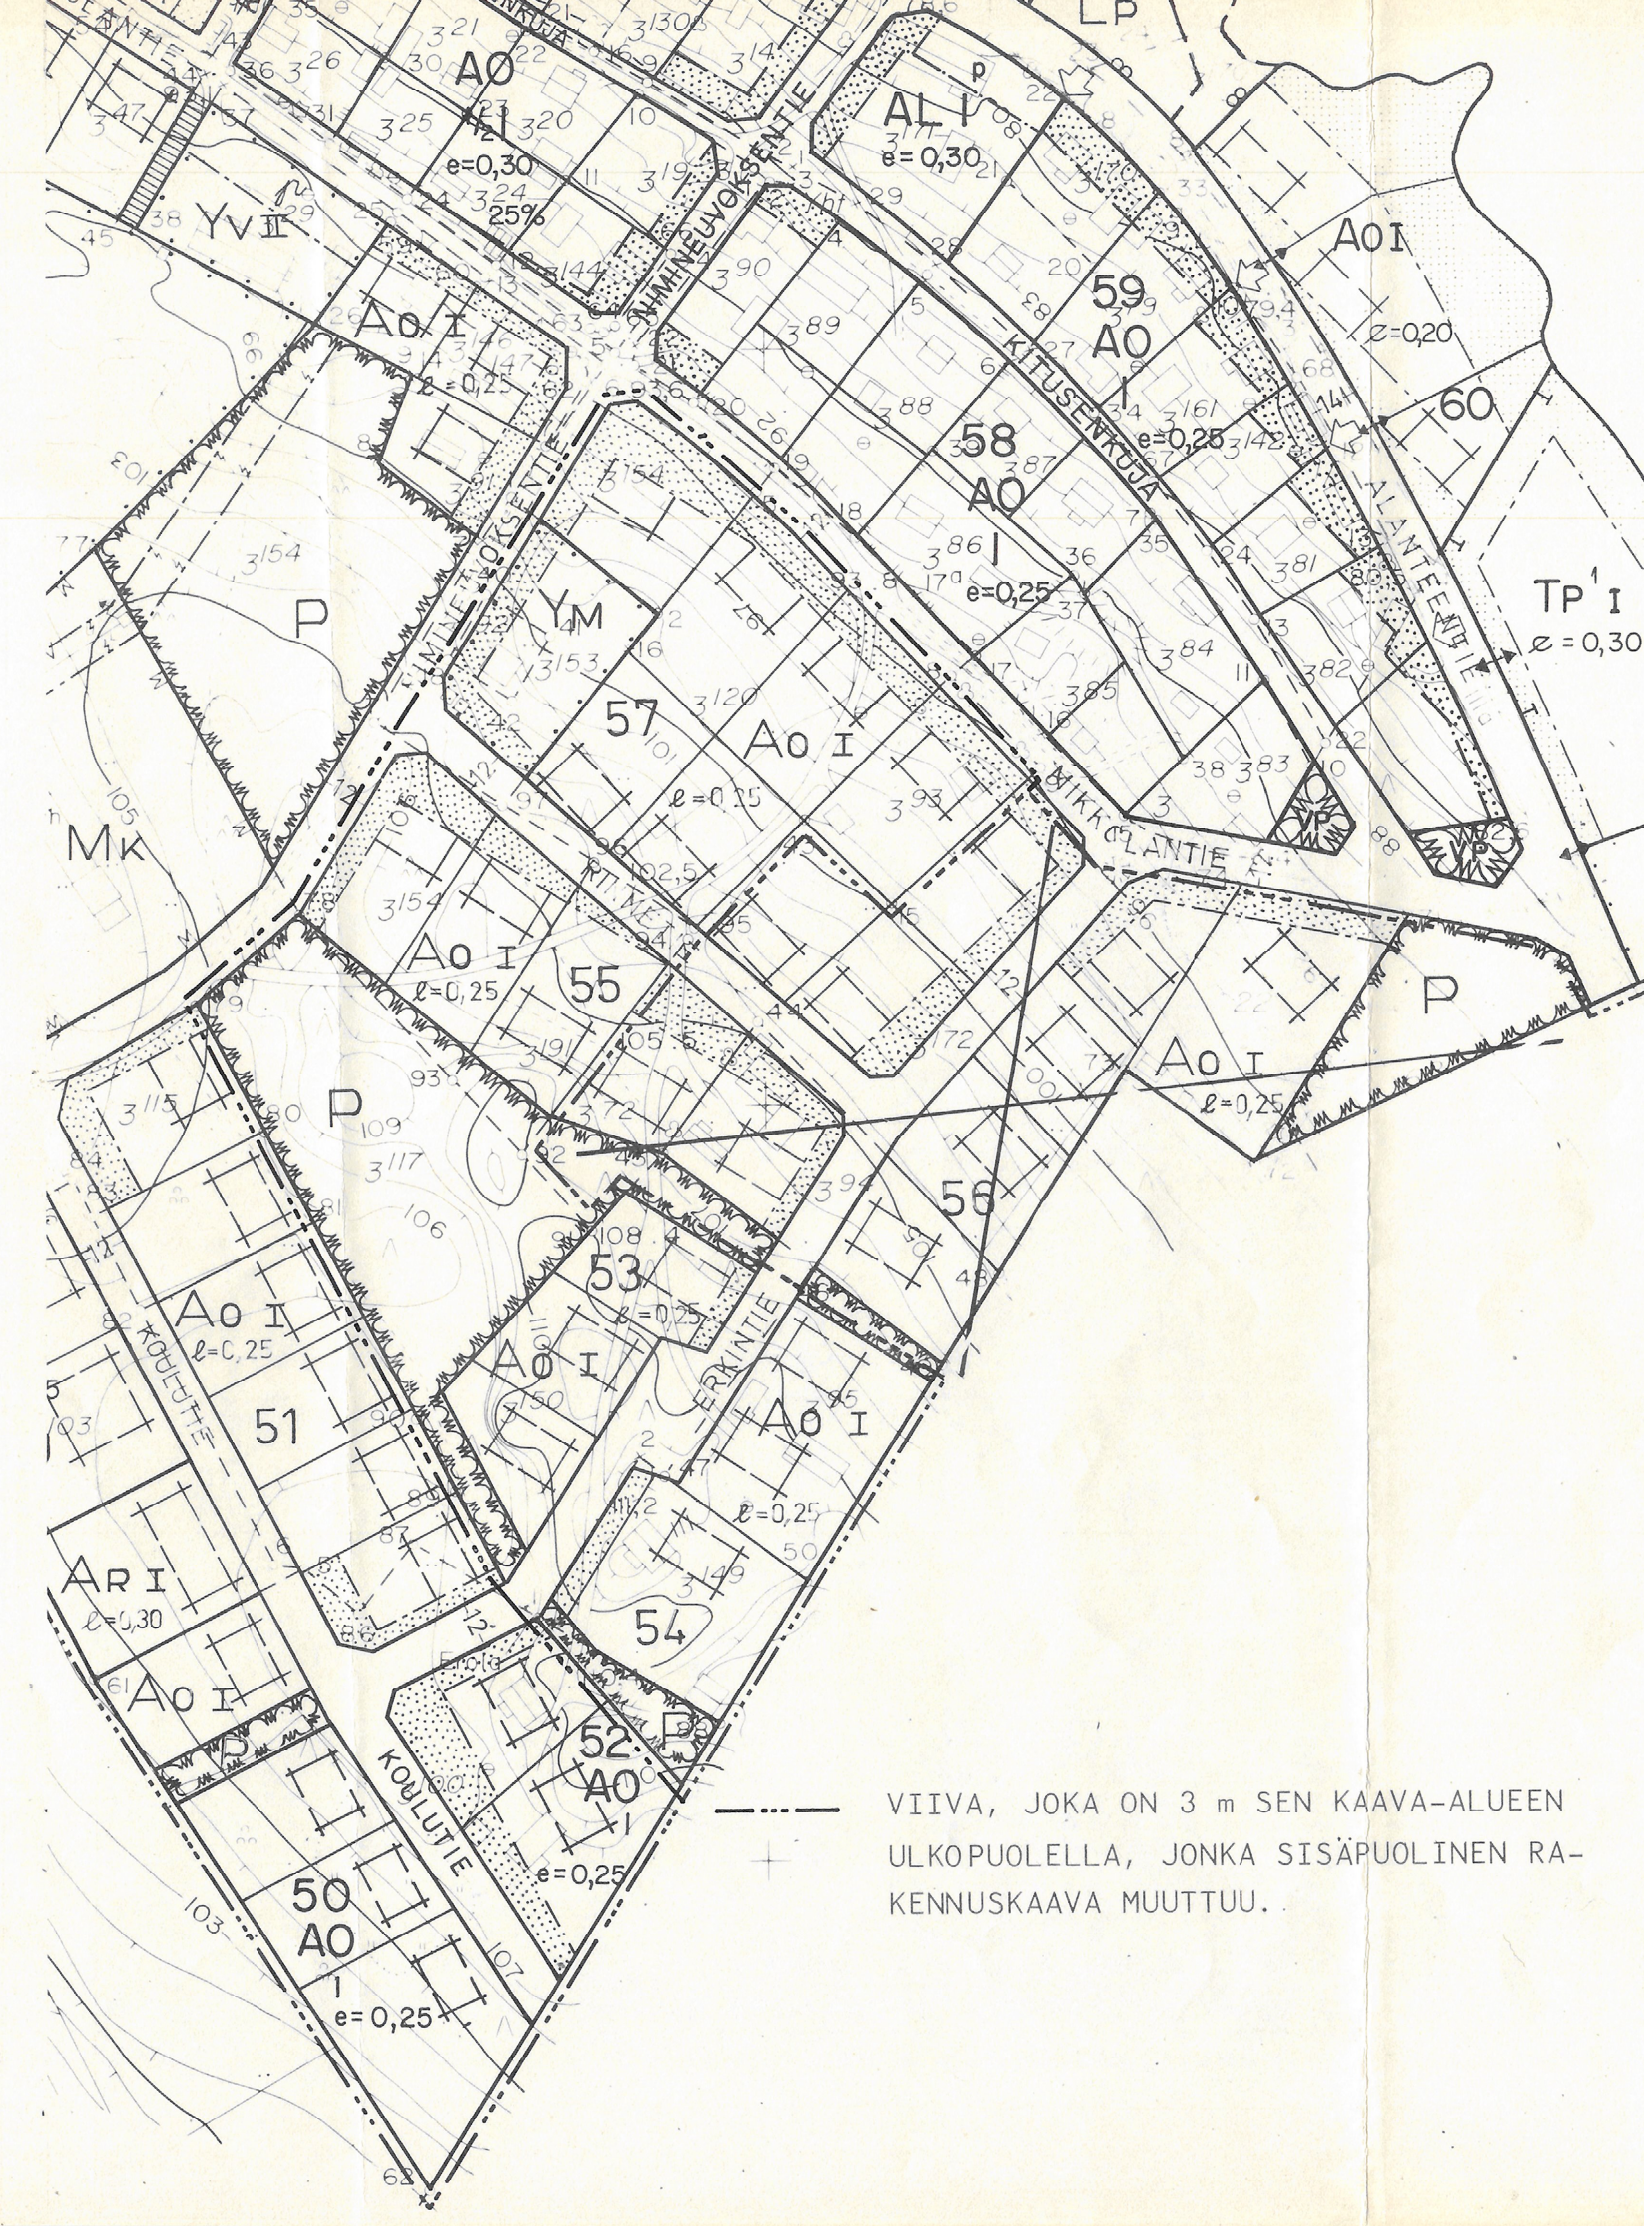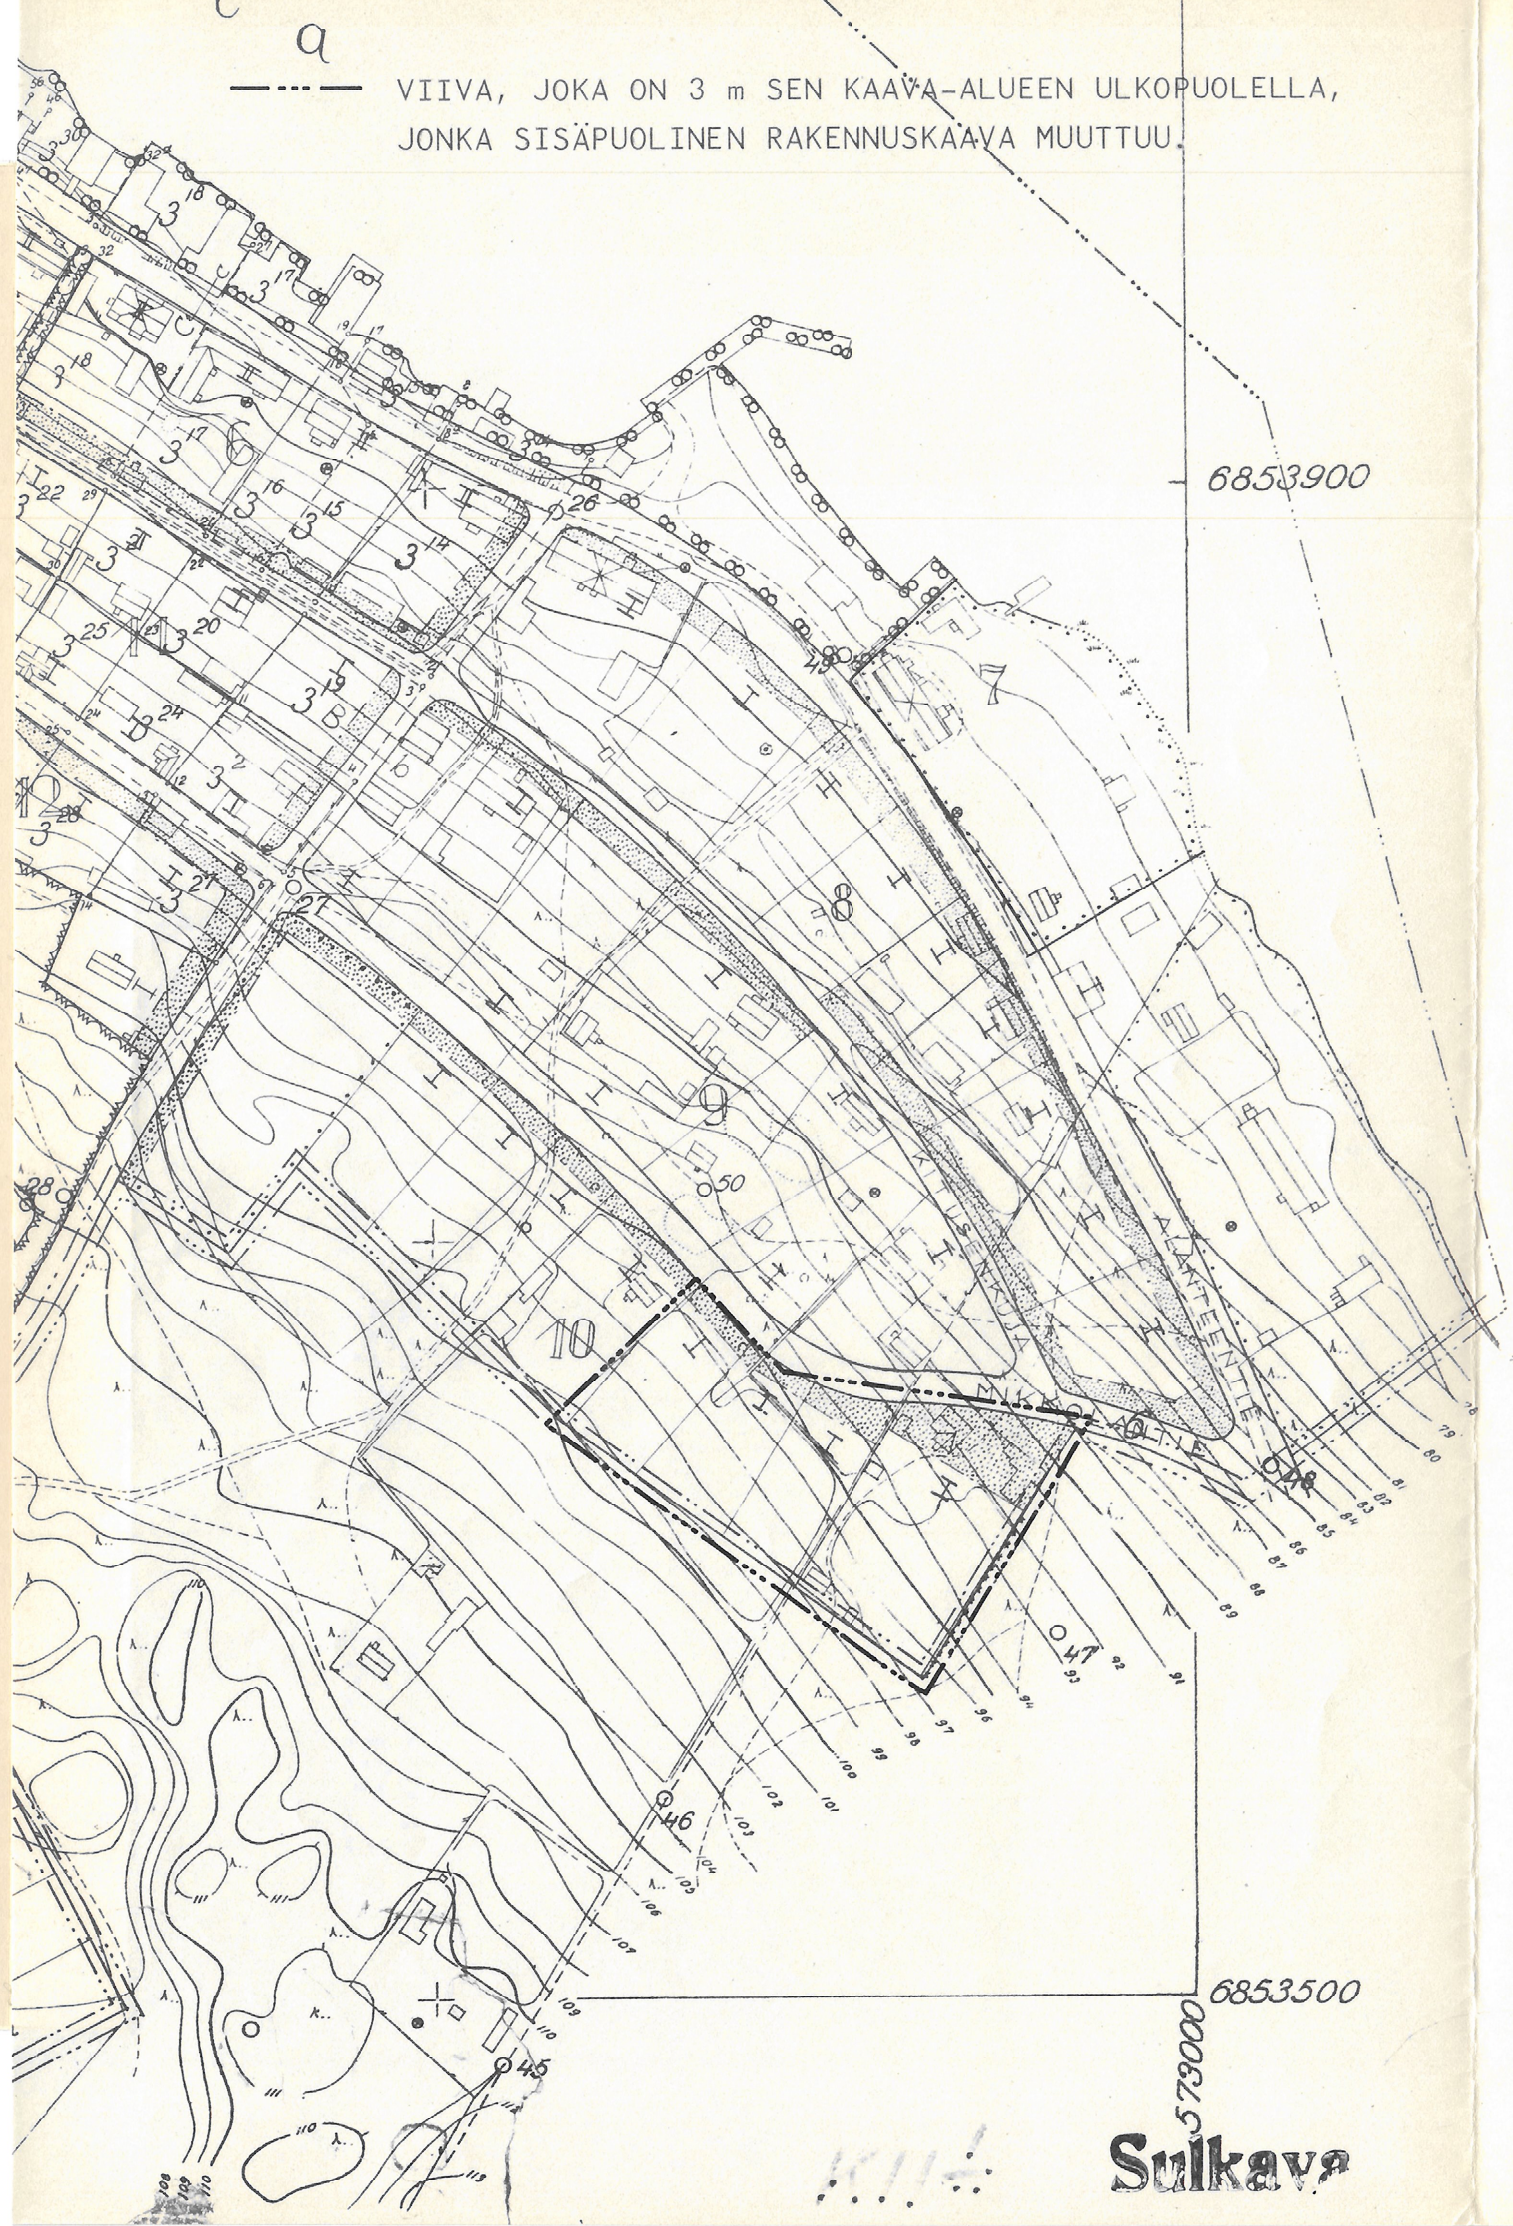

VIIVA, JOKA ON 3 m SEN KAAVA-ALUEEN
ULKOPUOLELLA, JONKA SISÄPUOLINEN RA-
KENNUSKAAVA MUUTTUU.

Kaavoituksen pohjakartta 1:2000	
Kunta Sulkava	Kartan laatija Oy Kunnallistekniikka Ab
Kylät Sulkava	Ilmakuvaus 1966 Karttoitus 1966
Mikkelin lääni	Kartoitusmenetelmä Stereokartoitus
	Koordinaattijärjestelmä Valtion Korkeusjärjestelmä N 43
	Kartta hyväksytty 26.5.1967
	Matti Nummenmaa