


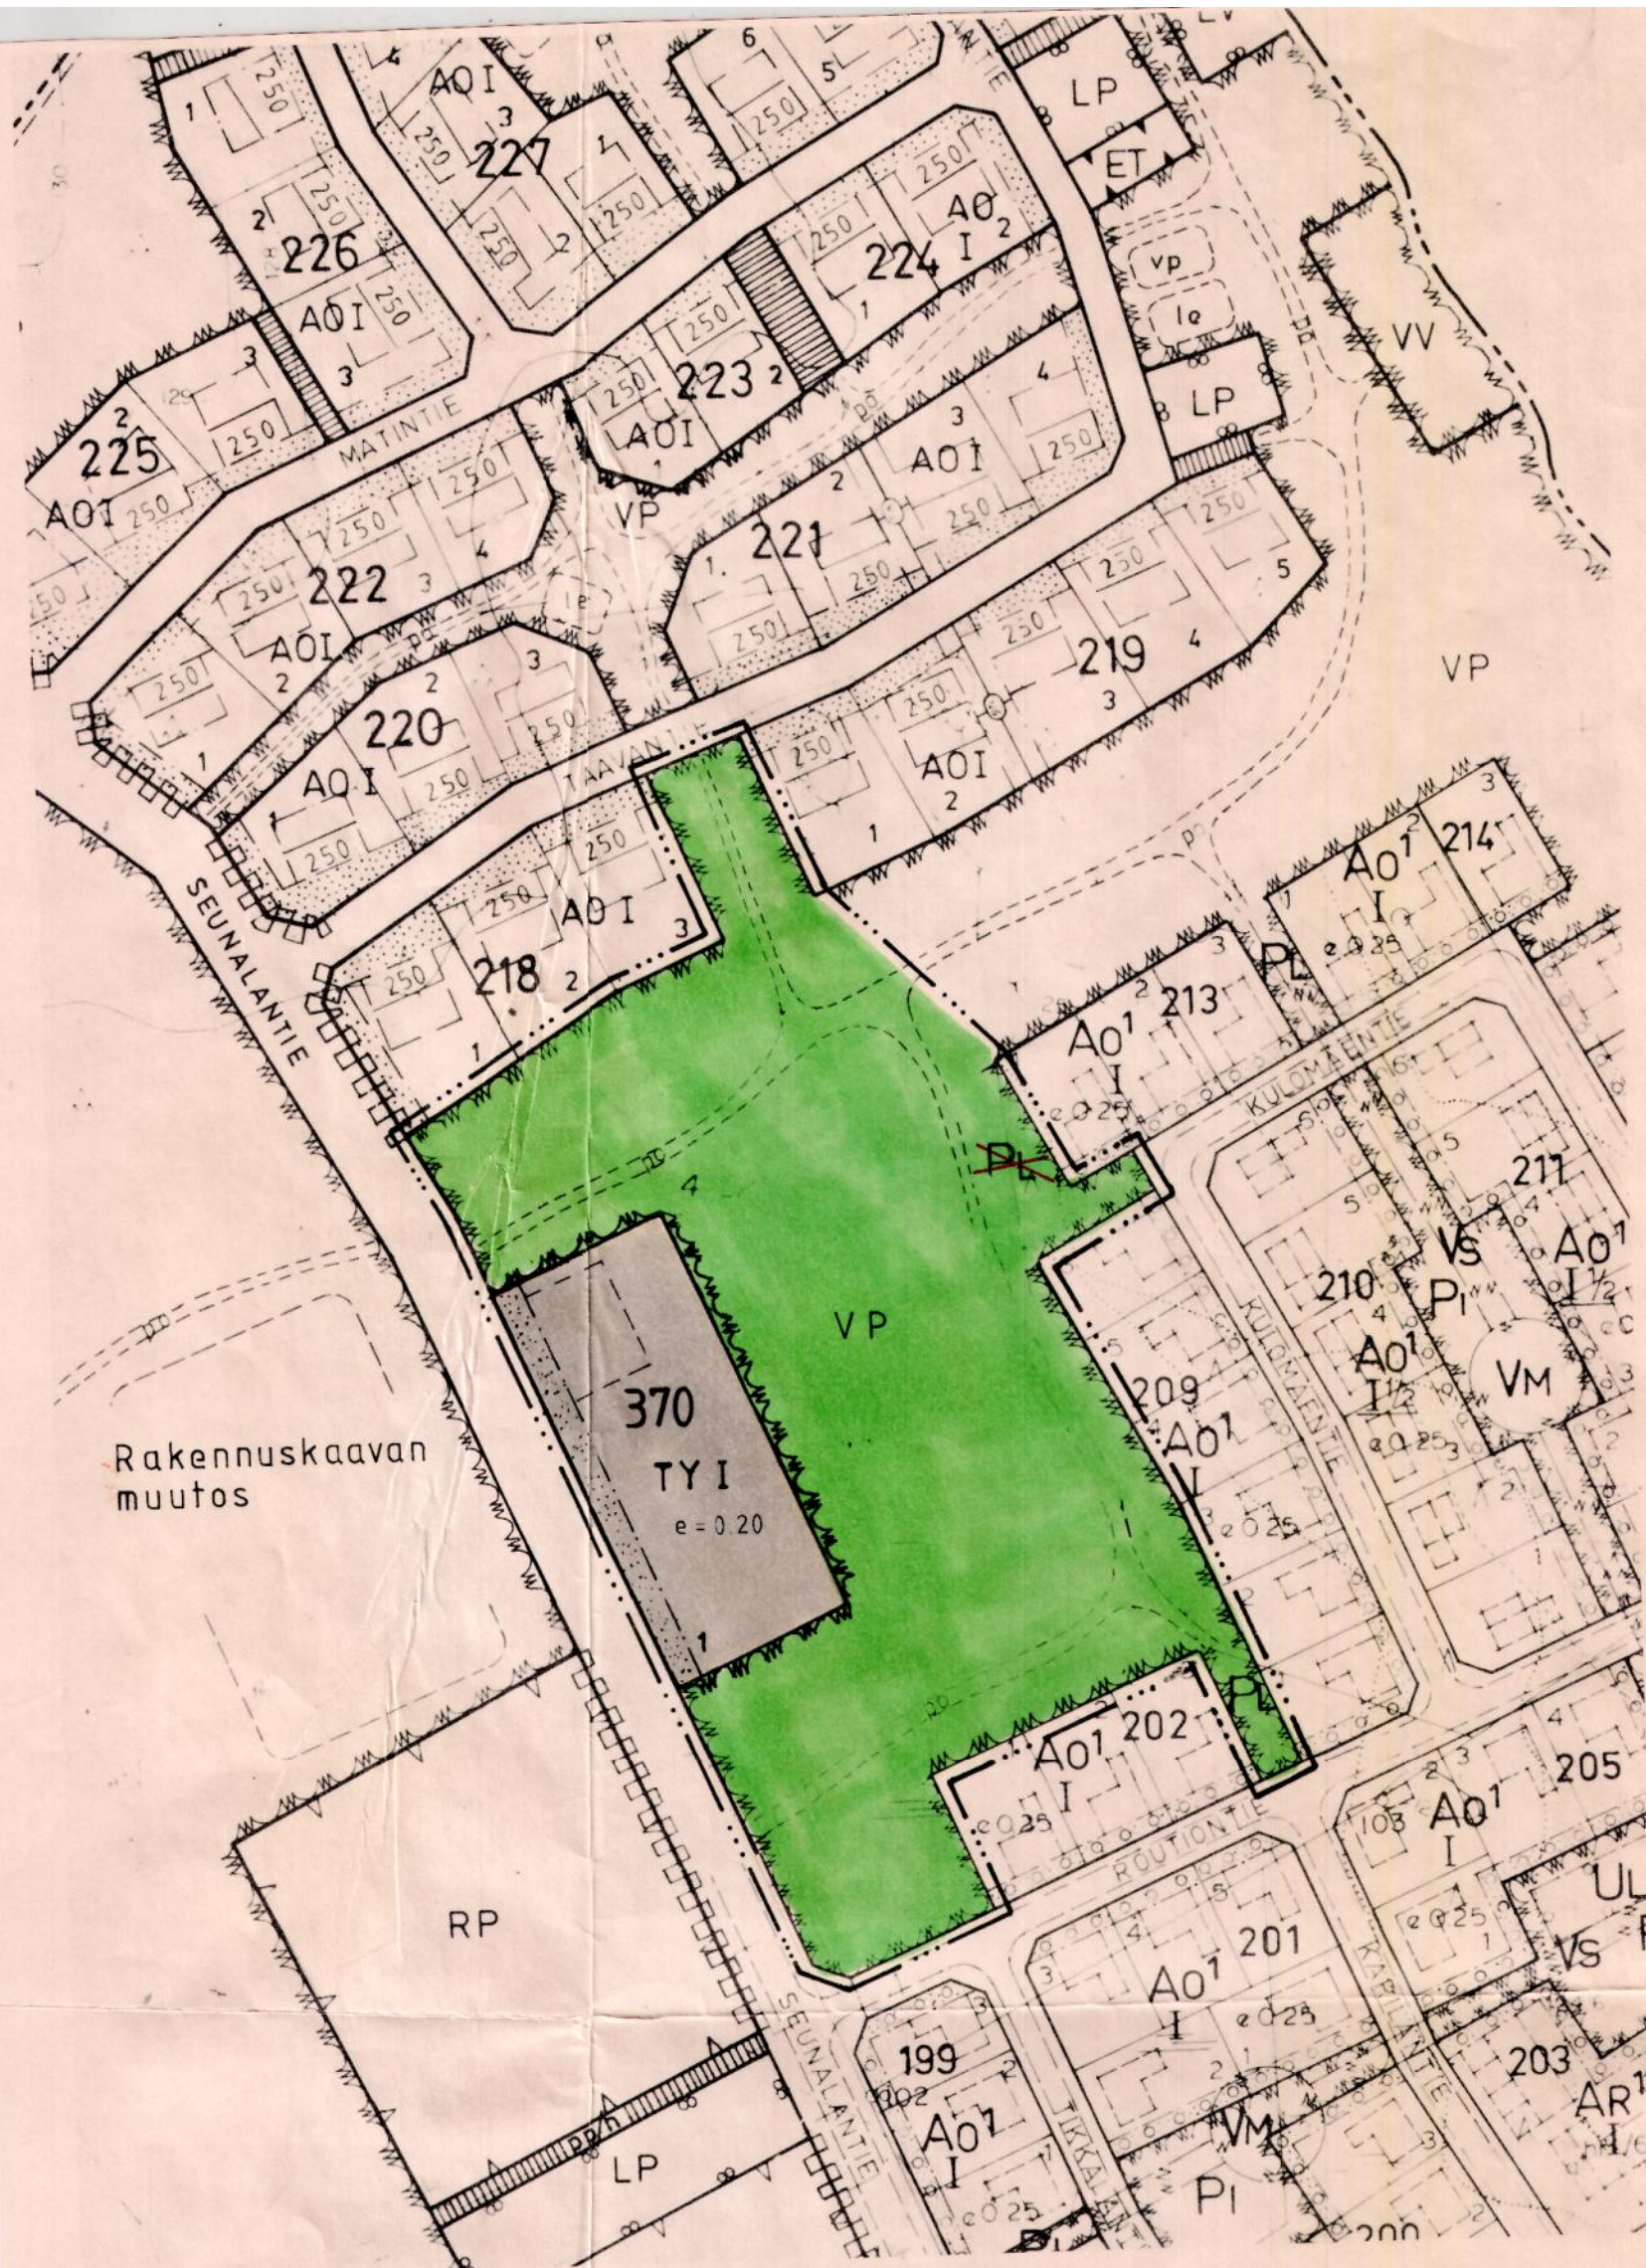

Pieksämäen maalaiskunta Naarajärvi

RAKENNUSKAAVAN MUUTOS

1:2000


ALUEMÄÄRITTELY:

YLEISTÄ PYSÄKÖINTI-


RAKENNUSKAAVAN MUUTOS KOSKEE SEUNALANTIENTÄ VARRESSA OLEVAA ~~LP~~ ALUETTA SEKÄ SIIHEN LIITTYVÄÄ PUISTOALUETTA.

RAKENNUSKAAVAN MUUTOKSELLA MUODOSTUU KORTTELI 370 JA PUISTO-ALUETTA.


RAKENNUSKAAVAMERKINNÄT:

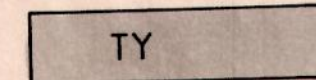


YMPÄRISTÖHÄIRIÖTÄ AIHEUTTAMATTOMIEN TEOLLI-SUURAKENNUSTEN KORTTELIALUE.

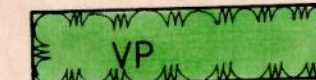


PUISTO.

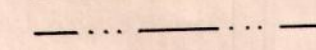


3 m SEN KAAVA-ALUEEN ULKOPUOLELLA OLEVA VIIVA, JOTA VAHVISTAMINEN KOSKEE.

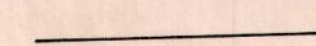

KORTTELIN, KORTTELINOSAN JA ALUEEN RAJA.

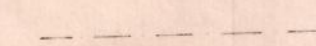

ERI KAAVAMÄÄRÄYSTEN ALAISTEN ALUEENOSIEN VÄLINEN RAJA.

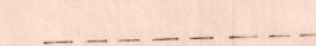

OHJEELLINEN ERI KAAVAMÄÄRÄYSTEN ALAISTEN ALUEENOSIEN VÄLINEN RAJA.

370
1
I

KORTTELIN JA RAKENNUSPAIKAN NUMERO.
RAKENNUSPAIKAN NUMERO

ROOMALAINEN NUMERO OSOITTAA RAKENNUSTEN, RAKENNUKSEN TAI SEN OSAN SUURIMMAN SALLITUN KERROSLUVUN.

e=0.20

TEHOKKUUSLUKU ELI KERROSLAN SUHDE RAKEN-NUSPAIKAN PINTA-ALAAN.

OHJEELLINEN RAKENNUSALA. 12.19.92
Naarajärvi 23.12.1992

ISTUTETTAVA ALUEEN OSA.

4.11.1991/28.9.1992

Ilkka Jalkanen
DI SNIL

Julia Salonen

Julia Salonen
rak.arkkit.

MAA JA VESI OY

0. kaivantoimitus...
Tämä kartta liittyy lääninhallituksen
tänään antamaan päätökseen N:o N. 3
Todistaa Mikkelissä lääninhallituksessa
5 päivänä tammikuuta 1992

KAAVOVOITUKSEN POHJAKARTTA 1:2000		KARTAN LAATIJA MIKKELI MAANMITTAUSTOIMISTO	
KUNTA PIEKSÄMÄEN MLK		TN:o 102057	KARTOITUS 1975-76
KYLÄT KIRKONKYLÄ		ILMAKUVAUS 1974	
VILHULA		KARTOITUSMENETELMÄ STEREOKARTOITUS, A8	
LAANI MIKKELIN		KOORDINAATTIJÄRJESTELMÄ HKJ	KORKEUSJÄRJESTELMÄ N 60
		KARTTA HYVÄKSYTTY 07-12-1977	Matti Musto
			MATTI MUSTO

