


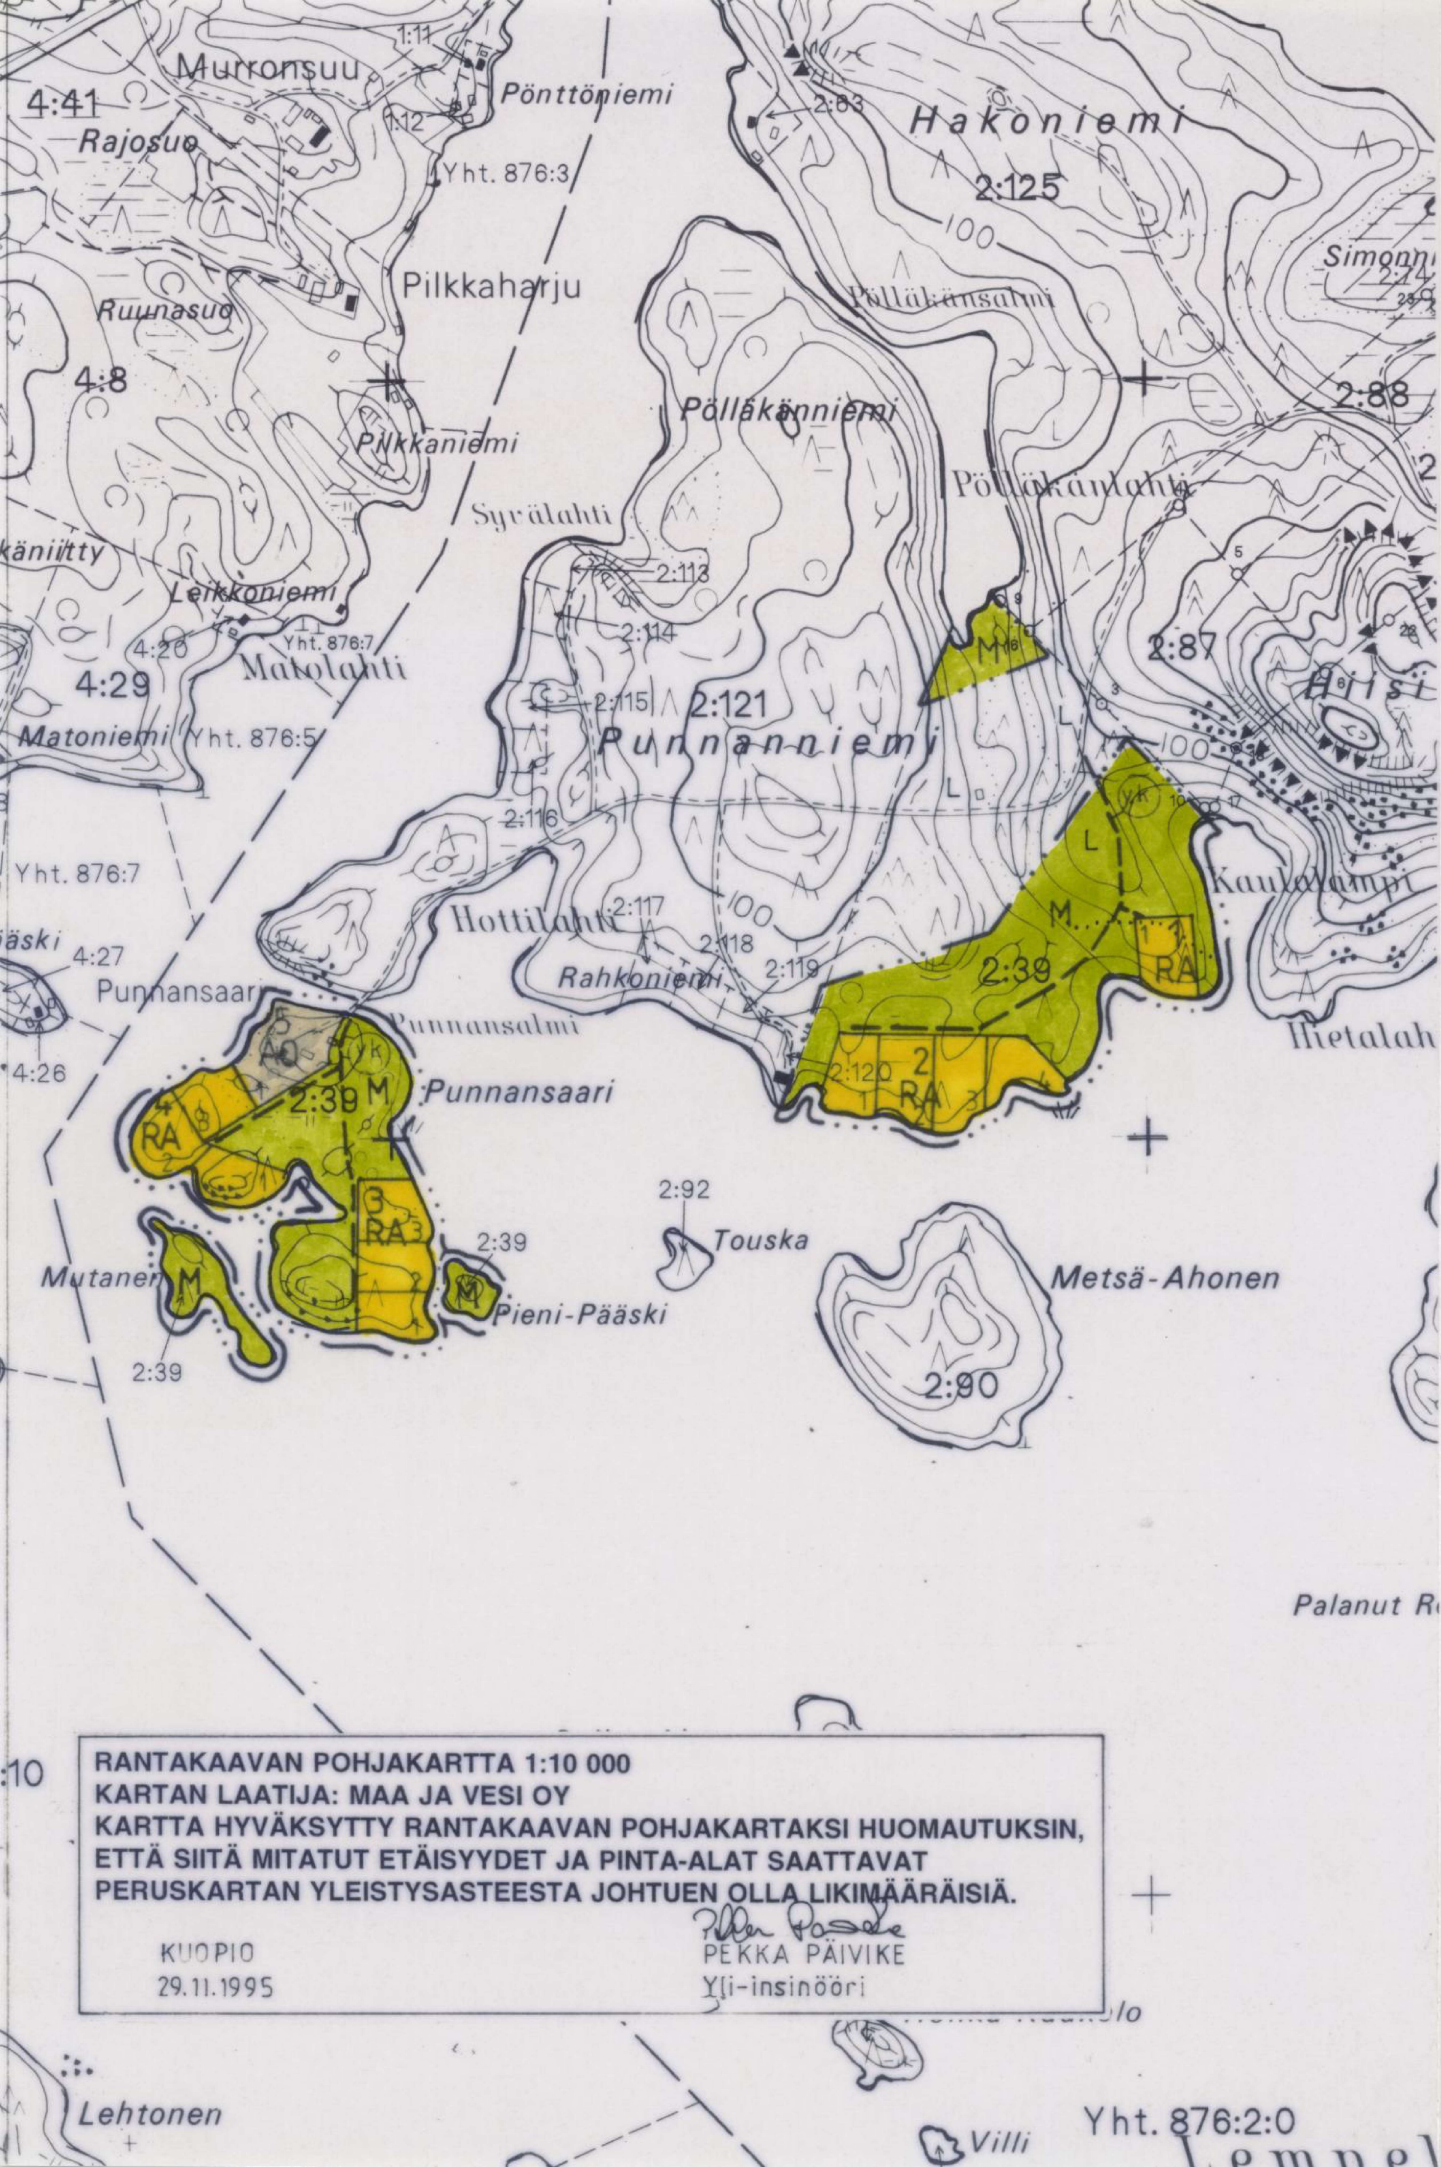

RANTAKAAVAN POHJAKARTTA 1:10 000  
KARTAN LAATIJA: MAA JA VESI OY  
KARTTA HYVÄKSYTTY RANTAKAAVAN POHJAKARTAKSI HUOMAUTUKSIN,  
ETTÄ SIITÄ MITATUT ETÄISYYDET JA PINTA-ALAT SAATTAVAT  
PERUSKARTAN YLEISTYSASTEESTA JOHTUEN OLLA LIKIMÄÄRÄISIÄ.  
KUOPIO  
29.11.1995  
PEKKA PÄIVIKE  
Yli-insinööri

RANTAKAAVAMERKINNÄT:

- A0 ERILLISPIENTALOJEN KORTTELIALUE
- RA LOMA-ASUNTOJEN KORTTELIALUE

- M MAA- JA METSÄTALOUSALUE

- KORTTELIN, KORTTELINOSAN JA ALUEEN RAJA
- OHJEELLINEN RAKENNUSPAIKAN RAJA
- 2 KORTTELIN NUMERO
- 2 RAKENNUSPAIKAN NUMERO
- OHJEELLINEN RANTAKAAVATIE
- 10 M SEN KAAVA-ALUEEN ULKOPUOLELLA OLEVA VUOJA, JOTA VAHVISTAMINEN KOSKEE.
- YK YHTEISKÄYTTÖALUE

RANTAKAAVAMÄÄRÄYKSET:

RAKENNUSTEN TULEE OLLA SIOITTELUN JA MUODON PUOLESTA YMPÄRÖIVÄÄN LUONTOON SOPEUTUVIA. RAKENNUSTEN TULEE OLLA HARJAKATTOISIA JA JULKISIVUMATERIAALIEN TULEE OLLA PUUTA. JULKISIVUJEN JA VESIKATTOJEN TULEE OLLA VÄRITYKSELTÄÄN TUMMASÄVYISIÄ JA MAASTON VÄREIHIN SULAUTUVIA.

RAKENNUSPAIKKOJEN LUONNONMUKAISTA RANTAVIIVAA EI SAA SIIRTÄÄ LOUHIMALLA, PENGERTÄMÄLLÄ TAI KAIVAMALLA. RAKENNUSTEN JA RANNAN VÄLIIN TULEE JÄTTÄÄ TAI ISTUTTA SUOJAAVA PUUSTO TAI PENSAISTO. MAISEMALLISESTI MERKITTÄVIÄ PUITA EI RAKENNUSPAIKALTA SAA POISTAA.

RAKENNUSLUPA-ASIAN KIRJOITUS ON LIITETTÄVÄ JÄTEVESIEN JA JÄTTEIDEN KÄSITTELYSUUNNITELMA TÄRKEITTÄVINE MAAPERÄSELVITYKSINEEN. KÄYMÄLÄRATKAISUNA TULEE PÄÄSÄÄNTÖISESTI KÄYTTÄÄ KUIVAKÄYMÄLÄÄ. KUIVAKÄYMÄLÄ ON VARUSTETTAVA VETTÄ LÄPÄISEMÄTTÖMÄLLÄ SÄILIÖLLÄ JA SE ON SIOITETTAVA VÄHINTÄÄN 20 M PÄÄHÄN RANTAVIIVASTA JA VÄHINTÄÄN 5 M PÄÄHÄN VIEREISEN RAKENNUSPAIKAN RAJASTA. SAUNA- JA PESUVEDOT IMEYTETÄÄN MAAHAN VÄHINTÄÄN 15 M PÄÄHÄN RANTAVIIVASTA ALUEELLE, JOKA ON TARKOITUKSEEN SOPIVAA JA JONNE TULVAVESI EI NOUSE.

JÄTTEIDEN KÄSITTELYSSÄ JA KERÄYKSESSÄ NOUDATETAAN VEHMERSALMEN KUNNAN YLEISIÄ JÄTEHUOLTOMÄÄRÄYKSIÄ.

RAKENNETTAESSA KAAVA-ALUEELLE EI RAKENNUSLUPAA SAA MYÖNTÄÄ ENNEN KUIN RAKENNUSPAIKAT ON MERKITY MAASTOON LOHKOMISEN YHTEYDESSÄ TAI SITEN KUIN SIITÄ ON ERIKSEEN SÄÄDETTY.

KUNKIN RAKENNUSPAIKAN KOKO TULEE OLLA VÄHINTÄÄN 2000 M<sup>2</sup> JA RANTAVIIVAN VÄHIMÄISPITUUS 40 M.


PUNNONNIEMEN  
RANTAKAAVA  
1:10 000

LÄÄNI: KUOPIO  
KUNTA: VEHMERSALMI  
TILAT: VUORISALON KYLÄN PUNNONSAARI RN:O 2:39

RANTAKAAVALLA MUODOSTUVAT PUNNONNIEMEN RANTAKAAVAN KORTTELIT 1-5 SEKÄ NIIHIN LIITTYVÄT YHTEISKÄYTTÖALUEET SEKÄ MAA-JA METSÄTALOUSALUEET

KARTTALEHTI 3244 05 C

KUOPIOSSA 22.06.1995 / 20.10.1995 / VÄHÄISIÄ TARKISTUKSIA 2.2.1996

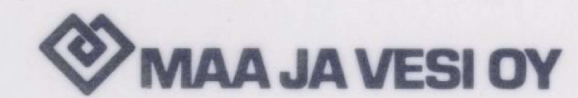

Leila Kantonen  
Leila Kantonen, dipl.ins  
rantakaavan laatija

Tahvo Savolainen  
Tahvo Savolainen  
mmt

HYVÄKSYTTY VEHMERSALMEN KUNNANVALTUUSTOSSA 1.4.1996 18 §

Pöytäkirjanpitäjä

Ansa Väisänen



Vahvistettu ympäristökeskuksen päätöksellä no 069520020-213  
Kuopiossa, 19 päivänä 1980, kuuta 19 76

Sylvia Hassinen  
Tarkastaja Sylvi Hassinen