


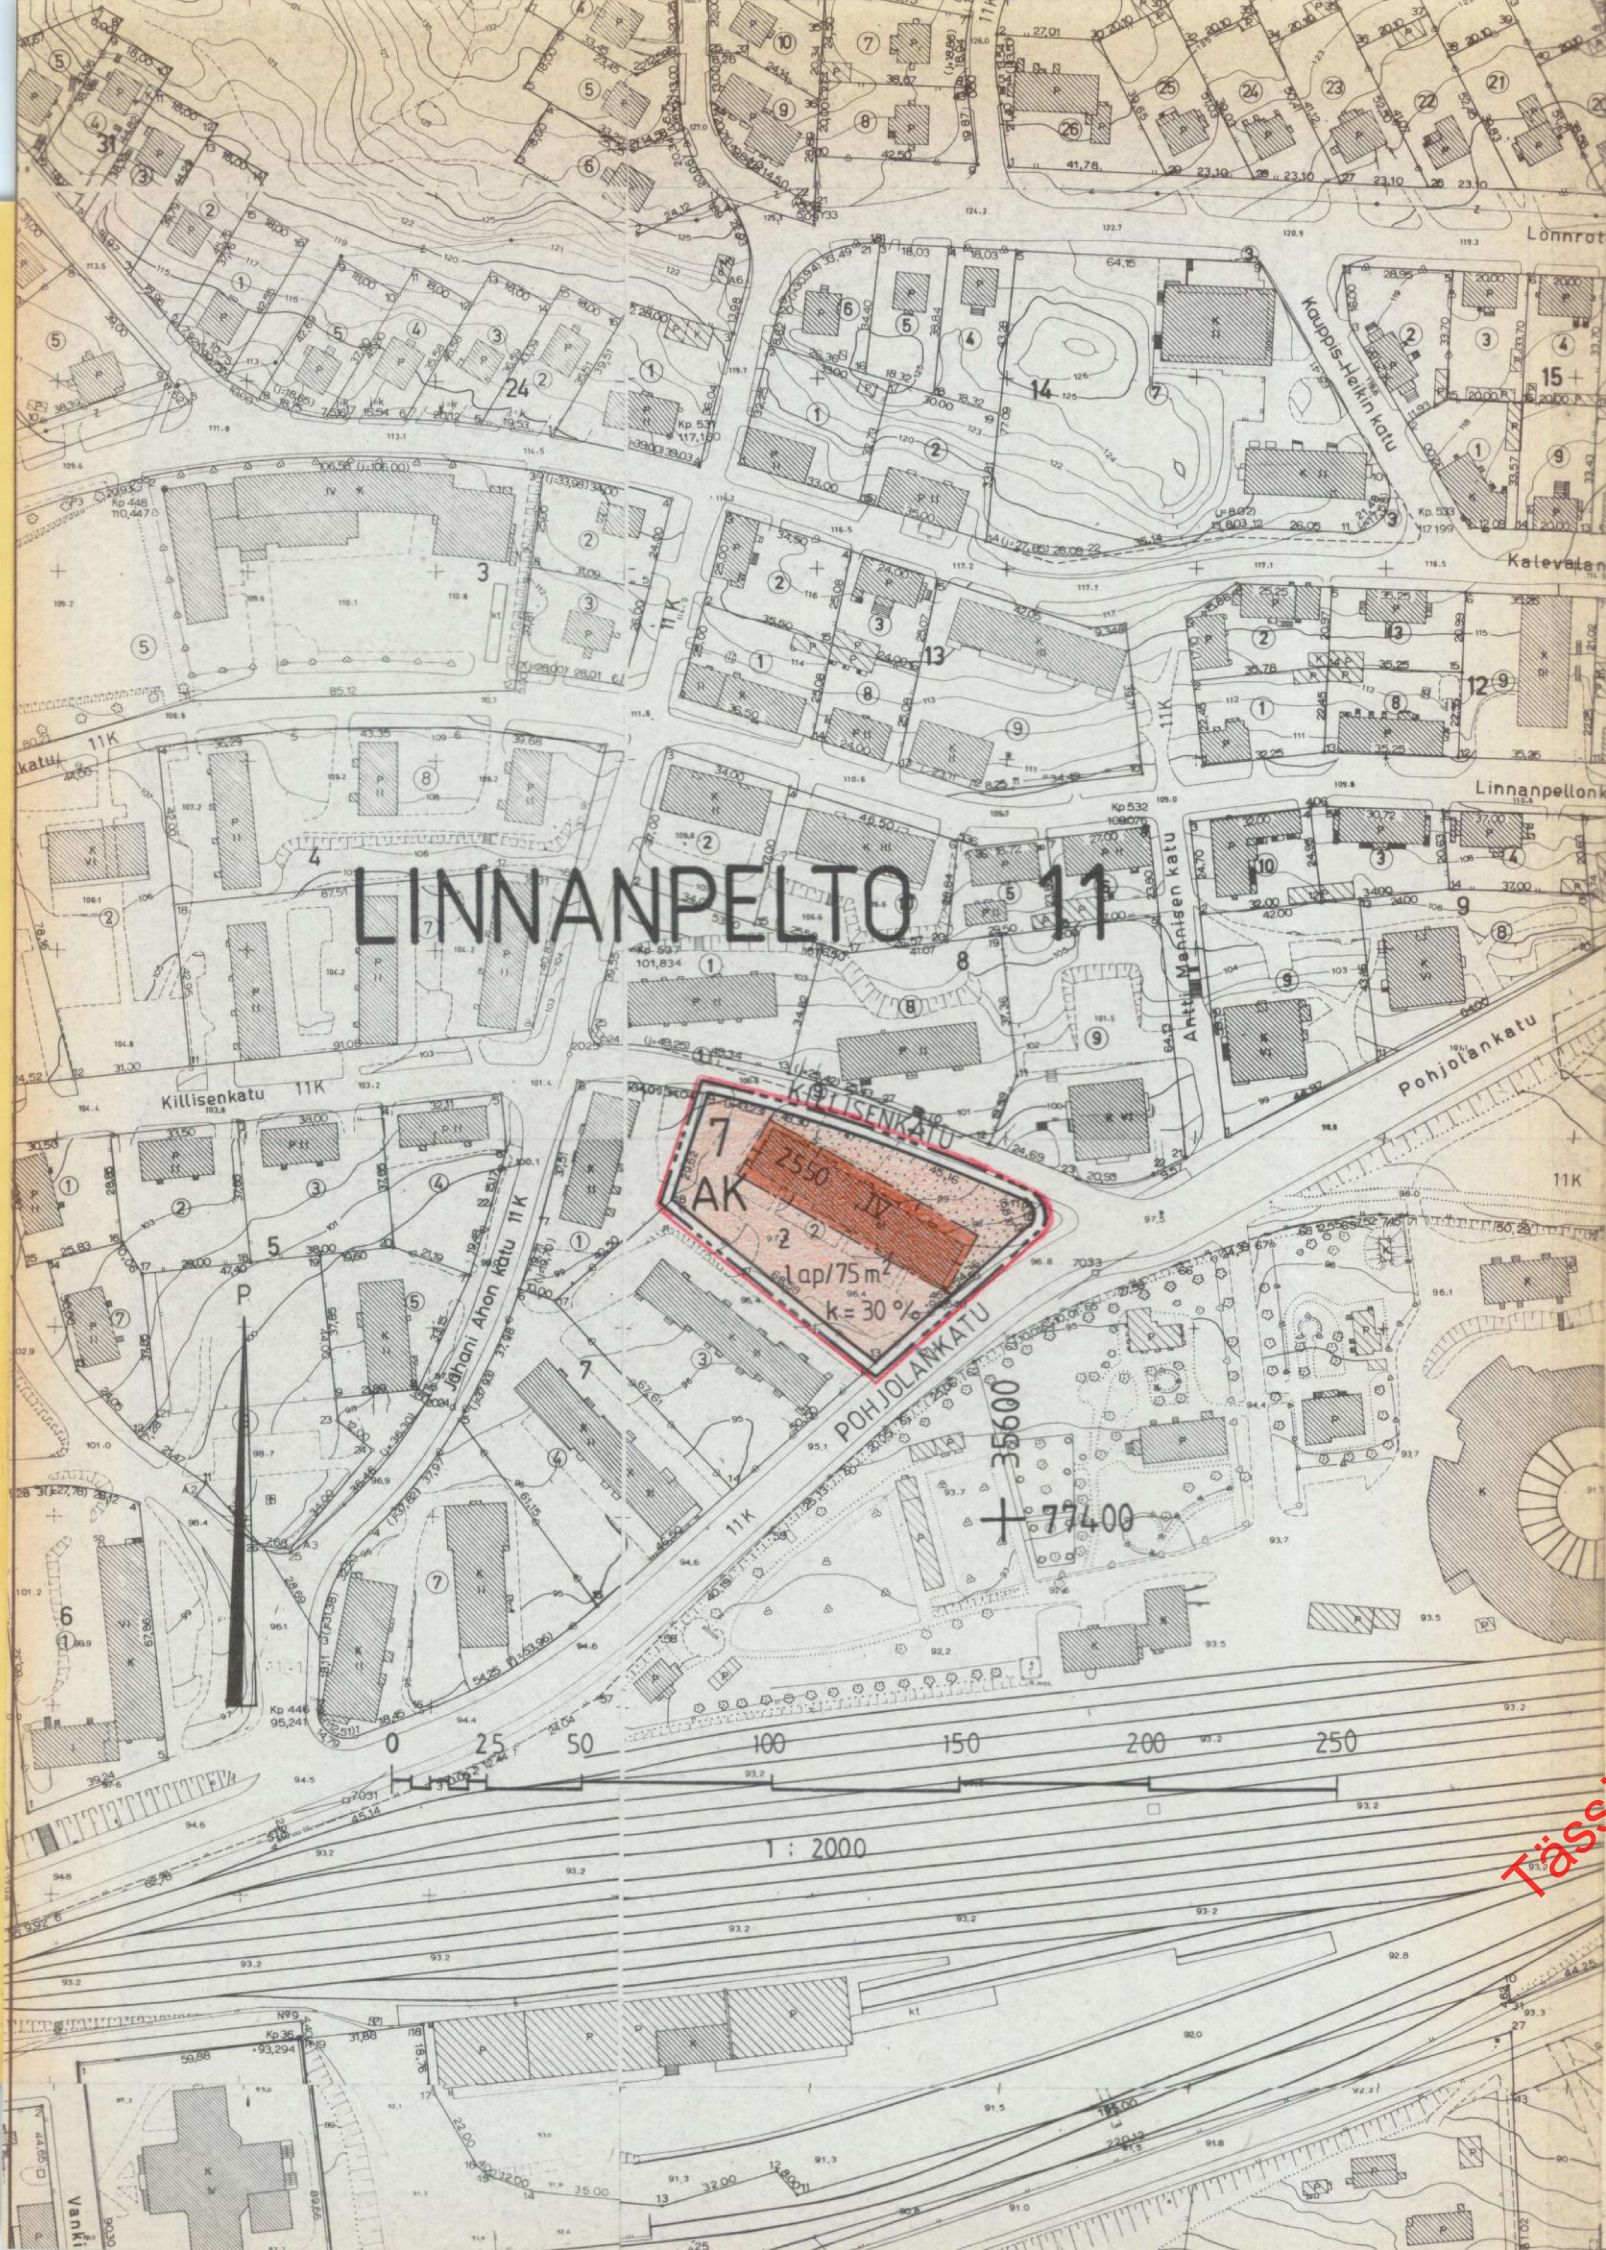

MERKINTÖJEN SELITYKSET JA ASEMAKAAVAMÄÄRÄYKSET

AK

Asuinkerrostalojen korttelialue.

3 m sen kaava-alueen ulkopuolella oleva viiva, jota vahvistaminen koskee.

Korttelin, korttelinosan ja alueen raja.

Eri kaavamääräysten alaisten alueenosien välinen raja.

11
LINN

Kaupunginosan numero

Kaupunginosan nimi

7

Korttelin numero

2

Tontin numero

KILLISENKATU

Kadun, katuaukion, torin tai puiston nimi

2550


Rakennusoikeus kerrosalaneliömetreinä

k 30 %

Merkintä osoittaa, kuinka monta prosenttia rakennus-
alalle sallitusta kerrosalasta saadaan käyttää
liike- ja toimistotiloja varten.

IV

Roomalainen numero osoittaa rakennusten, rakennuksen
tai sen osan suurimman sallitun kerrosluvun.

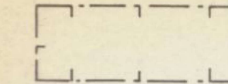

Rakennusala



Istutettava alueen osa, jolle on istutettava puita
ja pensaita.

1 ap / 100 m²

Merkintä osoittaa, kuinka monta kerrosalaneliömetriä
kohti on rakennettava yksi autopaikka.

KUOPIO

ASEMAKAAVANMUUTOS

11. KAUPUNGINOSA LINNANPELTO

KORTTELI 7

TONTTI 2

Kaupunginvaltuusto on kokouksessaan
15.10.1984 §:n 337 kohdalla hyväksynyt
tämän asemakaavanmuutoksen.

Kuopio 22.11.1984

Mikko Aro
II kaupunginsihteeri

Hyväksytty RakL 137a §:n mukaisena
epäolennaisena muutoksena ilman ym-
päristöministeriön vahvistusta.

Säilytys

488

Pohjakartta on laadittu kaavojen poh-
jakartoista 4.2.1960 annetussa ase-
tuksessa säädetyllä tarkkuudella.
Kartoitus on suoritettu v. 1952 ja
täydennyskartoitus v. 1983.

Kaupungingeodeetti

Risto Kersalo

38/84 Ial

Pvm 2.5.1984

MK 1:2000

Suunn ML

Piirt LL

Kuopion kaupungin
tekninen virasto
KAAVOITUSOSASTO

Risto Kersalo
kaavoitusarkkitehti