


KOUPU

III KAUP. OS. KORTTELEITA 19 JA 20

KOSKEVA ASEMAKAAVANMUUTOS 1:500

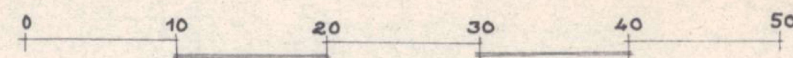

MERKKIEN SELITYS:

3M SEN RAJAN ULKOPUOLELLA OLEVA VIIVA, JONKA SISÄPUOLISEN ALUEEN ASEMAKAAVALLE JA ASEMAKAAVAMÄÄRÄYKSILLE VAHVISTUSTA ANOTAAN.

ENTINEN PYSYVÄ TONTIN RAJA.

ENTINEN POISTETTAVA TONTIN RAJA.

UUSI TONTIN RAJA.

KORTTELIN NUMERO.

ENTINEN TONTIN NUMERO.

POISTETTAVA TONTIN NUMERO.

POISTETTAVA KORTTELIN NUMERO.

UUSI TONTIN NUMERO.

OLEMASSA OLEVA RAKENNUS.

KADUN NIMI.

TONTIN KULMAPISTEEN KORKEUTTA OSOITTAVA LUKU.

KOORDINAATTIRUUDUSTON PISTE.

20

1

2

19

6

SUOKATU

+107,10

ASEMAKAAVAMÄÄRÄYKSET:

IV MAX +121,50

TÄHÄN TONTIN RAJAAN ULOTTUVAN RAKENNUKSEN SAA RAKENTAA ENINTÄÄN 4-KERROKSISEKSI JA SEN KATTOLISTAN SAA ASETTAA ENINTÄÄN NUMERON OSOITTAMAAN KORKEUTEEN 0-TASOSTA.

V MAX +124,65

TÄHÄN RAKENNUSRAJAAN ULOTTUVAN RAKENNUKSEN SAA RAKENTAA ENINTÄÄN 5-KERROKSISEKSI JA SEN KATTOLISTAN SAA ASETTAA ENINTÄÄN NUMERON OSOITTAMAAN KORKEUTEEN 0-TASOSTA.

VI MAX +127,80

TÄHÄN RAKENNUSRAJAAN ULOTTUVAN RAKENNUKSEN SAA RAKENTAA ENINTÄÄN 6-KERROKSISEKSI JA SEN KATTOLISTAN SAA ASETTAA ENINTÄÄN NUMERON OSOITTAMAAN KORKEUTEEN 0-TASOSTA.

MUUSSA SUHTEESSA RAKENNETTAESSA ON NOUDATETTAVA KULLOINKIN VOIMASSAOLEVAA RAKENNUSJÄRJESTYSTÄ.

SISÄASIAINMINISTERIÖ ON VAHVISTANUT TÄMÄN ASEMAKAAVAN.

HELSINGISSÄ 22.10.1952.

E. JÄHNKE
MUOR. HALLITUS-
SIHTEERI

KAUPUNGINVALTUUSTO ON KOKOUKSESSAAN
22.9.1952. HUVÄKSENUT TÄMÄN ASEMAKAAVAN.
KOUPIOSSA 22.9.1952.

SANKARIPUISTO


SUOKATU

HATSALANKATU

HAPELÄHTENKATU

MÄKIKATU

ASEMAKATU

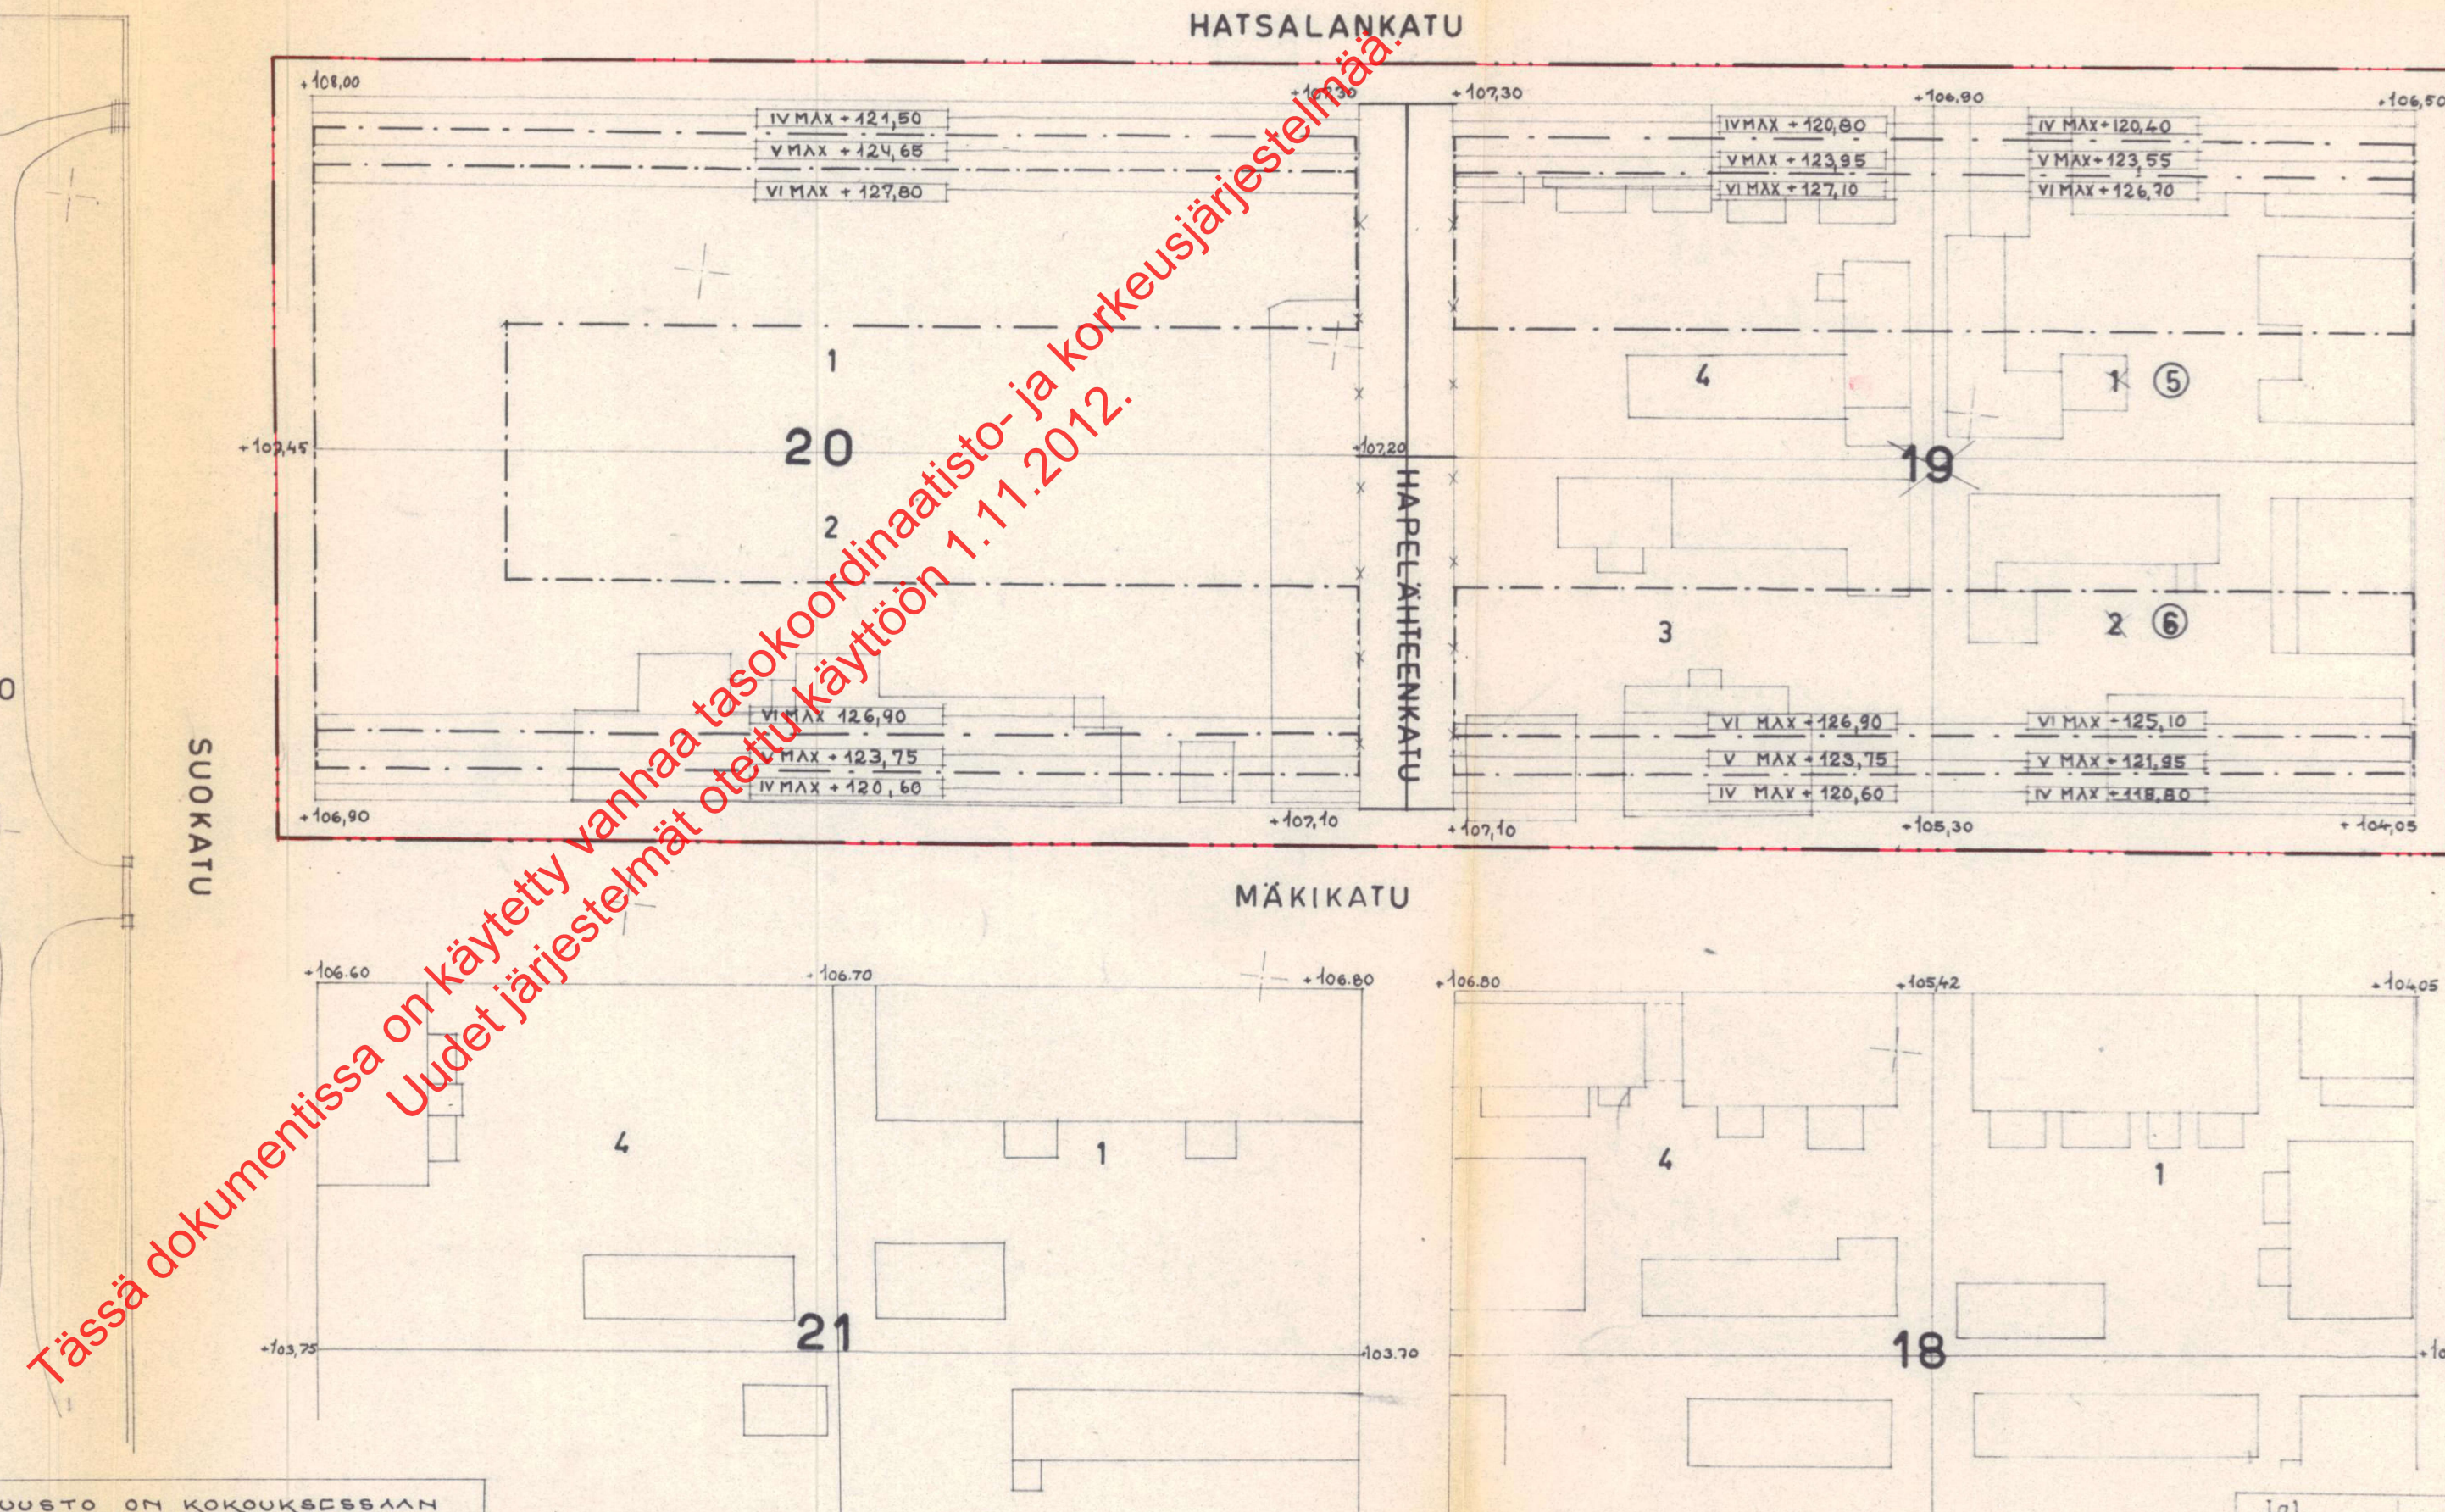

1a)
18 / 1
Pv. m. 14/7 1952
Suhte 1:500
Suunn. K.M.

303

KAJ MICHAEL