


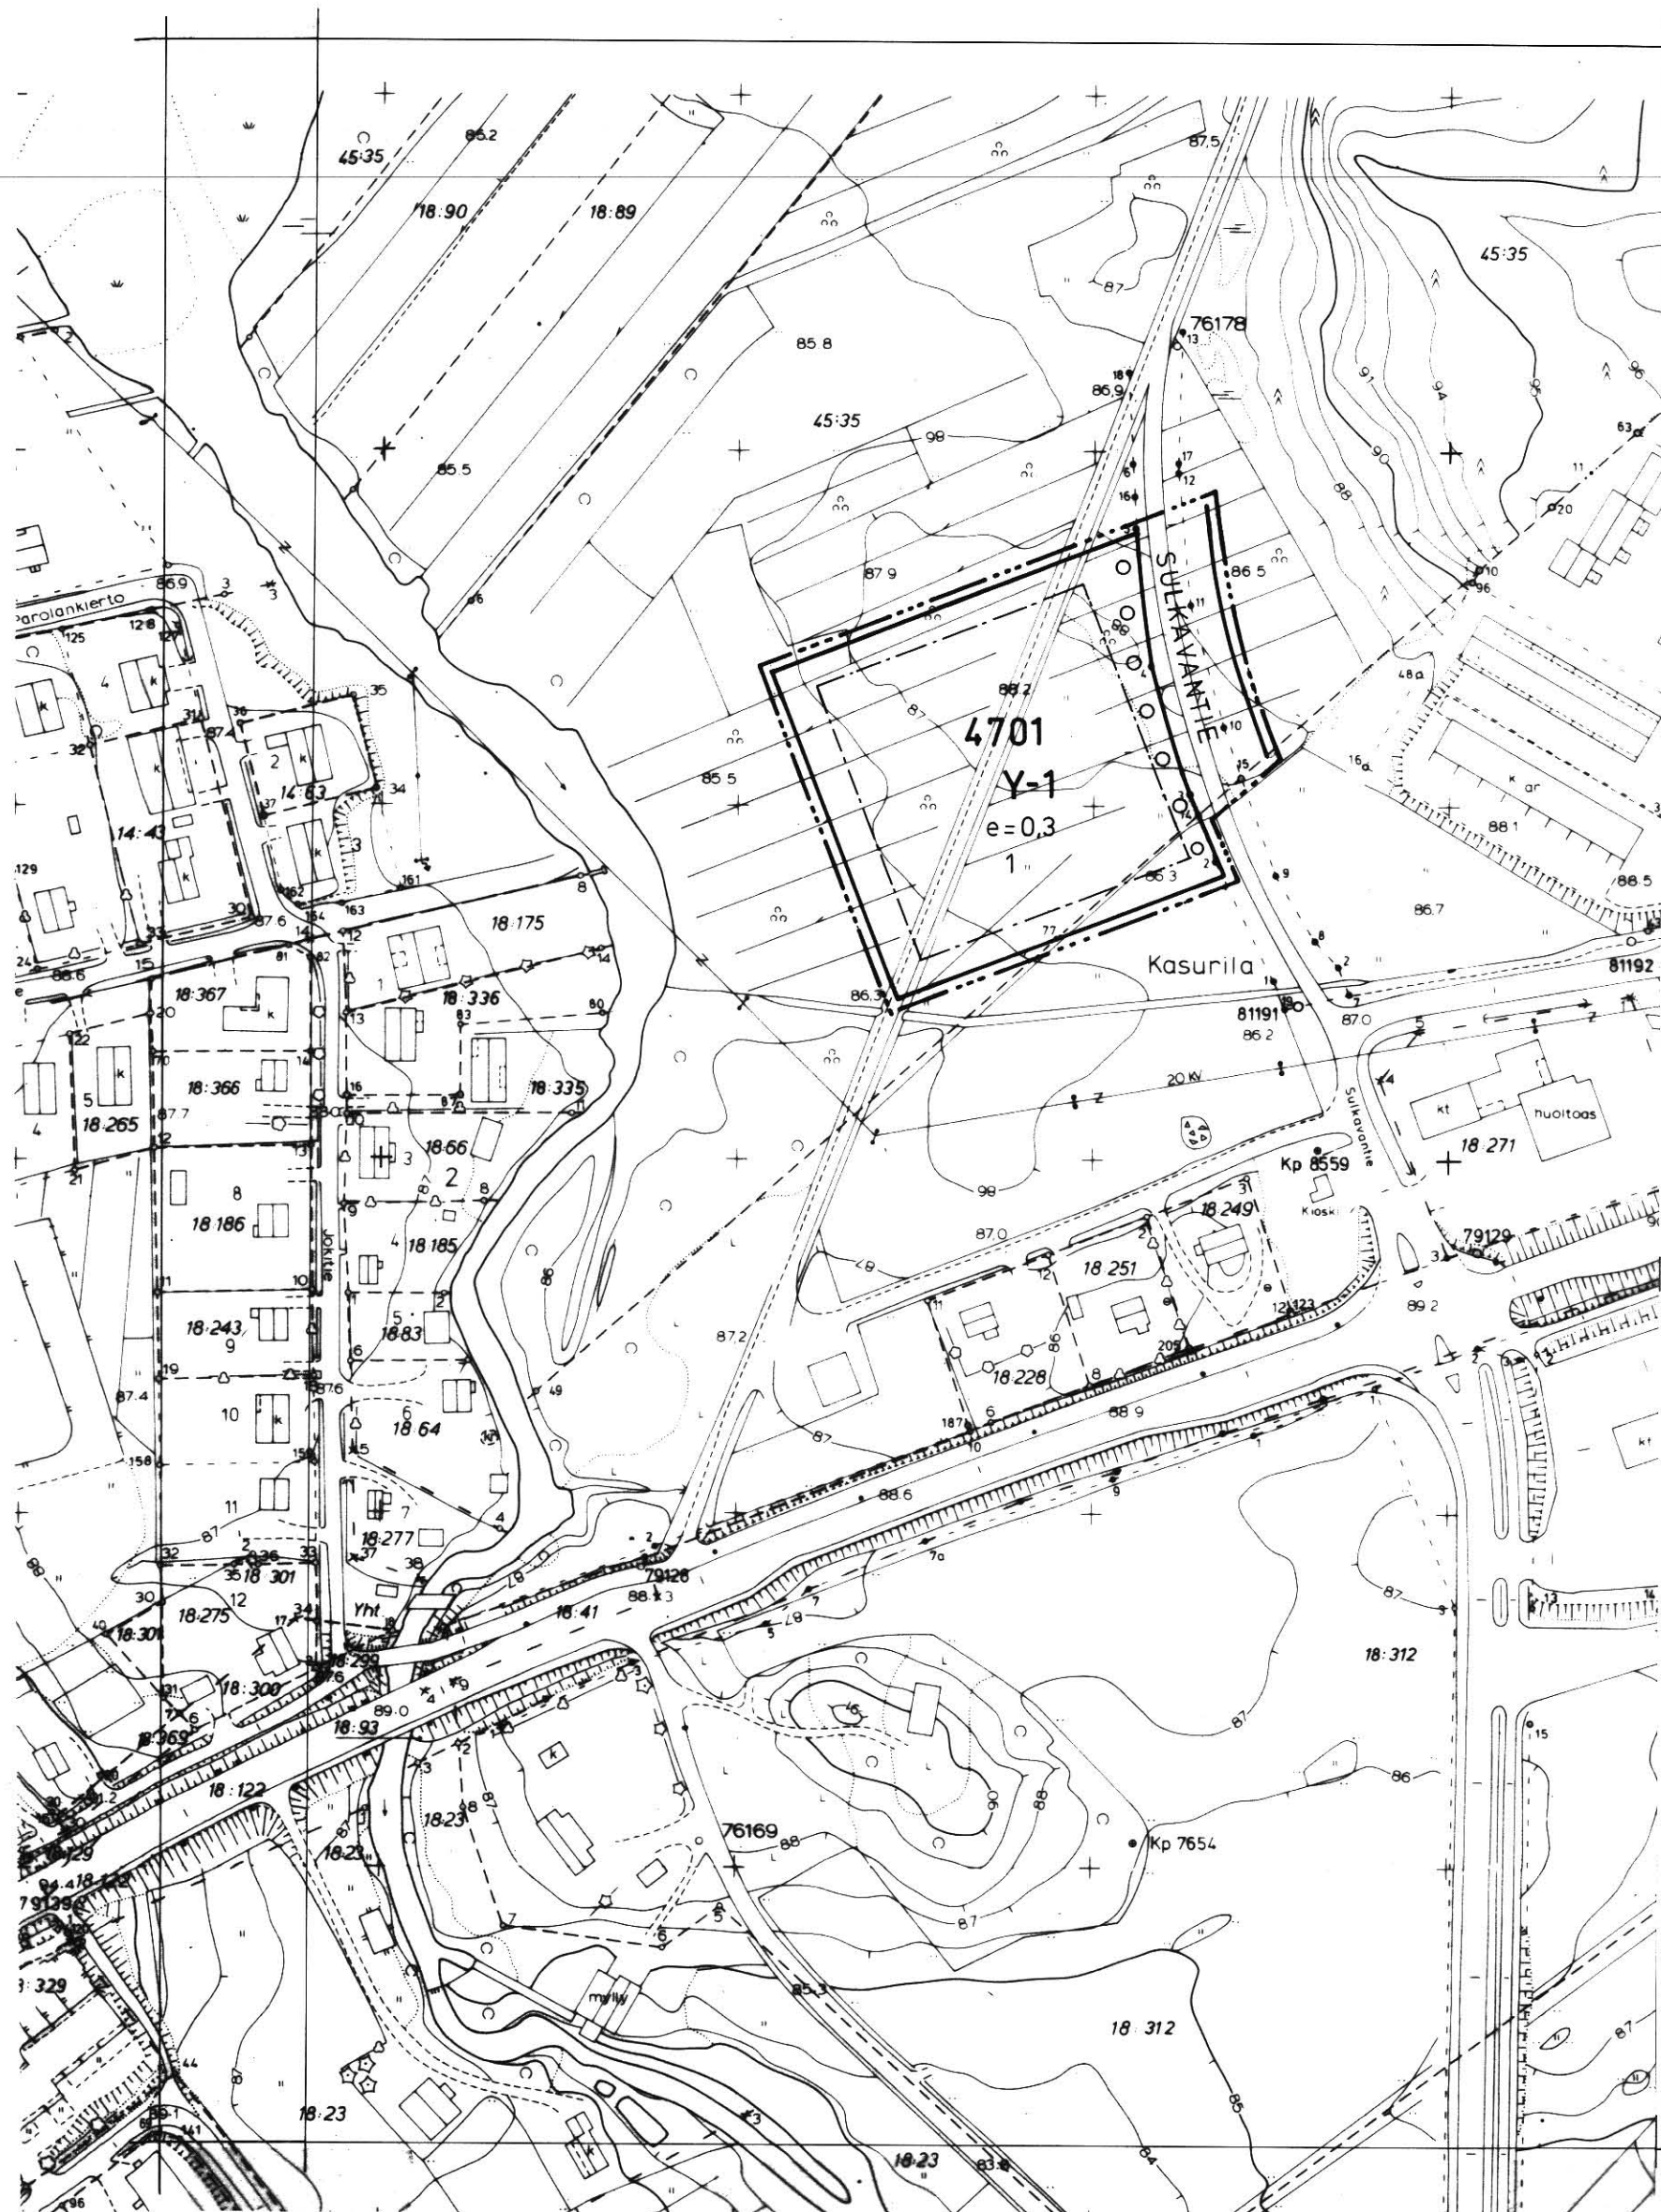

RAKENNUSKAAVAMERKINNÄT JA -MÄÄRÄYKSET

Y-1

Yleisten rakennusten korttelialue jolle saa rakentaa paloaseman.

3 m sen kaava-alueen ulkopuolella oleva viiva, jota vahvistaminen koskee.

—

Korttelin, korttelinosan ja alueen raja.

Eri kaavamäärävsten alaisten alueenosien välinen raja.

4701

Korttelin numero.

1

Rakennuspaikan numero.

SULKAVAN

Rakennuskaavatien nimi.

e=0,3

Tehokkuusluku eli kerrosalan suhde rakennuspaikan pinta-alaan.

□

Rakennusala.

o o o

Alueen osa, jolle on istutettava vähintään 3 metrin mittaisia puita enintään 6 metrin välein.

—

Rakennuskaavatie.

4700



SIILINJÄRVI
TIPRUSNIEMI
rakennuskaava

1:2000

Rakennuskaava:
Kortteli:4701:1 ja rakennuskaava-
tiealue

Siilinjärvi 29.04.1986
Kaavoitus- ja mittaus toimisto

Erkki Remes
Erkki Remes
Kaavoitusinsinööri

POHJAKARTTA TÄYTTÄÄ KAAVOITUSMITTAUSASE-
TUksen 493/82 VAATIMUKSET
KARTOITUS 1976
TÄYDENNETTY 1983
SIILINJÄRVI 02.01.86

Erkki Remes
ERKKI REMES
KAAVOITUSINSINÖÖRI

SIILINJÄRVEN KUNNANVALTUUSTO HYVÄKSYNYT
25.08.1986 §71

Jussi Huttunen
VS.KUNNANSIHTTEERI JUSSI HUTTUNEN

KUOPION LÄÄNINHALLITUS VAHVISTANUT
6.11.1986 PÄÄTÖS N:o 1062 R

KV. 25.8.86 § 71