


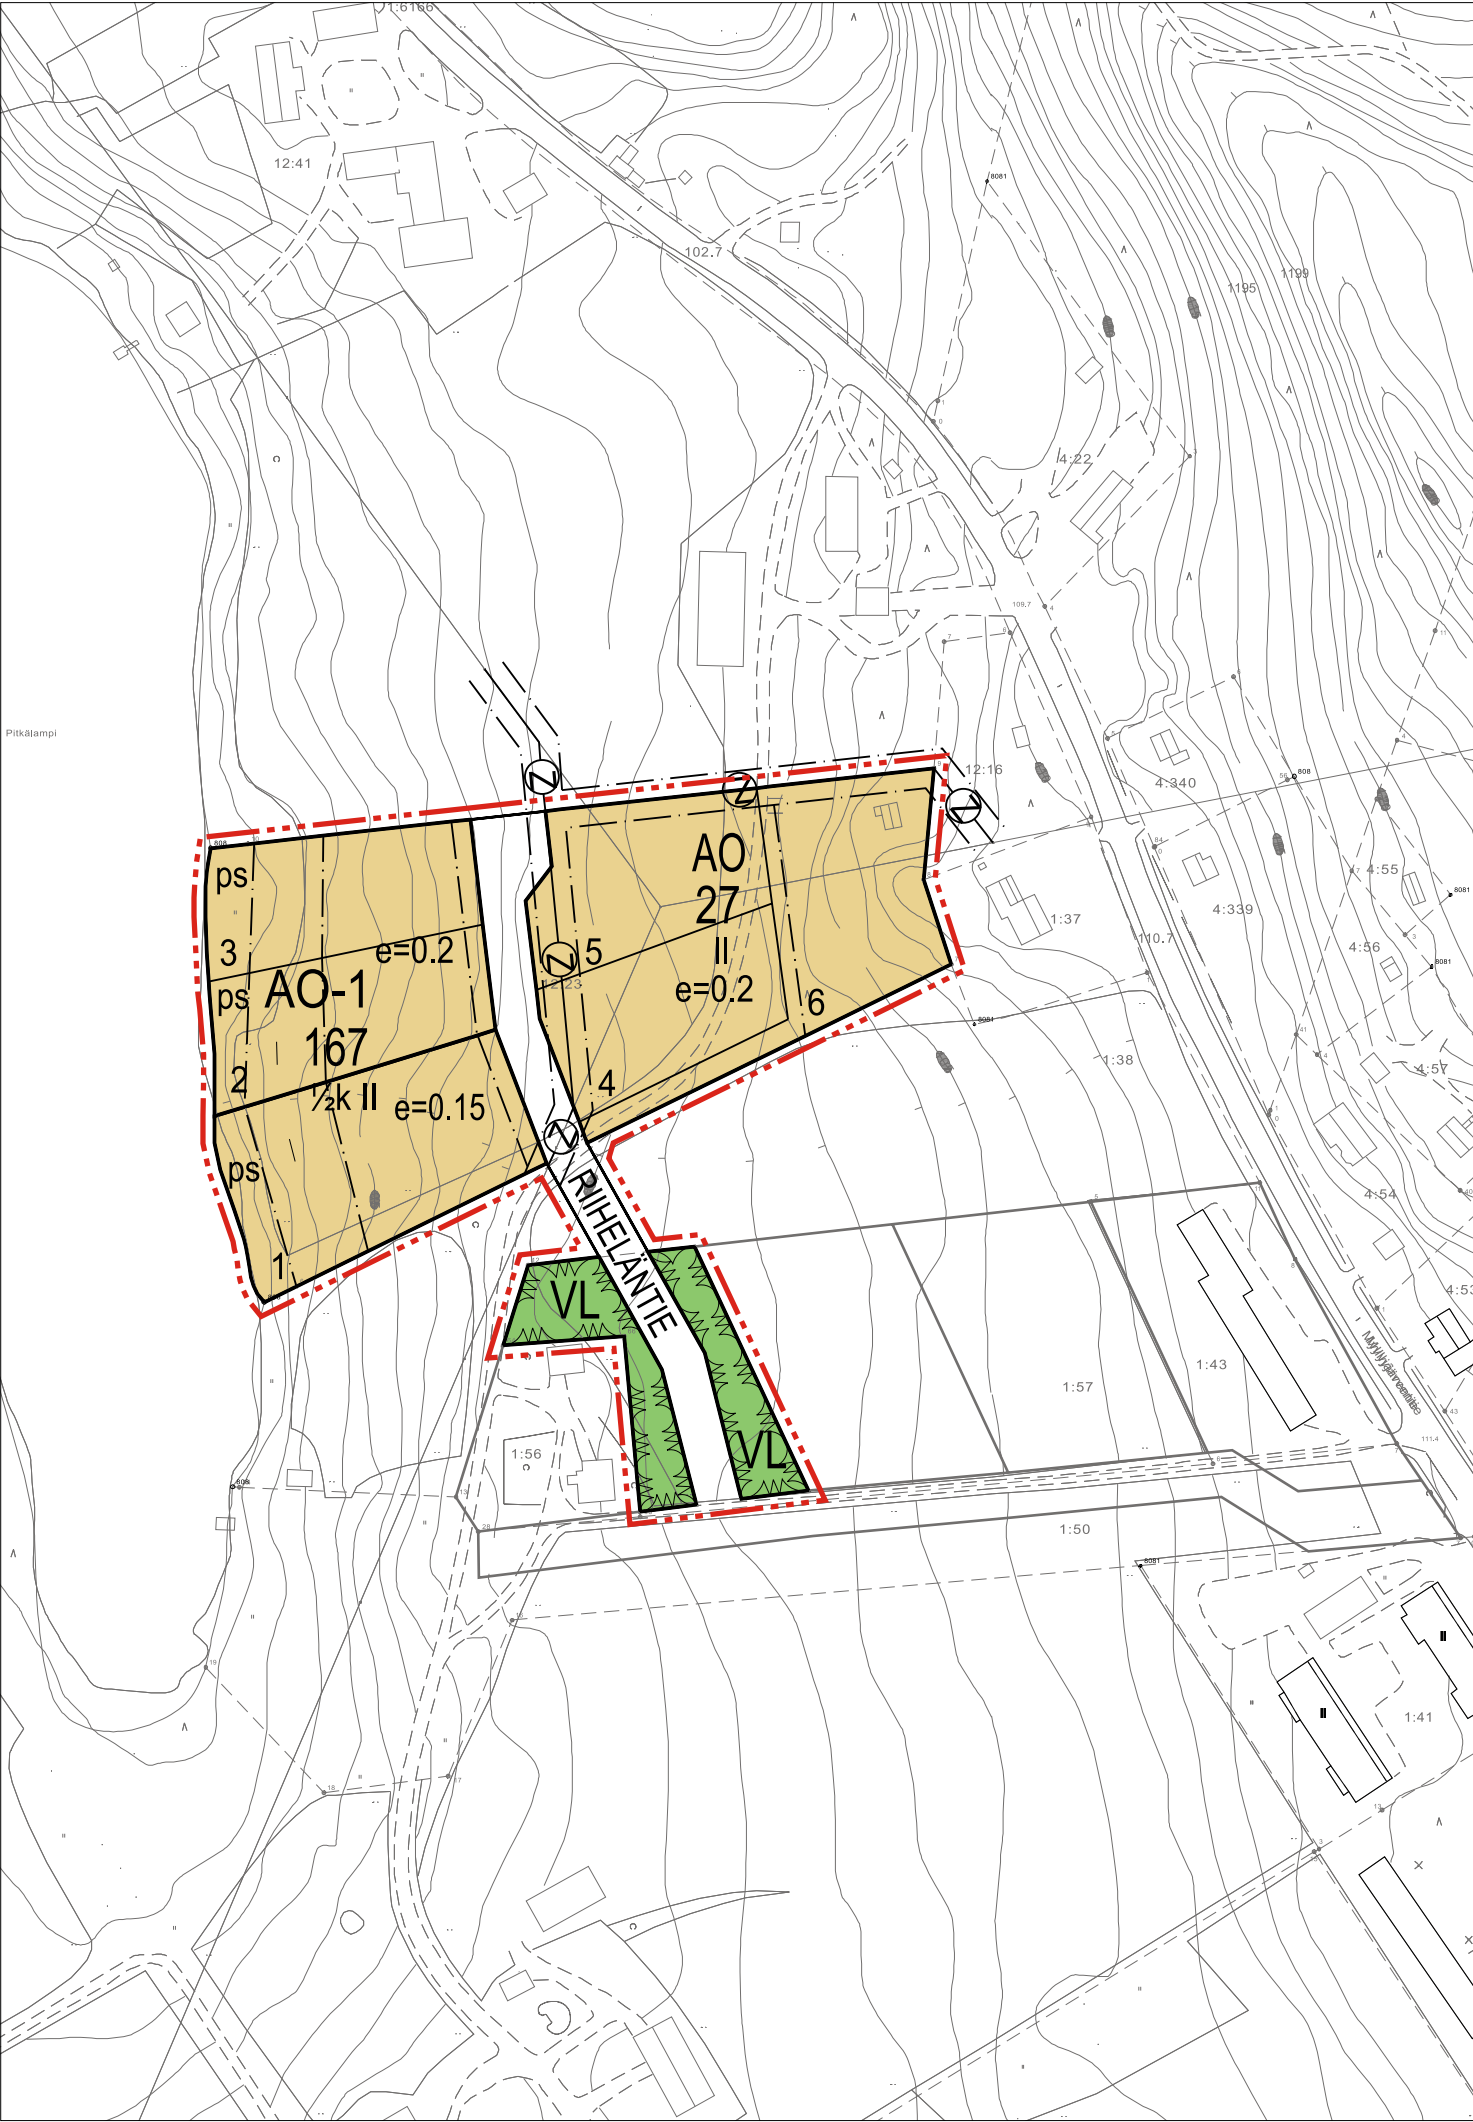

ASEMAKAAVAMERKINNÄT JA -MÄÄRÄYKSET:

AO

Erillispientalojen korttelialue.

AO-1

Erillispientalojen korttelialue.  
Rakennusalueen ulkopuolelle saa rakentaa enintään 25 k-m² suuruisen saunarakennuksen. Saunarakennus on sijoitettava vähintään 15 m päähän rantaviivasta. Jätevedet on pumpattava viemäriin. Lattiatason alin korkeusasema on +92.00.

VL

Lähivirkistysalue.

---

3 m kaava-alueen rajan ulkopuolella oleva viiva.

---

Korttelin, korttelinosan ja alueen raja.

---

Osa-alueen raja.

---

Ohjeellinen tontin/rakennuspaikan raja.

52

Korttelin numero.

3

Ohjeellisen tontin/rakennuspaikan numero.

RIIHELÄNTIE

Kadun, tien, katuaukion, torin, puiston tai muun yleisen alueen nimi.

I

Roomalainen numero osoittaa rakennusten, rakennuksen tai sen osan suurimman sallitun kerrosluvun.

½k

Murtoluku roomalaisen numeron edessä osoittaa, kuinka suuren osan rakennuksen suutimman kerroksen alasta saa kellarikerrksessa käyttää kerrosalaan luettavaksi tilaksi.

e=0.15

Tehokkuusluku eli kerrosalan suhde tontin/rakennuspaikan pinta-alaan.

---

Rakennusala.

---

Katu.

---

---

⊙

Johtoa varten varattu alueen osa.

ps

Alueen osa, joka on säilytettävä puustoisena.

# VIEREMÄN KUNTA

## TILAN 12:23 ASEMAKAAVAN MUUTOS

Asemakaavan muutos koskee lähivirkistys- sekä maa- ja metsätalousalueita.

Asemakaavan muutoksella muodostuvat korttelit 27(osa) ja 167 sekä katu- ja lähivirkistysalueet.

Kuopiossa 12. marraskuuta 2009

Timo Leskinen  
Di, aluepäällikkö

Lilian Savolainen  
Arkkitehti, suunnittelija

Kunnanvaltuusto on kokouksessaan 26. 4. 2010, 22 §:n kohdalla hyväksynyt tämän asemakaavan.

Vieremällä 28.4.2010 Eija Tolonen-Manninen, kunnansihteeri

|   |                                                                                            |        |
|---|--------------------------------------------------------------------------------------------|--------|
| VIEREMÄN KUNTA<br>Tilan 12:23 asemakaava ja<br>asemakaavan muutos   | Nähtävillä 14.10- - 29.10.2009 (luonnos)<br>pp.kk. - pp.kk.2009 (ehdotus)                  |        |
|   | Valtuusto . .2010 §                                                                        |        |
|  Finnish Consulting Group<br>FCG<br>Microkatu 1, PL 1199, 70211 Kuopio<br>Puh. 0104096600 | Suunnitteluala, työnumero ja piirustuksen numero 1:2000                                    |        |
|   | YKS 6701-D3578 901<br>Tiedosto P:\PLAN\Kuo\AAK\MMA\Sari Hukkanen...\...<br>TIEDOSTO AK.dwg |        |
| Päiväys 12.11.2009<br>Pääsuunn. TIMO LESKINEN, DI<br>Hyv.   | Suunn./Piirt. LILIAN SAVOLAINEN<br>Tarkastaja<br>Yhteyshenkilö Timo Leskinen               | A<br>S |