

TOIJALA

A S E M A K A A V A N M U U T O S

KAUPPALANOSA I

KORTTELI 64

TONTTI 11

Muutos koskee maarekisterissä olevaa aluetta.

A S E M A K A A V A L I I N N A T J A - M A A R Ä Y R S E T :

----- 3 m sen asemakaava-alueen ulkopuolella oleva viiva, jota vahvistaminen koskee

I Korttelin ja korttelinosan raja

64 Kauppalanosan numero

11 Korttelin numero

ALATIE Tontin numero

Kadunnimi

Rakennusala

I Roomalainen numero, joka osoittaa rakennuksen suurimman sallitun varsinaisen kerrosluvun

Ao₁ Maakotirakennusten ja muiden enintään kahden perheen talojen korttelialue, jolla rakentamiseen saa käyttää korkeintaan 1/6 tontin pinta-alasta sekä kattokaltevuuden on oltava ydenmukainen samassa rakennusrivissä ja jossa rakennukset on sijoitettava kadunpuoleiseen rakennusalan rajaan ja jolla olevaa puustoa ei saa poistaa muualta kuin, mikä on välttämätöntä rakentamista, tarpeellisia kulkuteita ja pienehköä puutarhaa varten. Ao-tonteilla on varattava 1 autopaikka jokaista asuinhuoneistoa kohti.

X Risti merkinnän päällä osoittaa merkinnän poistamista


Putkiviemäri

Pohjakartta perustuu kuluvana vuonna suoritettuihin mittauksiin ja täyttää asetuksen N:o 91/1960 vaatimukset.

Toijala 9.12.1966

Kiinteistöinsinööri

Unto Juvonen
Unto Juvonen

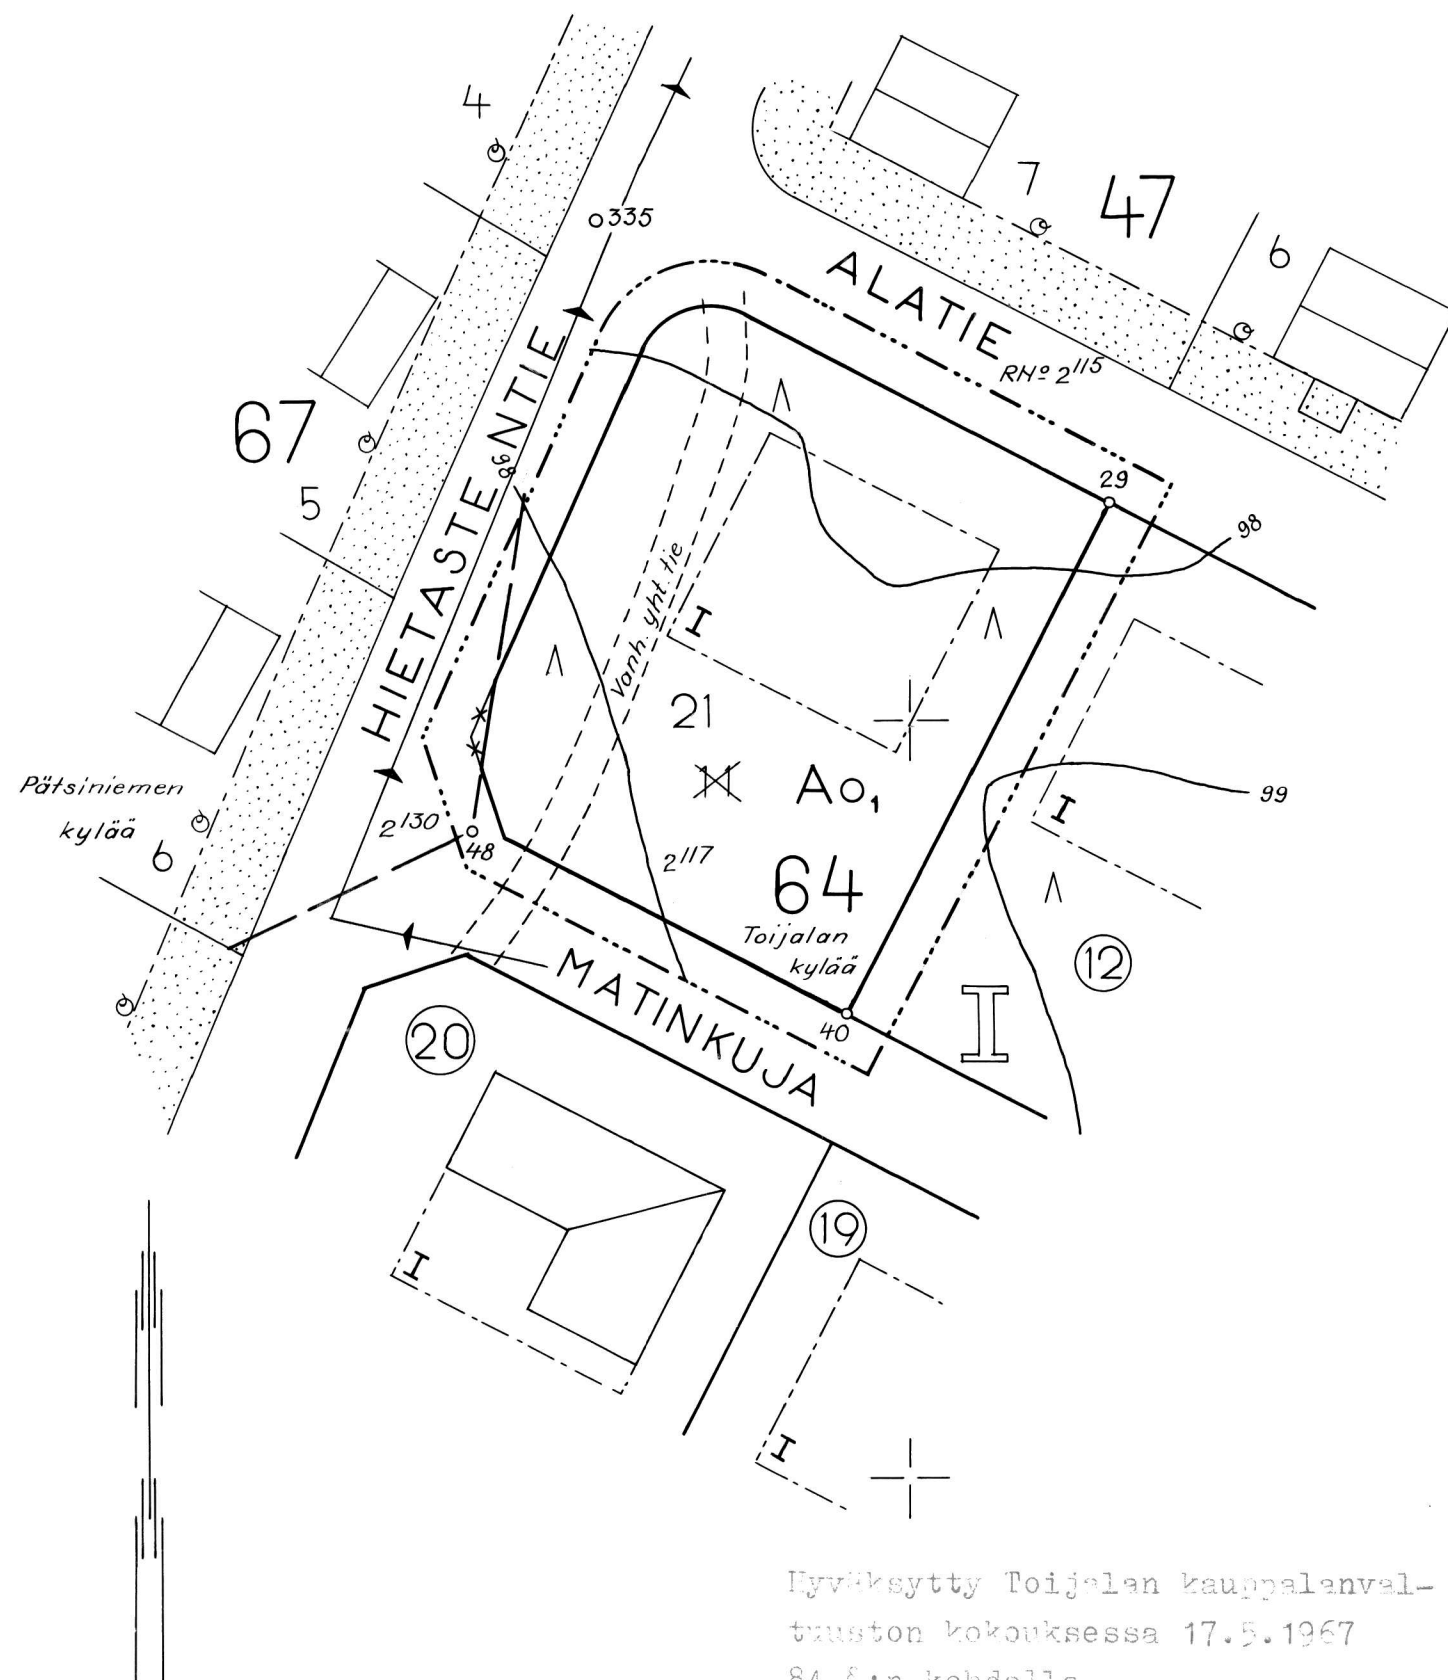

0 5 15 20 25 35
1:500

Hyväksytty Toijalan kauppalanvaltuuston kokouksessa 17.5.1967

84 §:n kohdalla

Toijalassa 14.7.1967

Otto Toivonen *Mauno Ahlgren*
Otto Toivonen Mauno Ahlgren
puheenjohtaja sihtööri