


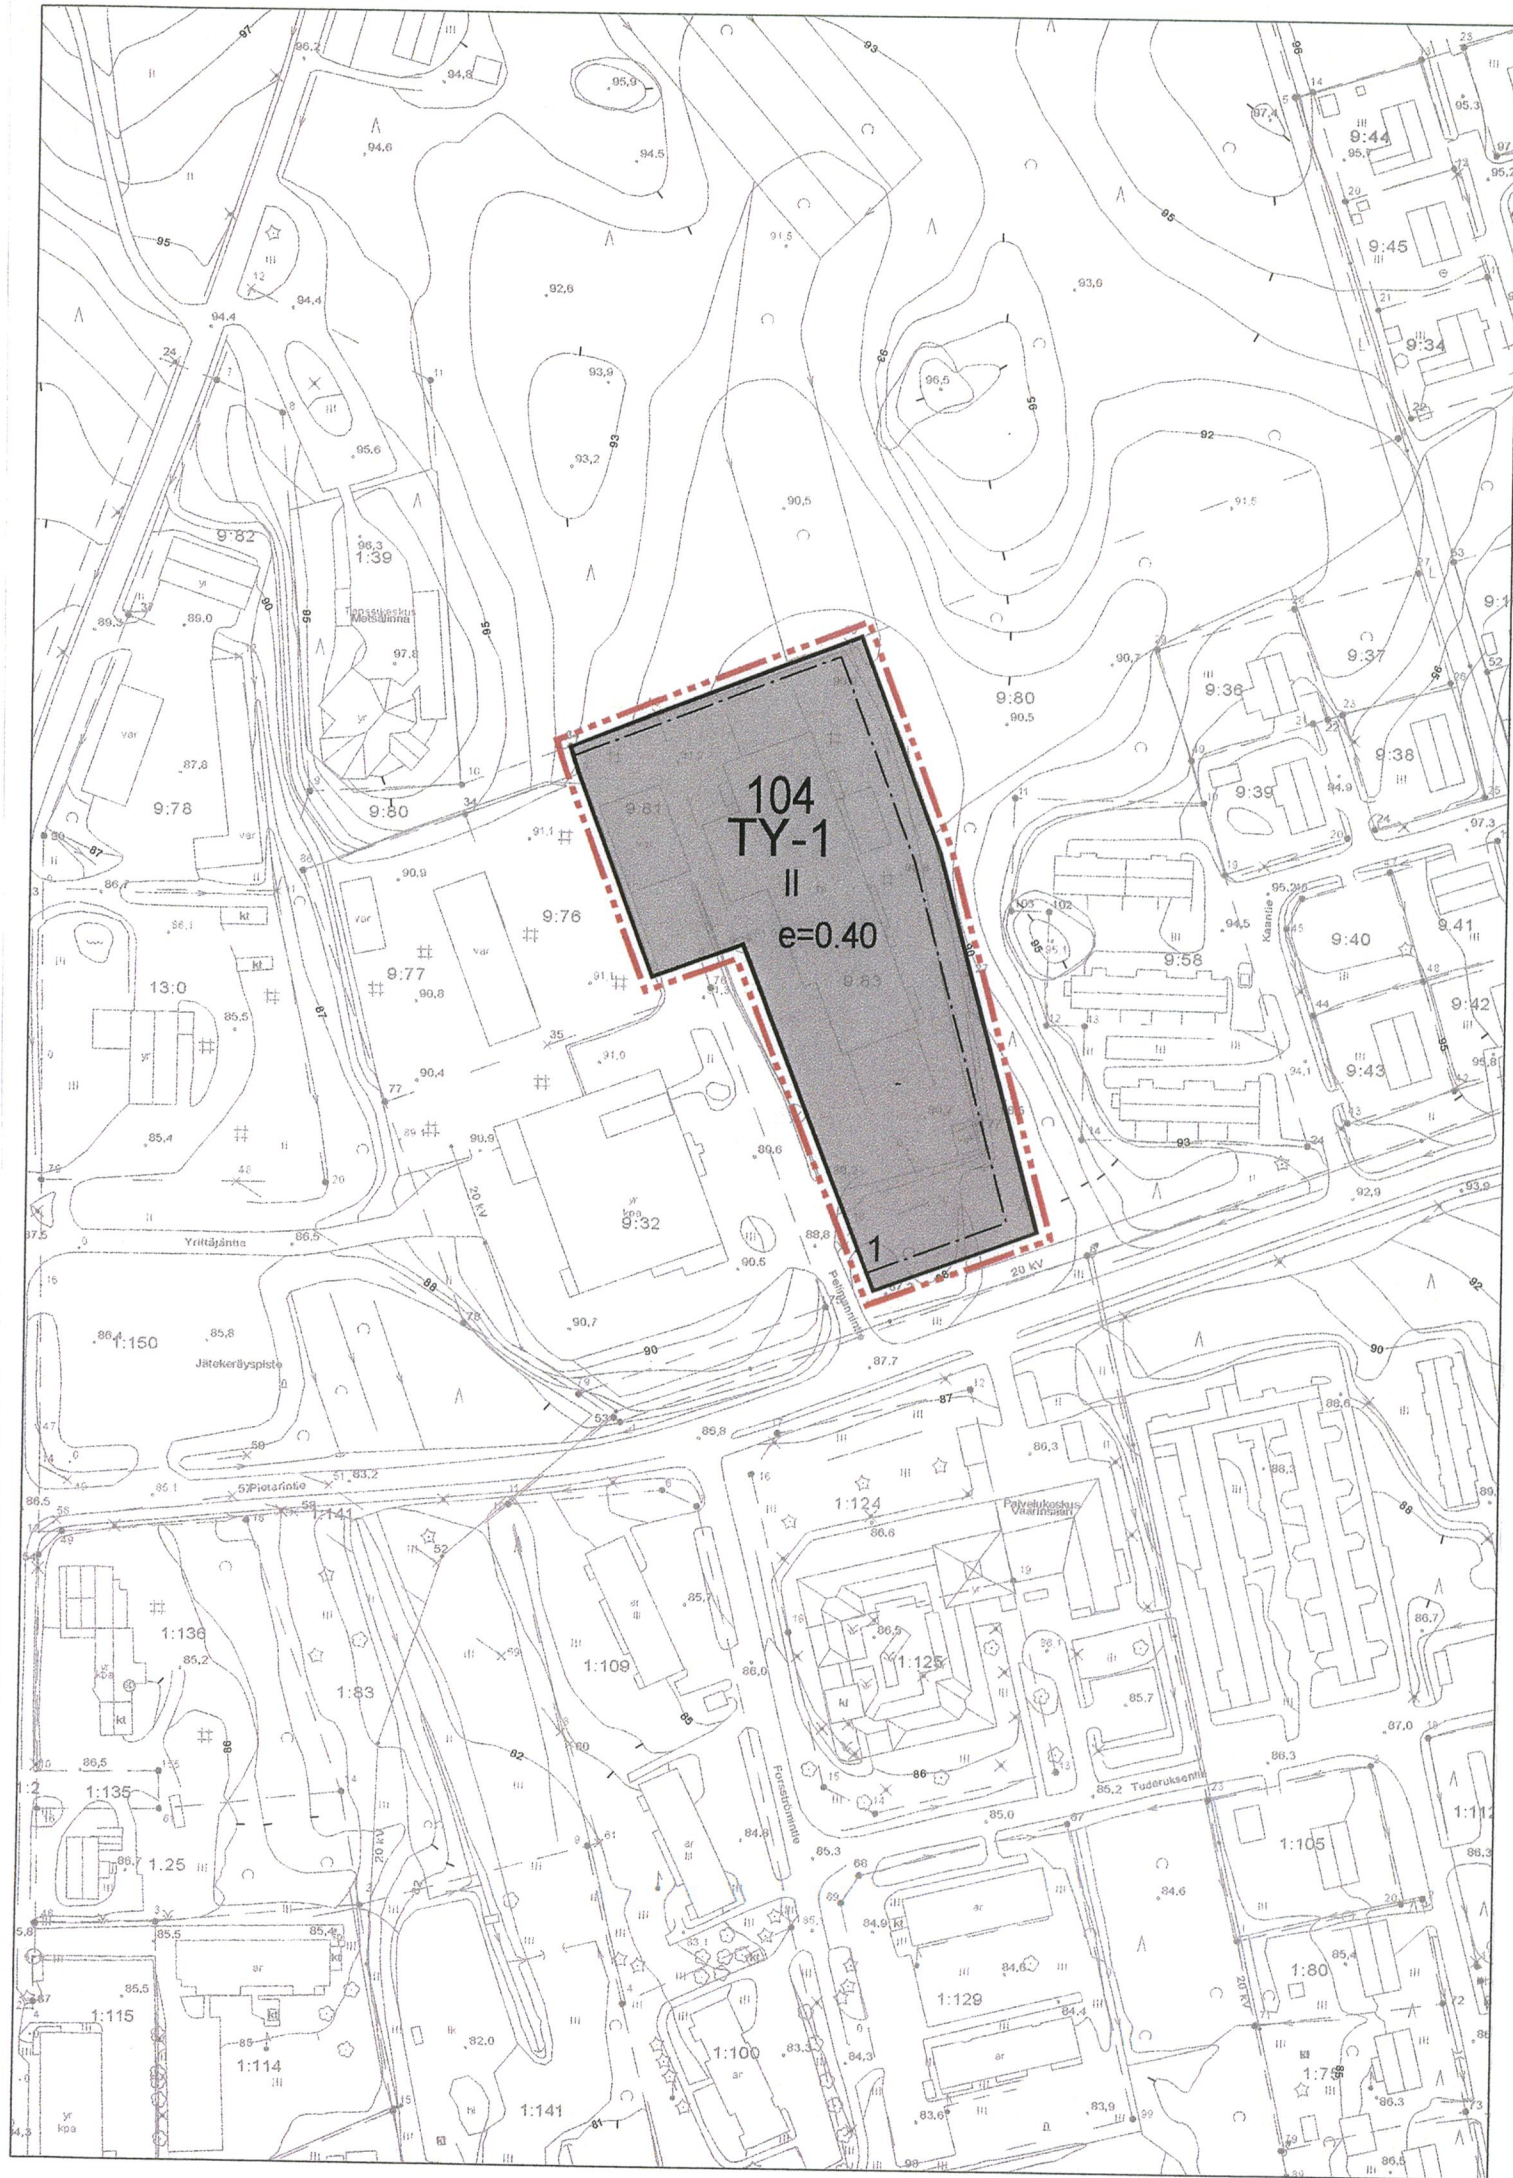

RISTIINAN KUNTA

KIRKONKYLÄ, KORTTELI 104

ASEMAKAAVAN MUUTOS

Asemakaavan muutos koskee kortteleja 104, 106 (osa) ja puistoaluetta.

Asemakaavan muutoksella muodostuu kortteli 104.

ASEMAKAAVAMERKINNÄT JA -MÄÄRÄYKSET:

- TY-1** Teollisuusrakennusten korttelialue, jolla ympäristö asettaa toiminnan laadulle erityisiä vaatimuksia.
Alueella olevasta toiminnasta aiheutuva melu ei saa ylittää valtioneuvoston päätöksen (1992/993) mukaisia päivä- eikä yöajan ohjearvoja lähimpien häiriölle alttiiden kohteiden piha-alueella.
- 3 m kaava-alueen rajan ulkopuolella oleva viiva.
- Korttelin, korttelinosan ja alueen raja.
- Osa-alueen raja.
- 104** Korttelin numero.
- 1** Ohjeellisen tontin/rakennuspaikan numero.
- II** Roomalainen numero osoittaa rakennusten, rakennuksen tai sen osan suurimman sallitun kerrosluvun.
- e=0.40** Tehokkuusluku eli kerrosalan suhde tontin/rakennuspaikan pinta-alaan.
- Rakennusala.

Kuopiossa 15. marraskuuta 2011

Virpi Leminen
Arkkitehti SAFA, suunnittelija

Lilian Savolainen
Arkkitehti, suunnittelija

Kunnanvaltuusto on kokouksessaan 12.12.2011 88 §:n kohdalla hyväksynyt tämän asemakaavan.

Ristiinassa 16.2.2012 *Joanne Lindström*

RISTIINAN KUNTA Kirkonkylä, kortteli 104 Asemakaavan muutos		Nähtävillä 19.5.-20.6.2011 (luonnos) 13.10.-14.11.2011 (ehdotus) Valtuusto 12.12.2011 § 88	
FCG Finnish Consulting Group Microkatu 1, PL 1199, 70211 Kuopio Puh. 0104090, www.fcg.fi		Suunnitteluala, työnumero ja piirustuksen numero 1:2000 YKS P15056 901	
Päiväys 15.11.2011 Pääsuunn. TIMO LESKINEN, DI Hyv.		Tiedosto TIEDOSTO Suunn./Piirt. VIRPI LEMINEN Tarkastaja Yhteyshenkilö TIMO LESKINEN	
		A S	