


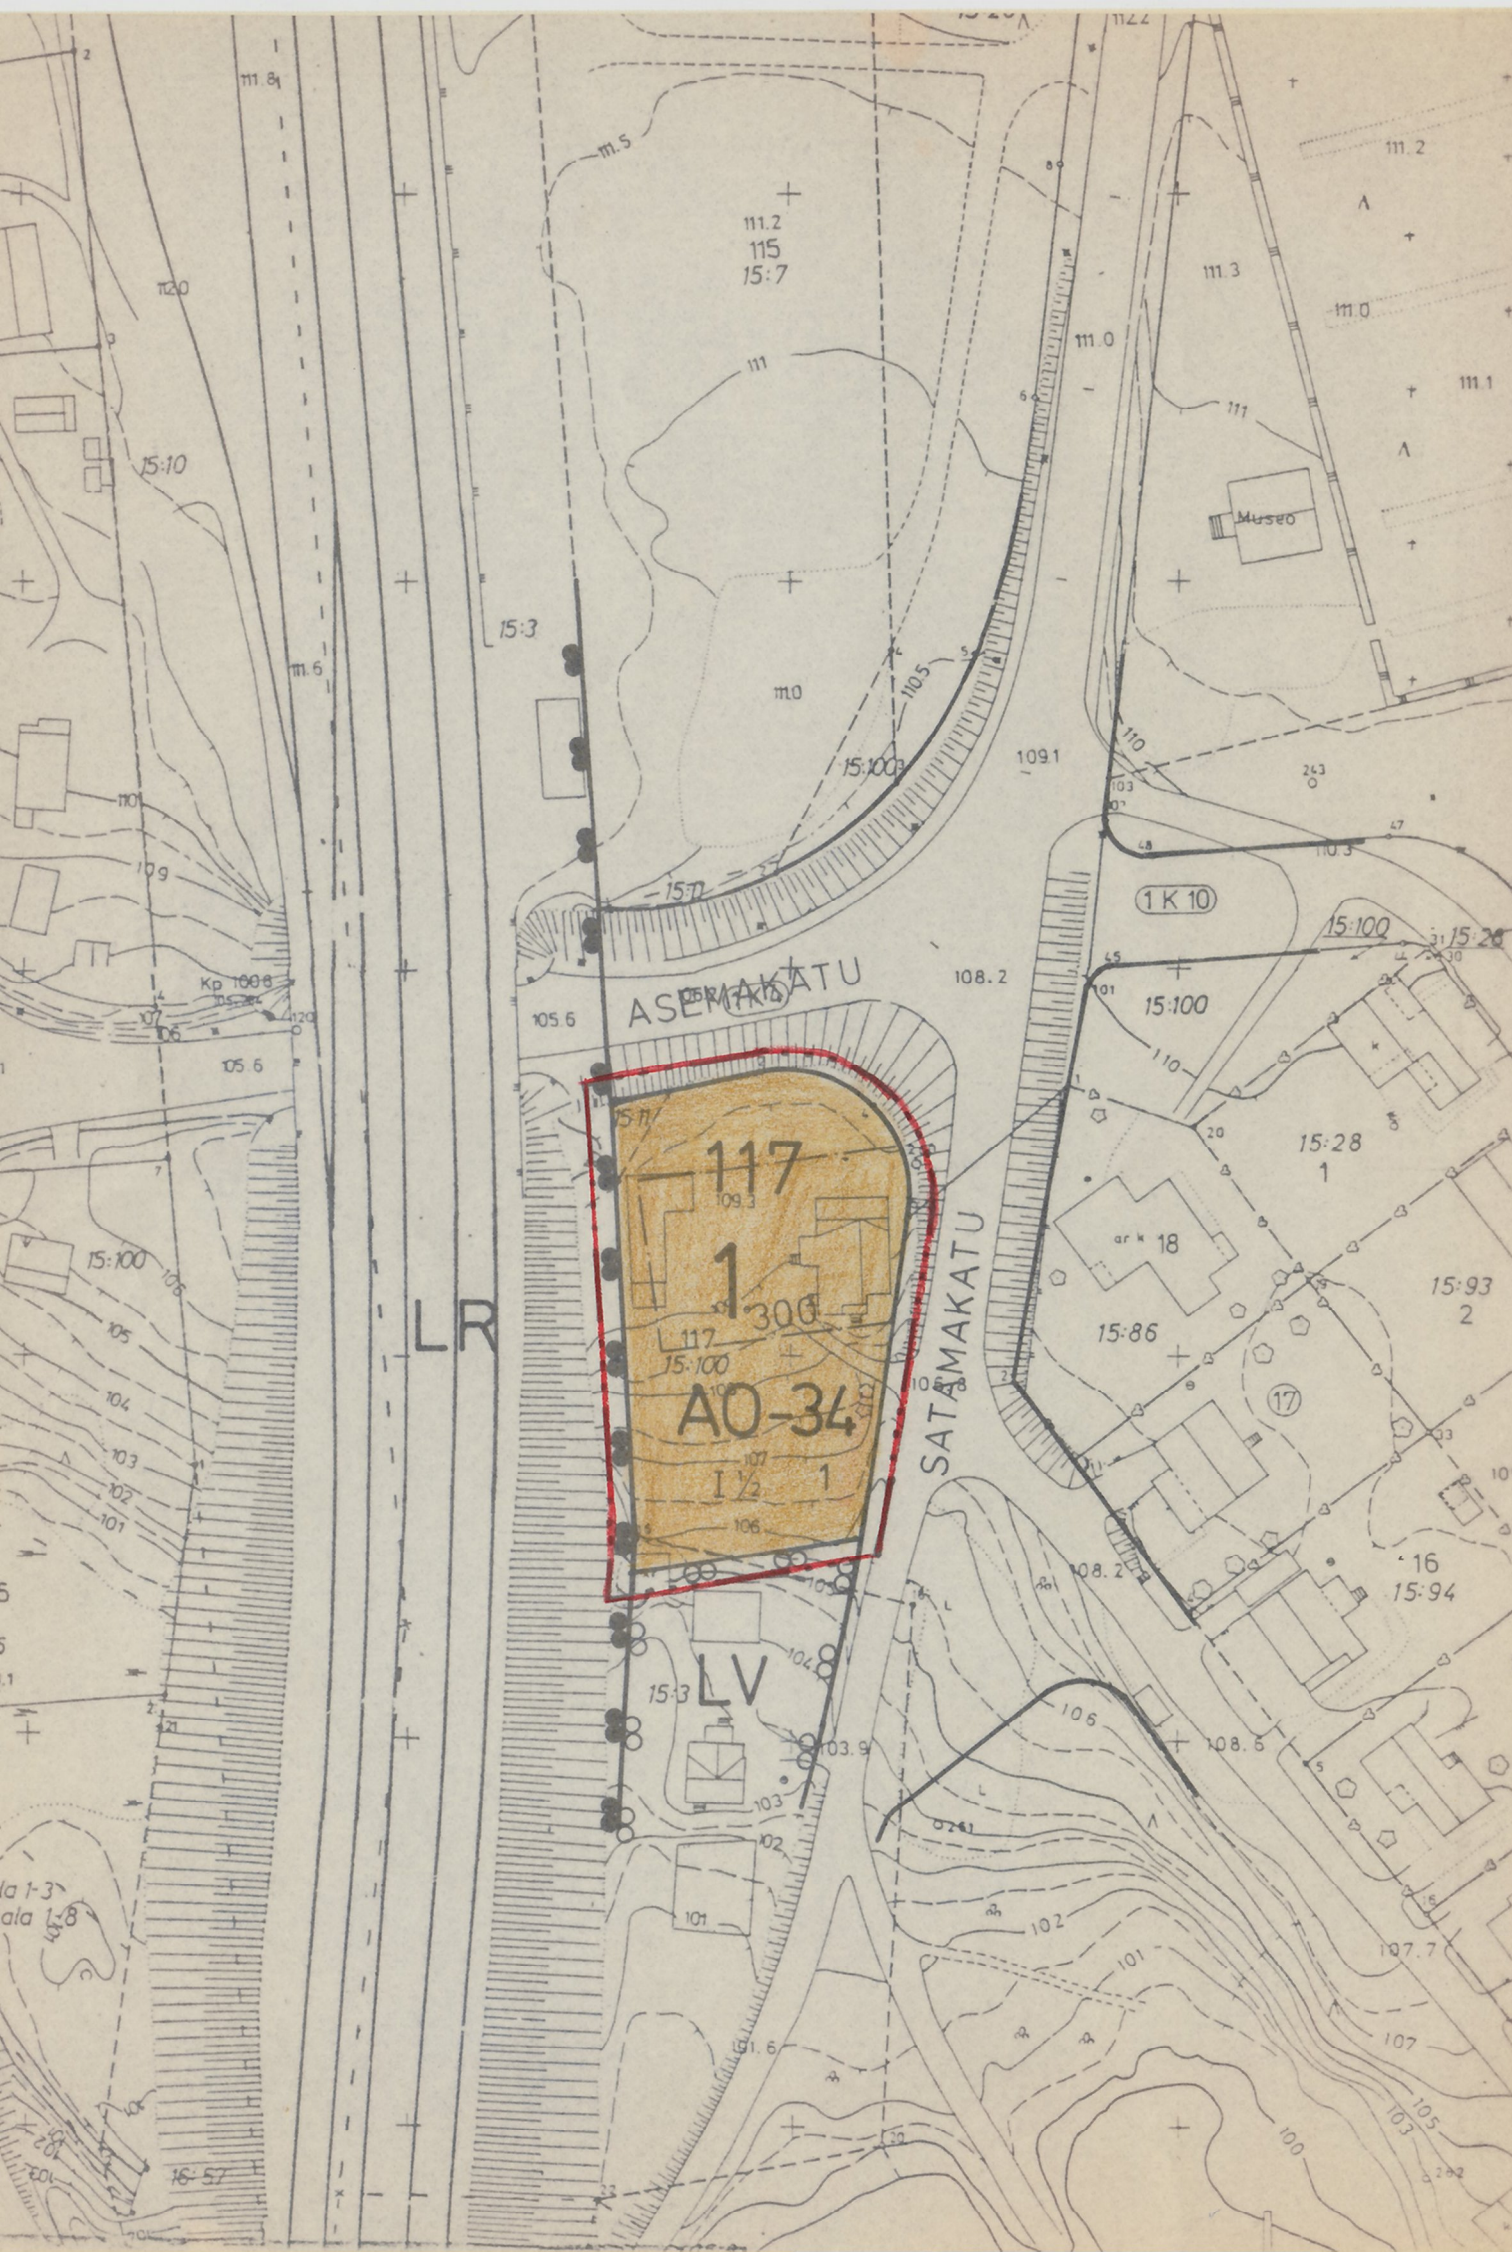

MERKKIEN SELITYKSET JA ASEMAKAAVAMÄÄRÄYKSET:

3 m sen kaava-alueen ulkopuolella oleva viiva, jota vahvistaminen koskee.

Korttelin, korttelinosan ja alueen raja.

Eri kaavamääräysten alaisten alueenosien välinen raja.

Kaupunginosan numero.

Korttelin numero.

Tontin numero.

Rakennusoikeus kerrosalaneliömetreinä.

Murtoluku roomalaisen numeron jäljessä osoittaa, kuinka suuren osan rakennuksen suurimman kerroksen alasta saa kaavassa lukumäärältään mainittujen kerrosten yläpuolella olevasta tilasta kerrosluvun estämättä käyttää kerrosalaan laskettavaksi tilaksi.

Erillispienitalojen korttelialue.
Rakentamattomat tontinosat, joita ei käytetä kulkuteinä eikä pysäköintiin ja jotka eivät ole säilyneet pääasiassa luonnontilassa, on istutettava yhtenäisesti.
Tontille tulee varata 2 autopaikkaa asuntoa kohti.

SUONENJOKI

1. kaupunginosa

Asemakaavan muutos koskee: korttelia 117

AO-34

Kaupunginvaltuusto on kokouksessaan
15.11.1982 §:n 177 kohdalla hyväksynyt tämän asemakaavan muutoksen.
Suonenjoki . . .198
Virallisesti:

Vahvistettu lääninhallituksessa
27. 1. 1983

Säilytysnumero 4/1

SUONENJOEN KAUPUNGIN KAAVOITUS-, KIINTEISTÖ- JA MITTAUSOSASTO

Pohjakartta on laadittu kaavojen pohjakartoista 4.2.1960 annetussa asetuksessa säädetyllä tarkkuudella.

Asemakaavan muutos laadittu 9.9.1982

Mittakaava 1:1000

Kiinteistöinsinööri *V. Turkin*
V. Turkin