


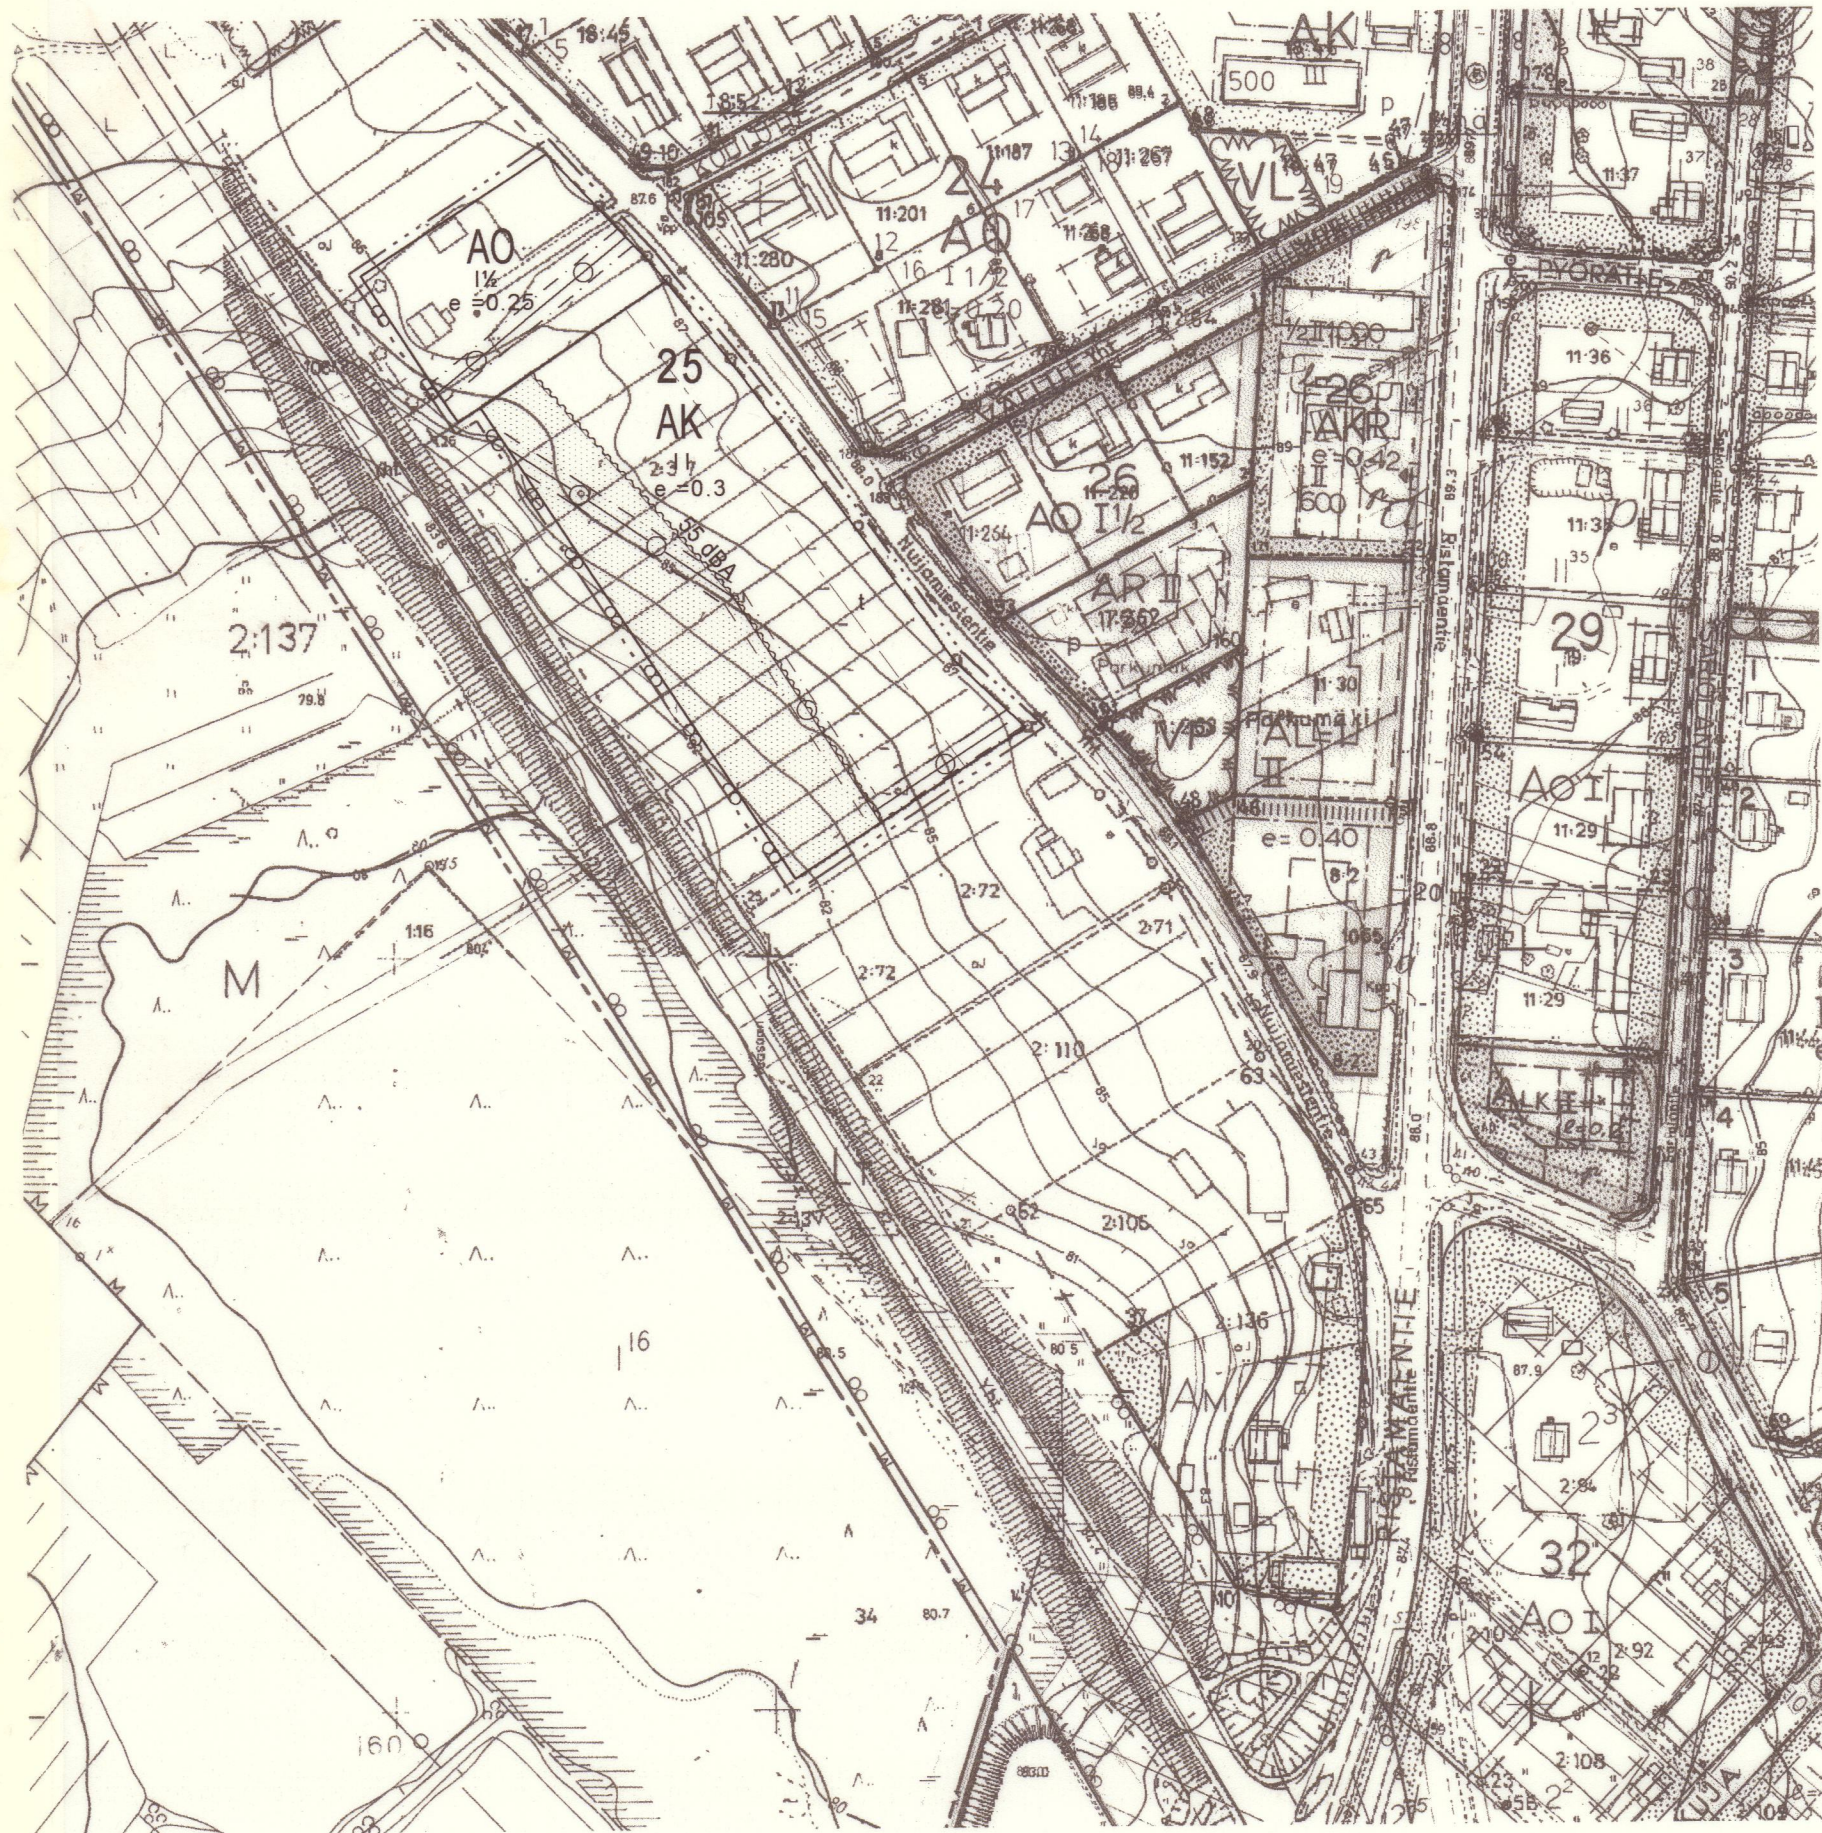

HÄMEENKYRÖN KUNTA

KIRKONSEUDUN ASEMAKAAVA-ALUEEN
NUIJAMIESTENTIEN KORTTELIN 25 ASEMAKAAVAEHDOTUS
MITTAKAAVA 1:2000
Asemakaavalla muodostuu Kirkonseudun
asemakaava-alueen kortteliin 25 asuinkerrostalojen ja
erillispientalojen korttelialuetta.

ASEMAKAAVAMERKINNÄT JA -MÄÄRÄYKSET

- AK Asuinkerrostalojen korttelialue.
- AO Erillispientalojen korttelialue.
- 3 m kaava-alueen rajan ulkopuolella oleva viiva.
- Korttelin, korttelinosan ja alueen raja.
- Osa-alueen raja.

- 25 Korttelin numero.
- II Roomalainen numero osoittaa rakennusten, rakennuksen tai sen osan suurimman sallitun kerrosluvun.
- e = 0.3 Tehokkuusluku eli kerrosalan suhde tontin/rakennuspaikan pinta-alaan.

- Rakennusala.
- Rakennusala, jolle saa sijoittaa talousrakennuksen.
- Istutettava alueen osa. Alueelle saa rakentaa vähäisiä rakennelmia.
- Viemärijohdon linjaus.

55 dBA Merkintä osoittaa rakennusalan jolla oleskelualueet on suojattava siten ettei melutaso alueella ylitä 55 dBA tasoa. Rakennuksen seinät ja ikkunat oltava melua vaimentavia.

HÄMEENKYRÖN KUNTA 20.7.2009
KAAVOITUSYKSIKKÖ
Jurkka Pöntys
Kaavoitusarkkitehti
Tämän asemakaavan muutoksen pohjakartta täyttää asetuksen 493/82 vaatimukset.
Markku Tarkio
Maanmittausteknikko
Hämeenkyrön kunnanhallitus on hyväksynyt tämän asemakaavan muutoksen 10.8.2009 111 §
Vesa Perälä
Hallintojohtaja

HÄMEENKYRÖN KUNTA KAAVOITUS NUIJAMIESTENTIEN KORTTELIN 25 AKM	KAUPUNGINOSA KORTTELI 25
LAINVOIMA PVA 18.8.2009	PAIVÄYS 20.7.2009
KH HYVÄKSYNTÄ 10.8.2009	MITTAK 1:2000
NAHTÄVILLÄ 276 19.5.-3.8.2009	SÄILYTYSNUMERO
KH KÄSITTELY 18.5.2009	25E6.DWG
KUULEMINEN 308 28.2.-18.3.2009	
OAS, VIREILLE 29.11.2008	