


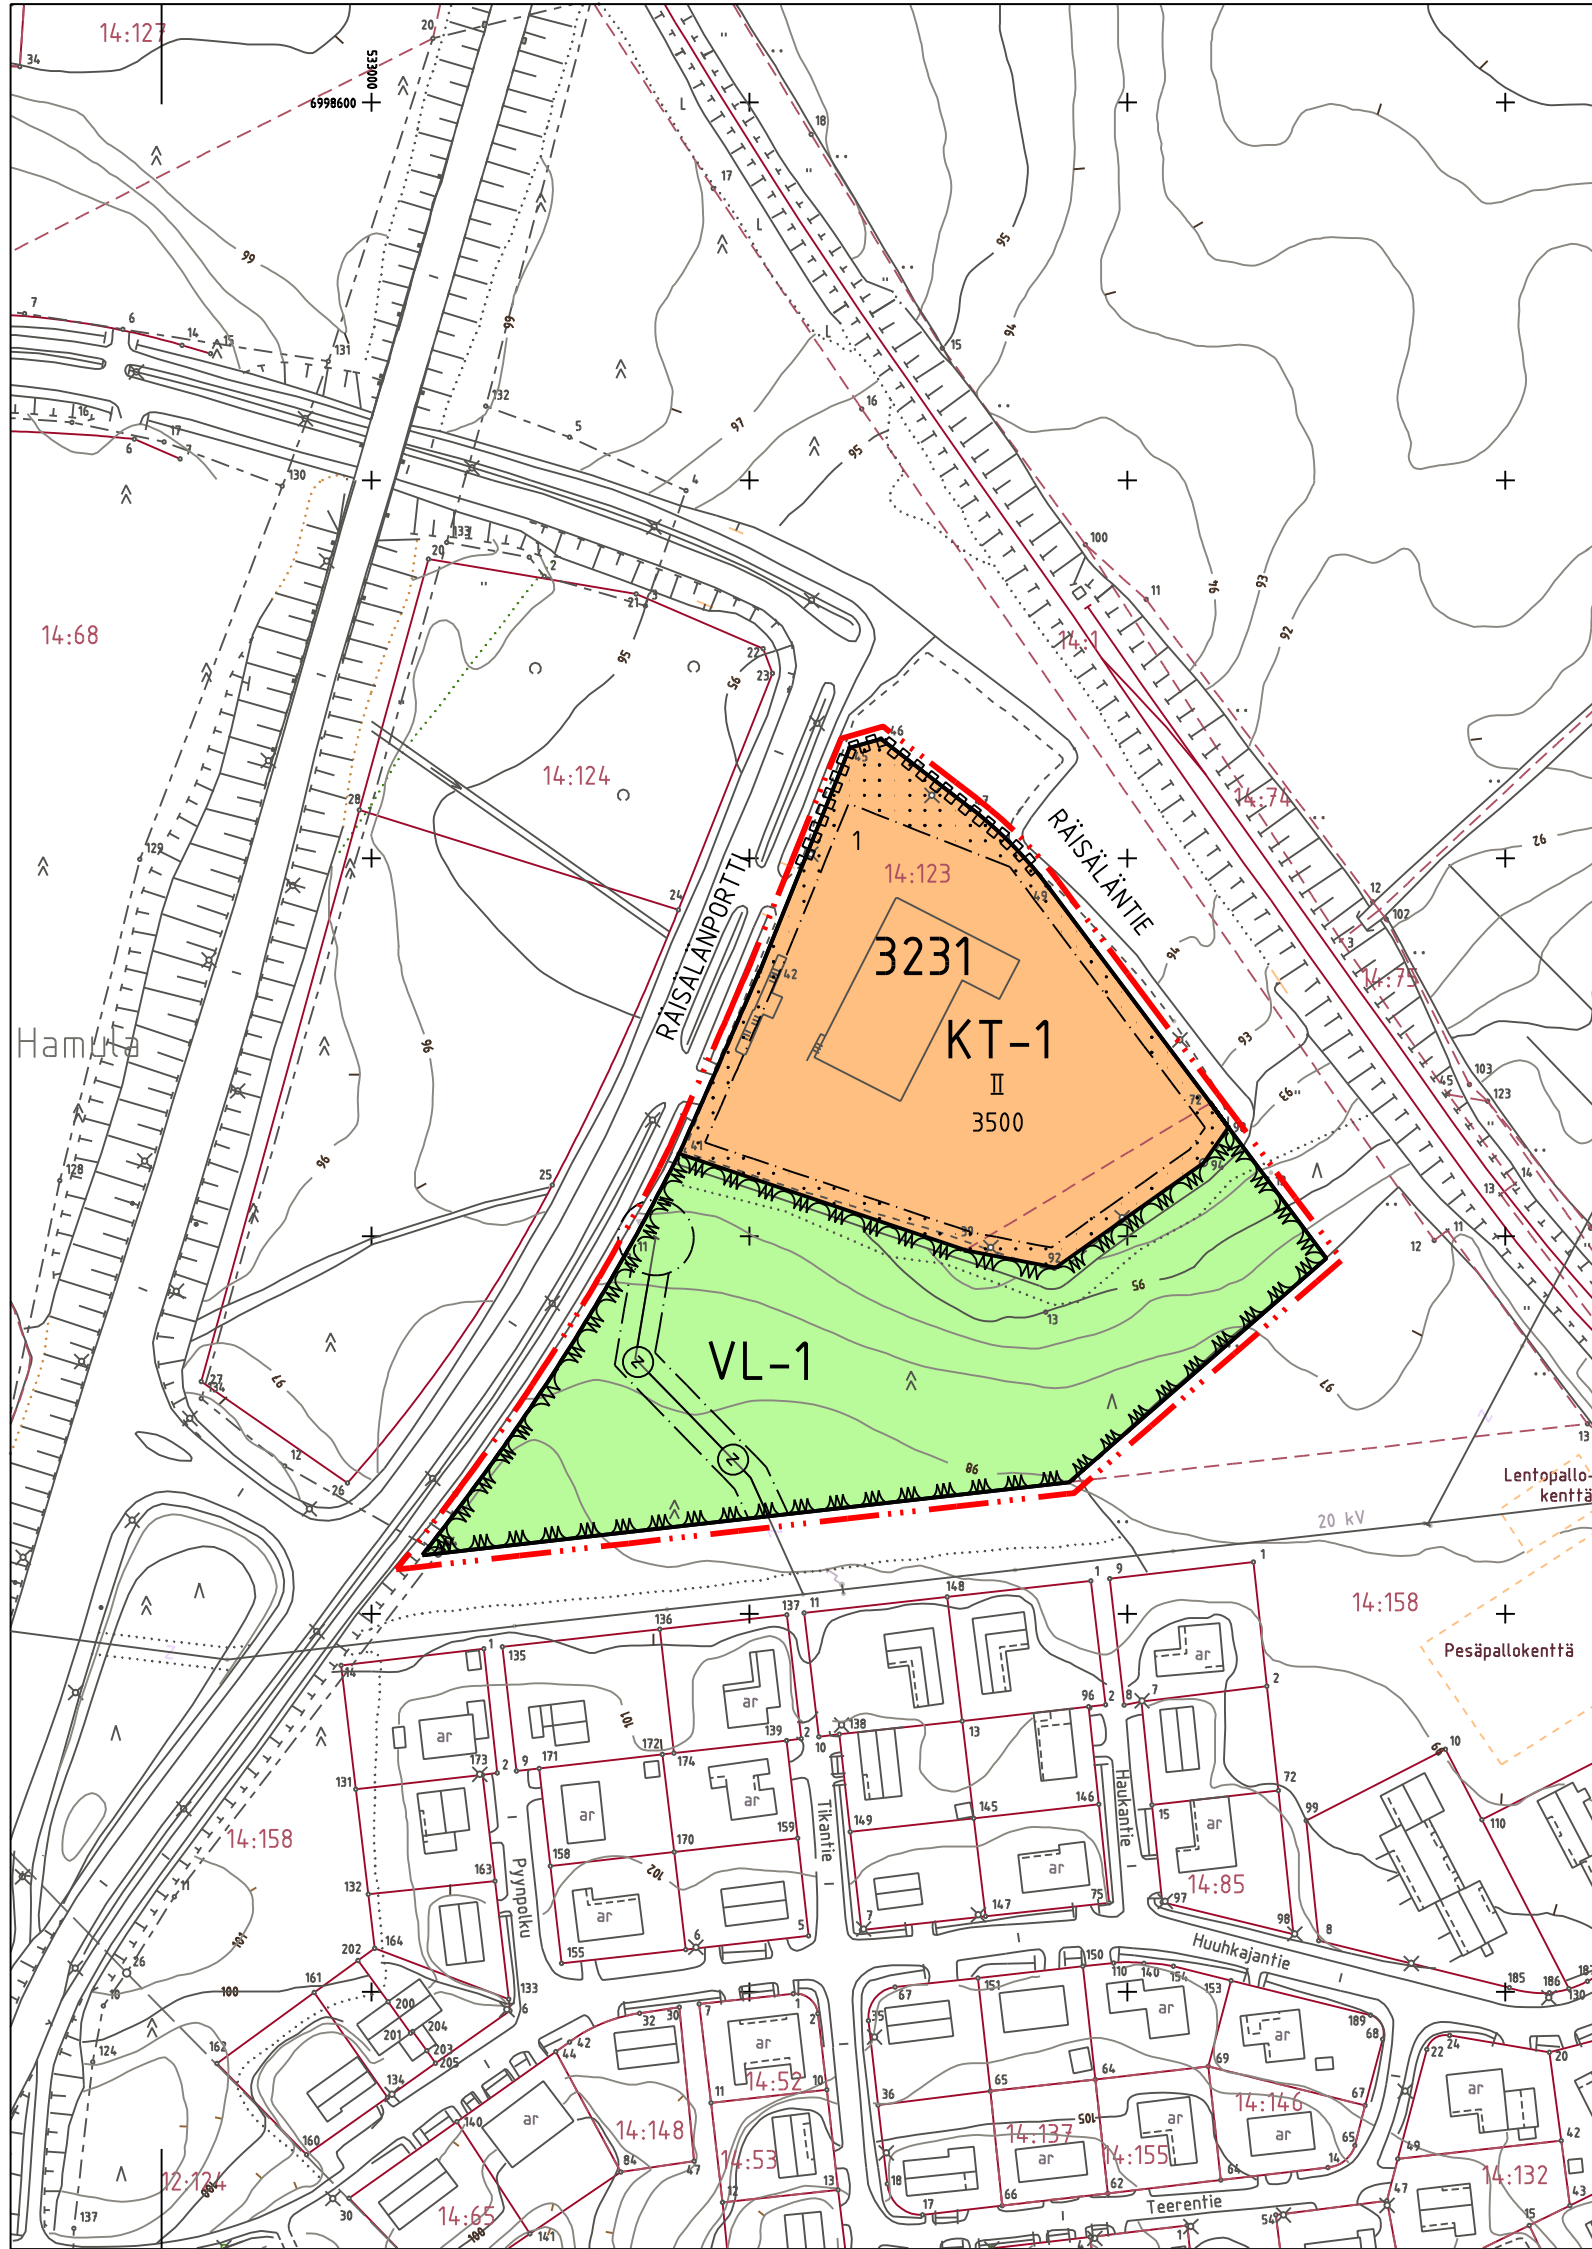

RAKENNUSKAAVAMERKINNÄT JA -MÄÄRÄYKSET

KT-1

- LIIKE-, TOIMISTO-, TEOLLISUUS- JA VARASTORAKENNUSTEN KORTTELIALUE.
- Alueelle saadaan kehittää palveluihin, hallintoon, tuotantoon ja jakeluun liittyviä työpaikkatoimintoja, ei kuitenkaan elintarvikkeiden myyntiä.
 - Rakennuspaikat on aidattava tiealueen puolelta suojaistutuksin.
 - Autopaikkoja on varattava yksi liikekerrosalan 50 m² kohti ja yksi teollisuuskerrosalan 100 m² kohti.

VL

- LÄHIVIRKISTYSALUE.
- Aluetta hoidetaan jatkuvasti uudistuvana luonnonhoitometsänä.
 - Alueelle saa rakentaa enintään kevytrakenteisia polkuja.

3 metriä sen kaava-alueen ulkopuolella oleva viiva, jota vahvistaminen koskee.

Korttelin, korttelinosan ja alueen raja.

Eri kaavamääräysten alaisten alueenosien välinen raja.

3231

Korttelin numero.

1

Rakennuspaikan numero.

RÄISÄLÄNTIE

Rakennuskaavatie, torin tai puiston nimi.

3500

Rakennusoikeus kerrosalaneliömetreinä.

II

Roomalainen numero osoittaa rakennusten, rakennuksen tai sen osan suurimman sallitun kerrosluvun.

Rakennusala.

Istutettava rakennuspaikan raja.

Voimansiirtolinjaa varten varattu alueen osa.

Rakennuskaavatiealueen rajan osa, jonka kohdalta ei saa järjestää ajoneuvo-liittymää.

RK-3205

SIILINJÄRVI

Räisälä

Rakennuskaavakaavan muutos 1:2000

RAKENNUSKAAVAN MUUTOS KOSKEE:
Korttelia 3231 sekä viheraluetta.

RAKENNUSKAAVAN MUUTOKSELLA MUODOSTUU:
Kortteli 3231 sekä viheralue.

Siilinjärvi 20.09.1995	SIILINJÄRVEN KUNTA Kaavoitustoimisto	<i>Merk. Otto Siippainen</i> Otto Siippainen suunnitteluarkkitehti
Pohjakartta täyttää kaavoitusmittaus- asetuksen 493/82 vaatimukset. Kartoitus 1977, täydennys 1995	Siilinjärven kunnanvaltuusto hyväksynyt 28.10.1996 pöytäkirjan 55 pykälän kohdalla	
Siilinjärvi 20.09.1995 mittausteknikko	<i>Merk. Aarre Oksanen</i> Aarre Oksanen	<i>Merk. Taisto Markkanen</i> Taisto Markkanen pöytäkirjan pitäjä P-S:n Ympäristökeskus vahvistanut 28.05.1997 N:o 0697L0083-213