




Karttulan kunnanvaltuusto
hyväksynyt 20.12.2001 § 67

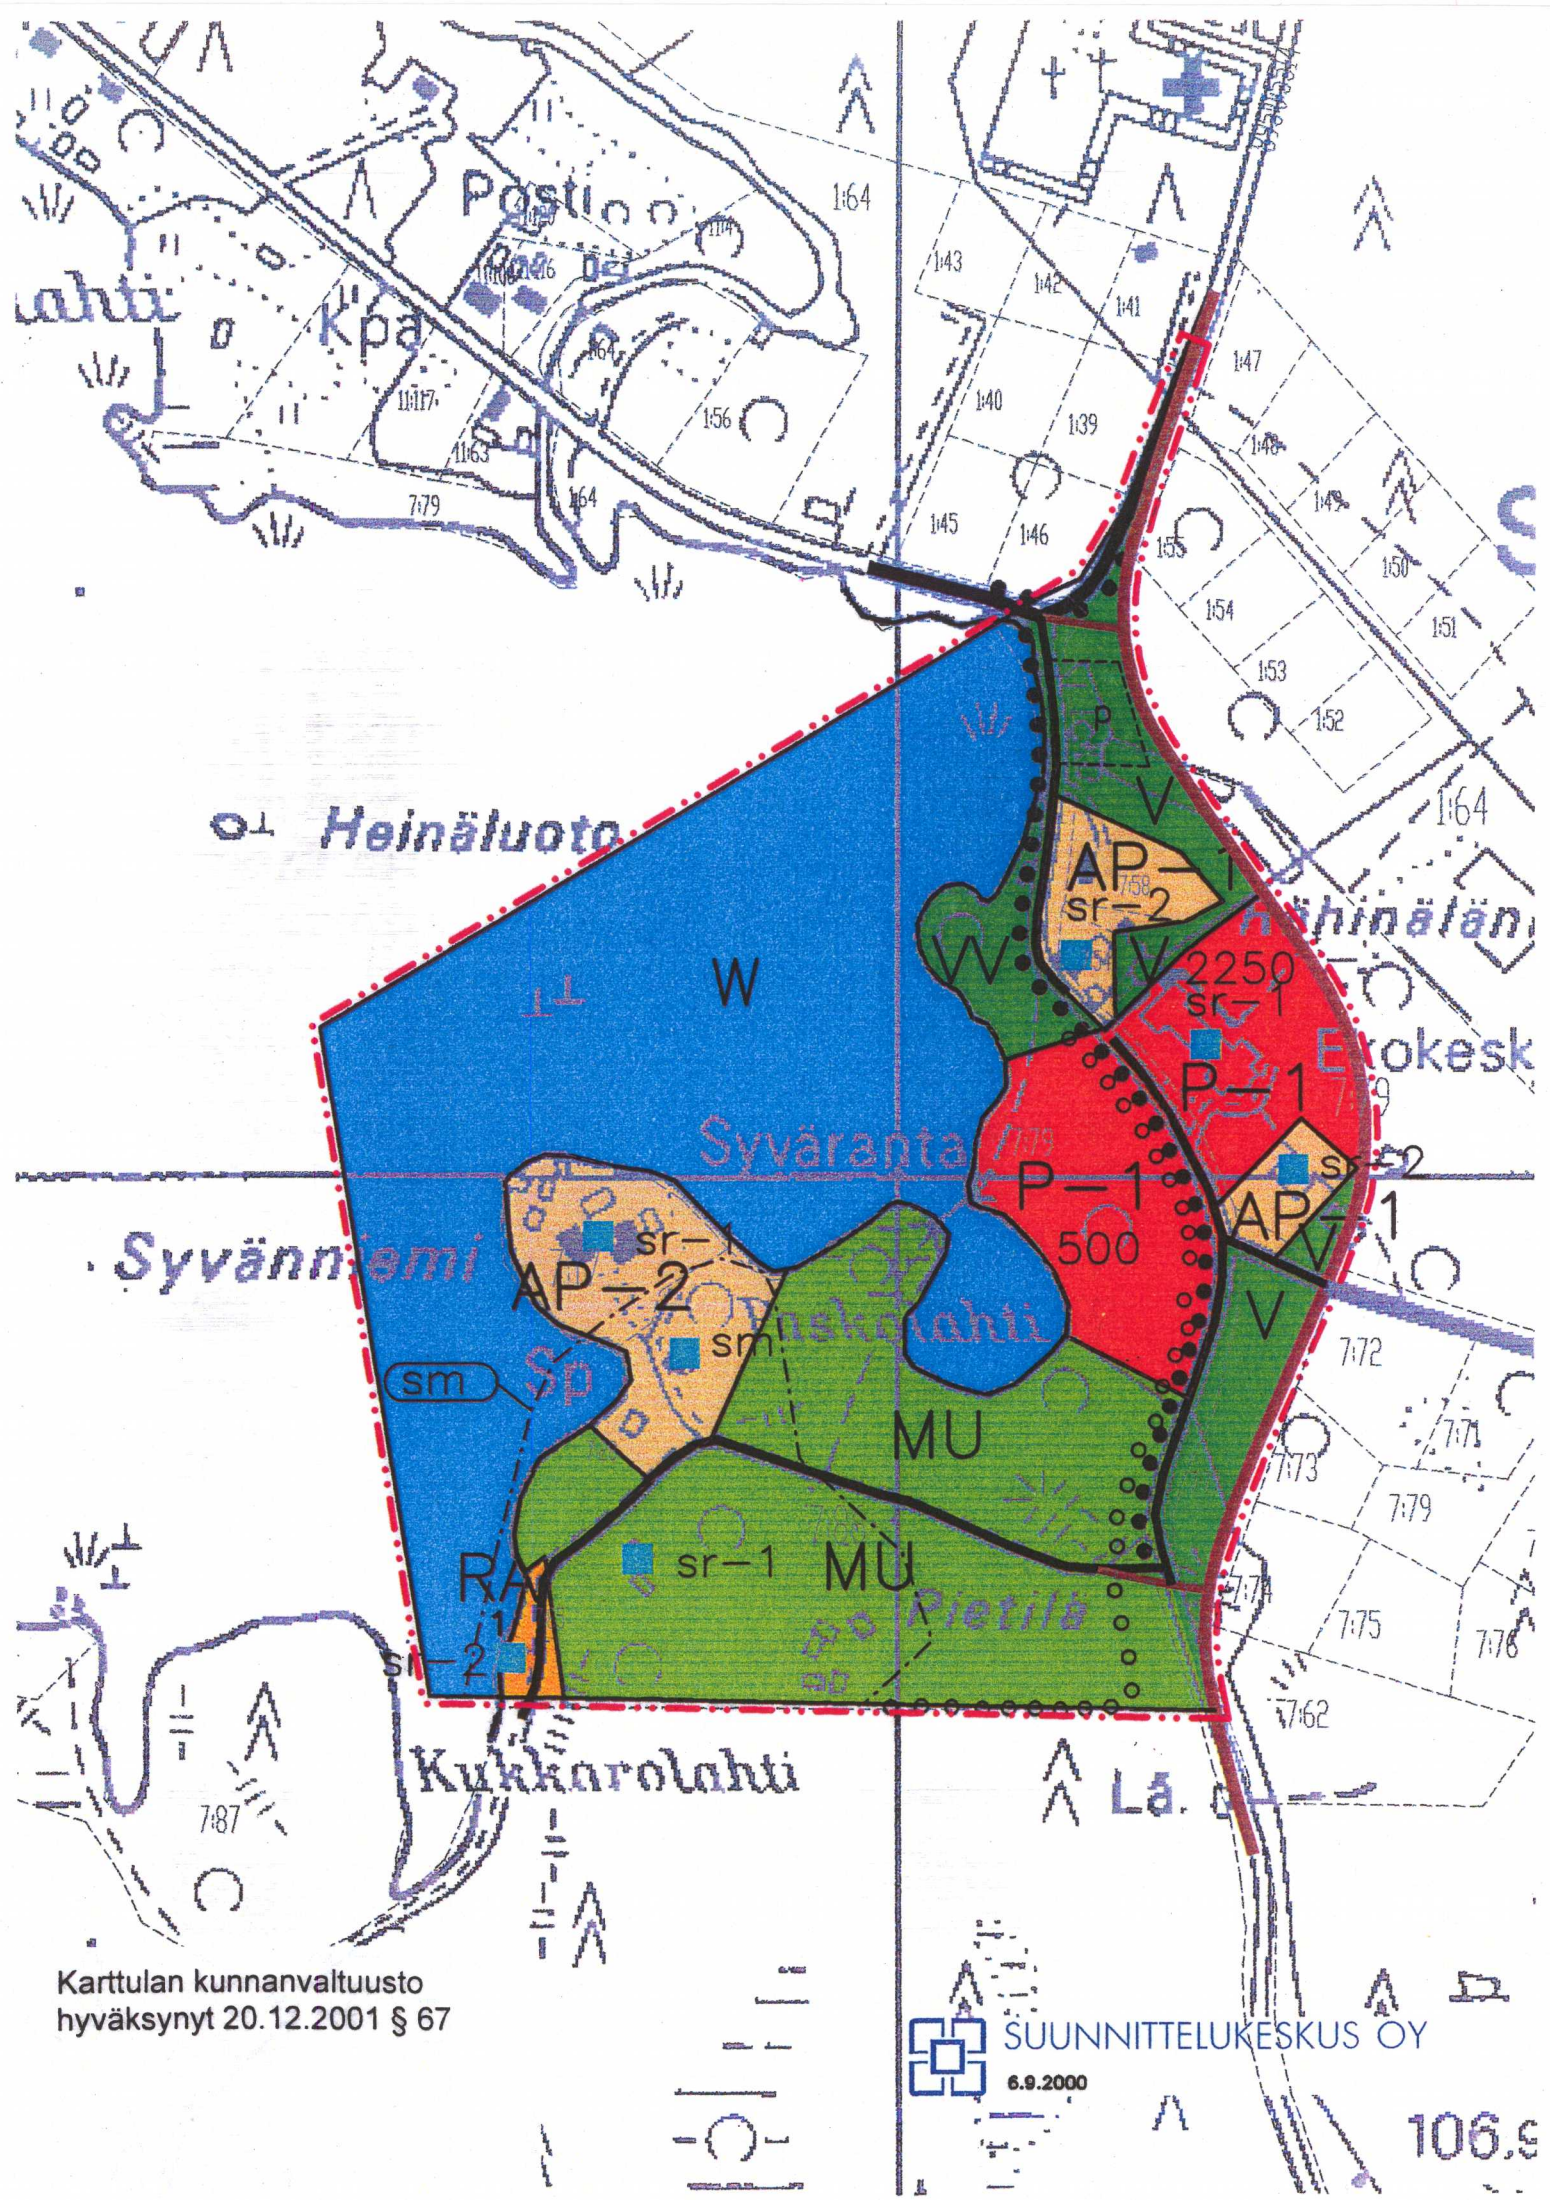

SUUNNITTELUKESKUS OY

6.9.2000

106.9